



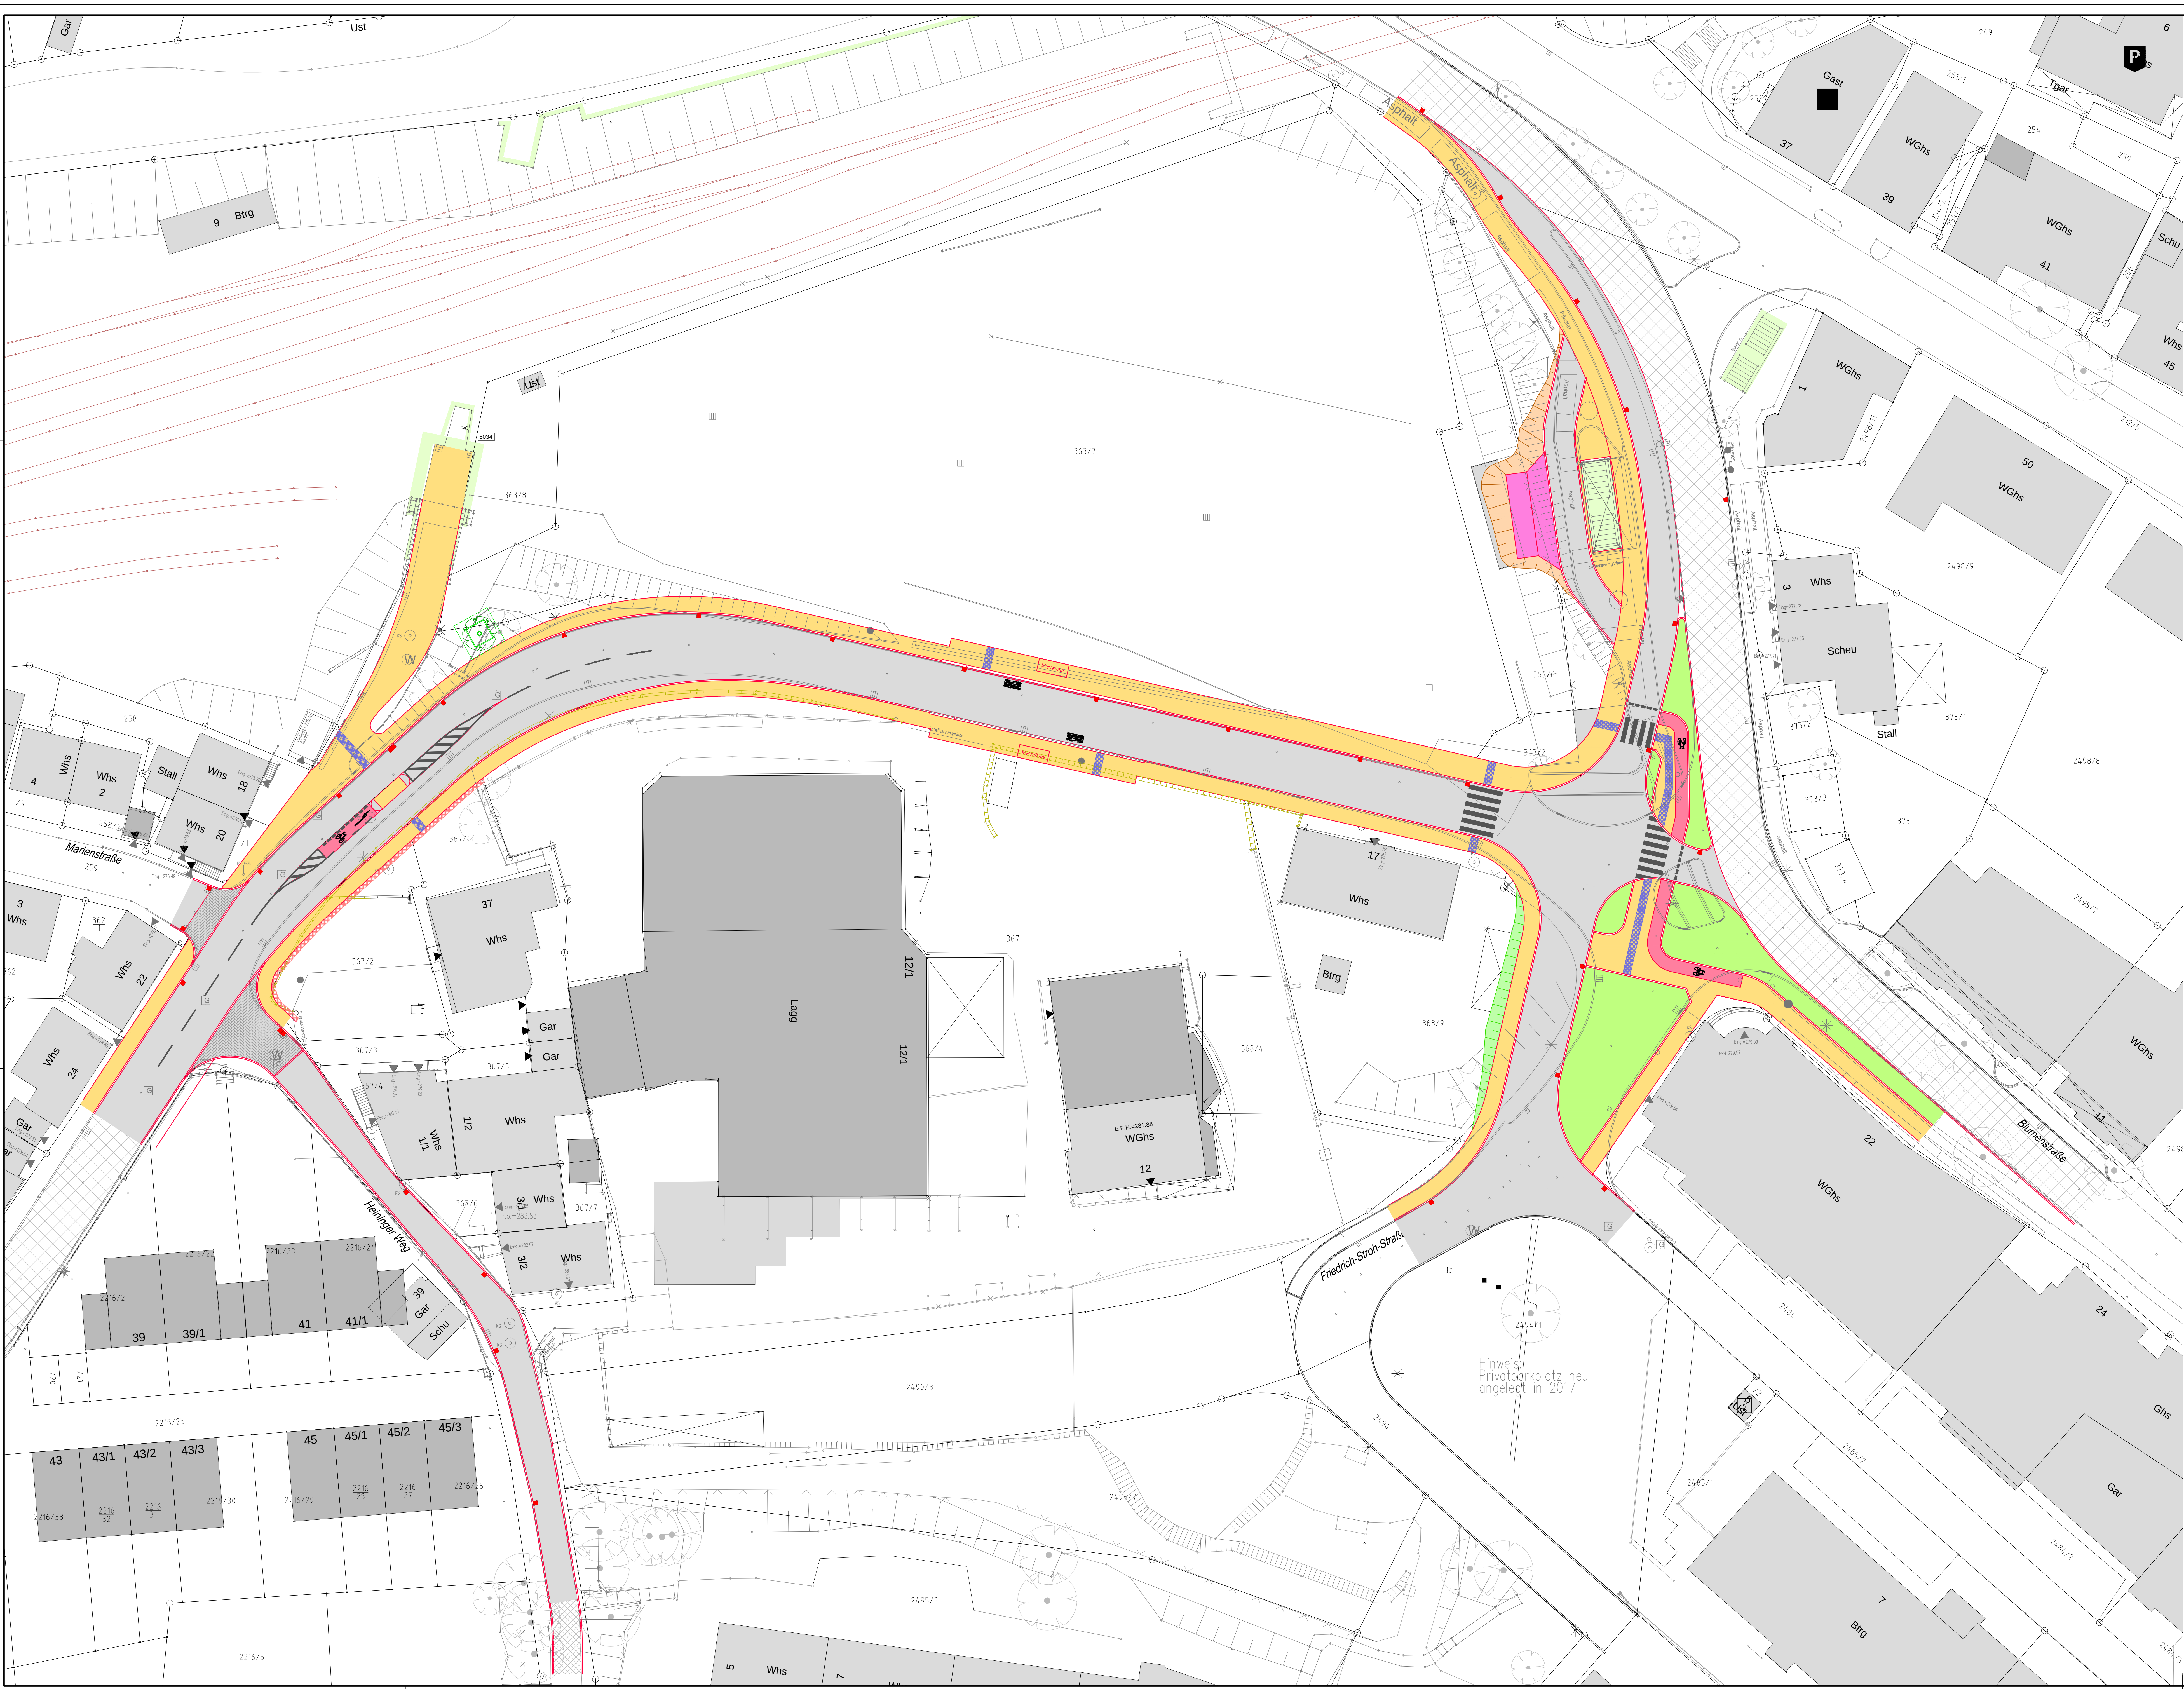

Zeichenerklärung:

- gepl. Straßenrand
- gepl. Fahrbahn (Asphalt)
- gepl. Pflasterfläche
- gepl. Deckenerneuerung (Asphalt)
- gepl. Fußweg (Asphalt)
- gepl. Radweg (Asphalt)
- gepl. Stellplatz/Containerplatz
- gepl. Grünfläche
- gepl. Blindenleitsystem
- gepl. Straßeneinlauf
- gepl. Baumstandort

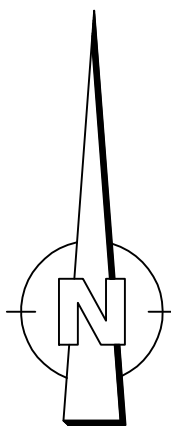

Vermessung:  
Bestandsaufnahme vom 30.11.2017,  
Vermessungsbüro Schwarze, Backnang.  
Kataster:  
Stadt Backnang, Stadtbauamt  
Stand: 17.09.2017

|       |      |          |                                                     |
|-------|------|----------|-----------------------------------------------------|
|       |      |          |                                                     |
| 1     | Ja   | 08.02.18 | Achse 200 zwischen Station 0+100 und 0+200 geändert |
| Index | Name | Datum    | Änderung                                            |



Stadt Backnang - Stadtbauamt  
71522 Backnang  
Telefon (07141) 894-277  
Telefax (07141) 894-166  
stadtbauamt@backnang.de



Beratung, Planung, Bauleitung  
Ingenieurbau, Wasserbau  
Abwassertechnik  
Wasserversorgung  
Straßenbau

Schlachthofstraße 6  
71522 Backnang

Telefon (07141) 3234-0  
Telefax (07141) 3234-10

www.ingbuero-frank.de  
kontakt@ingbuero-frank.de

Entwurf - Straßenbau

Landkreis: Rems-Murr-Kreis  
Stadt/Gemeinde: Backnang  
Stadt-/Ortsteil: Backnang

Projekt:  
Ausbau Blumenstraße/ Maubacher Straße  
Friedrich-Stroh-Straße / Heiningen Weg

Lageplan Straßenbau - Teil 1 ohne Beschriftung

Maßstab:  
1 : 250

Anerkannt: den

Gez.: Zw./Ja. 25.01.18

Z.Nr.: 518/1.2 | Plan/Datum: 08.02.2018