



NUTZUNGSÄNDERUNG:  
 Einbau eines Imbiss  
 mit Feinkostverkauf  
 BH: Zozan Ozkan Mythos  
 Lageplan 1:500

STADT BACKNANG  
 25. Juli 2018  
 Amt 60

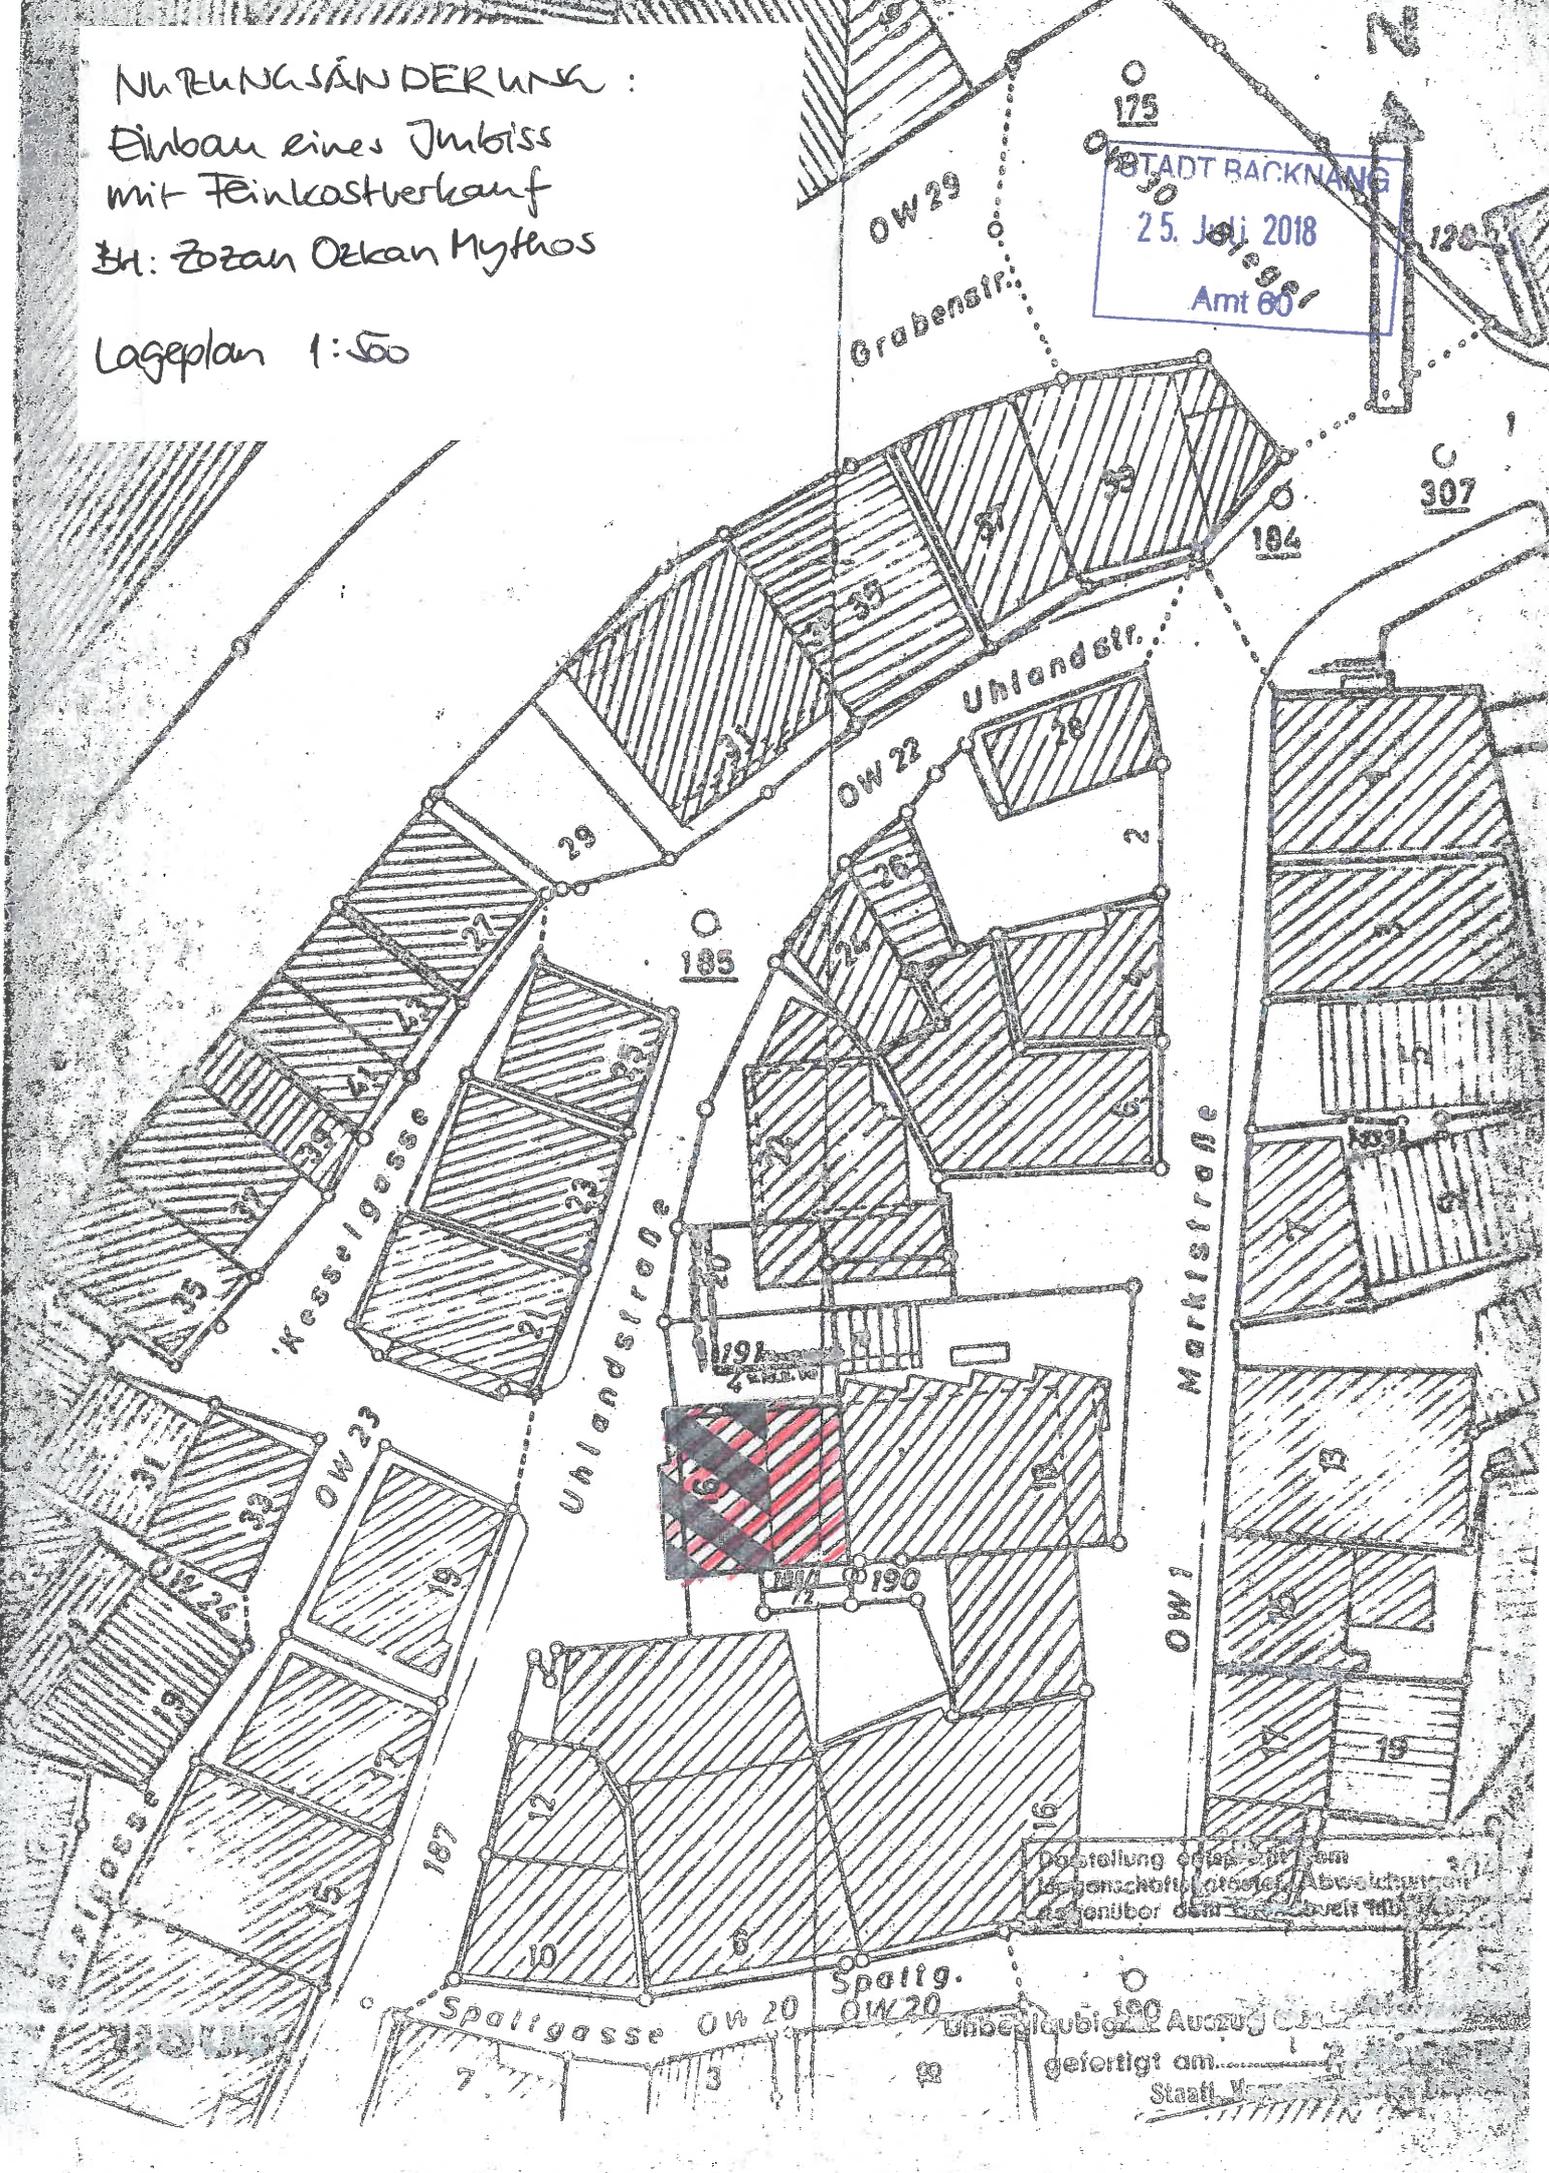

Darstellung erfolgt auf dem  
 Maßstab 1:500. Abweichungen  
 gegenüber dem Original sind  
 nicht ausgeschlossen.

unbeeidlich  
 gefertigt am  
 Staat

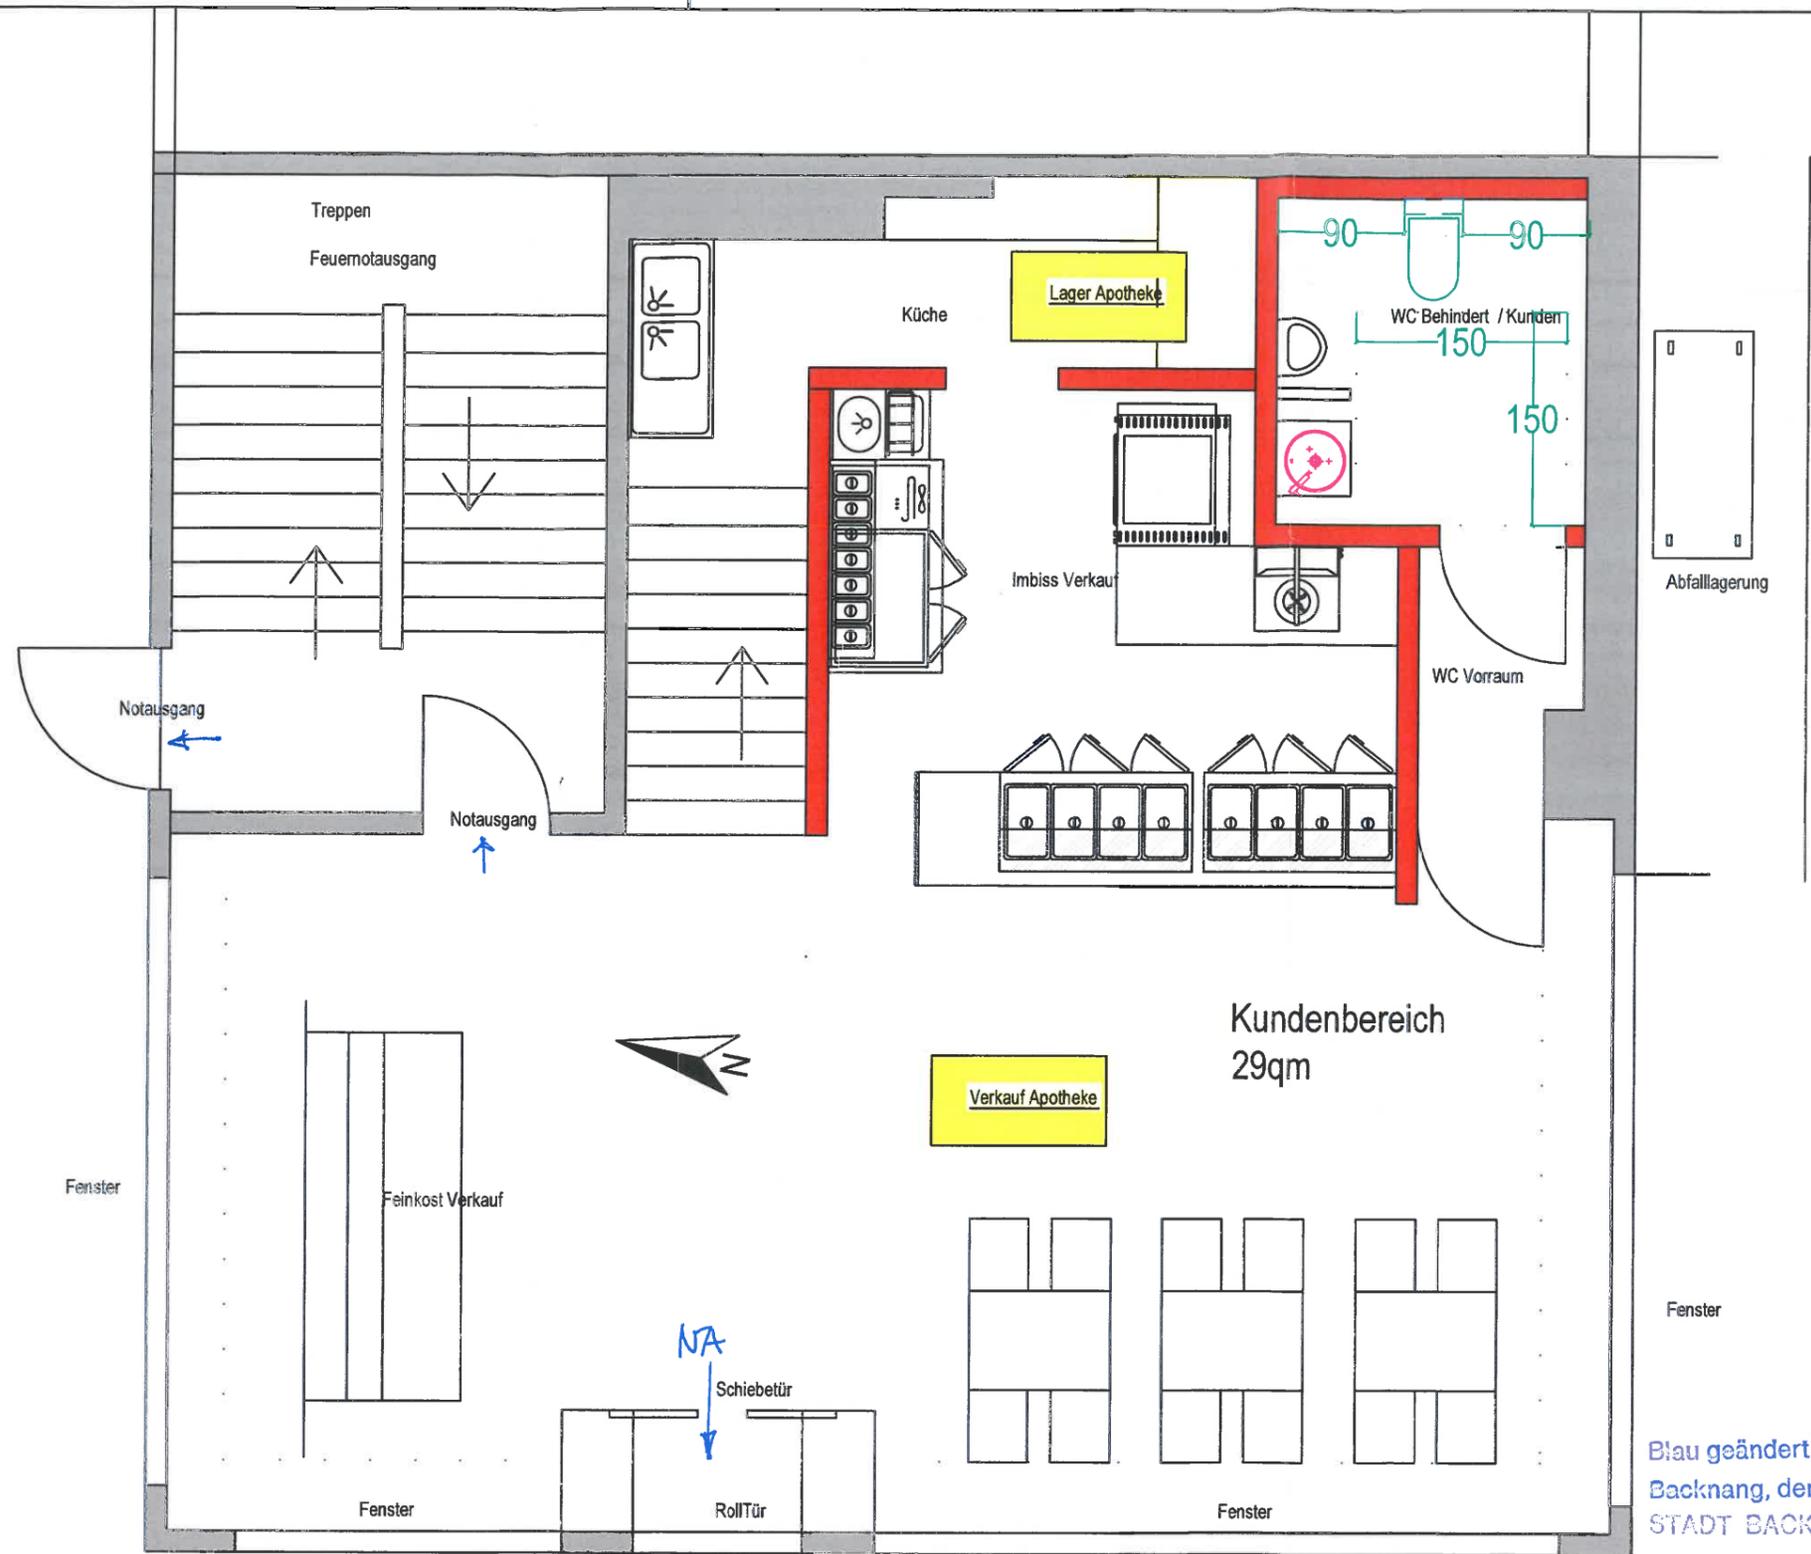

Blau geändert: *Miedl*  
 Backnang, den 31.01.19  
 STADT BACKNANG



Erdgeschoss

**ACHTUNG!**  
 Jegliche Änderung des Bauplanes kann den Liefertermin beeinflussen.  
 VERTRAULICH ALLE RECHTE VORBEHALTEN  
 Weitergabe oder Vervielfältigung ohne vorherige schriftliche Zustimmung der Hazey Gastro ist verboten.

**Geräte-Aufstellungsplan bestätigt:**  
 Auftraggeber:.....  
 Datum: .....  
 Rechtsgültige Unterschrift.....

**hazeygastro**  
 design + gastro  
 Tel: 015739228888  
 www.hazeygastro.de info@hazeygastro.de

Bauherr: Zozan Ozkan Mythos Kebap	Bearbeiter: M. Murat Ruhoglu
Planinhalt: EG	Datum: 08.11.2018 Druckdatum:
Maßstab: 1:50 A3	
Plan Nr: 08112018_003	

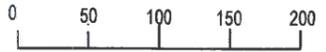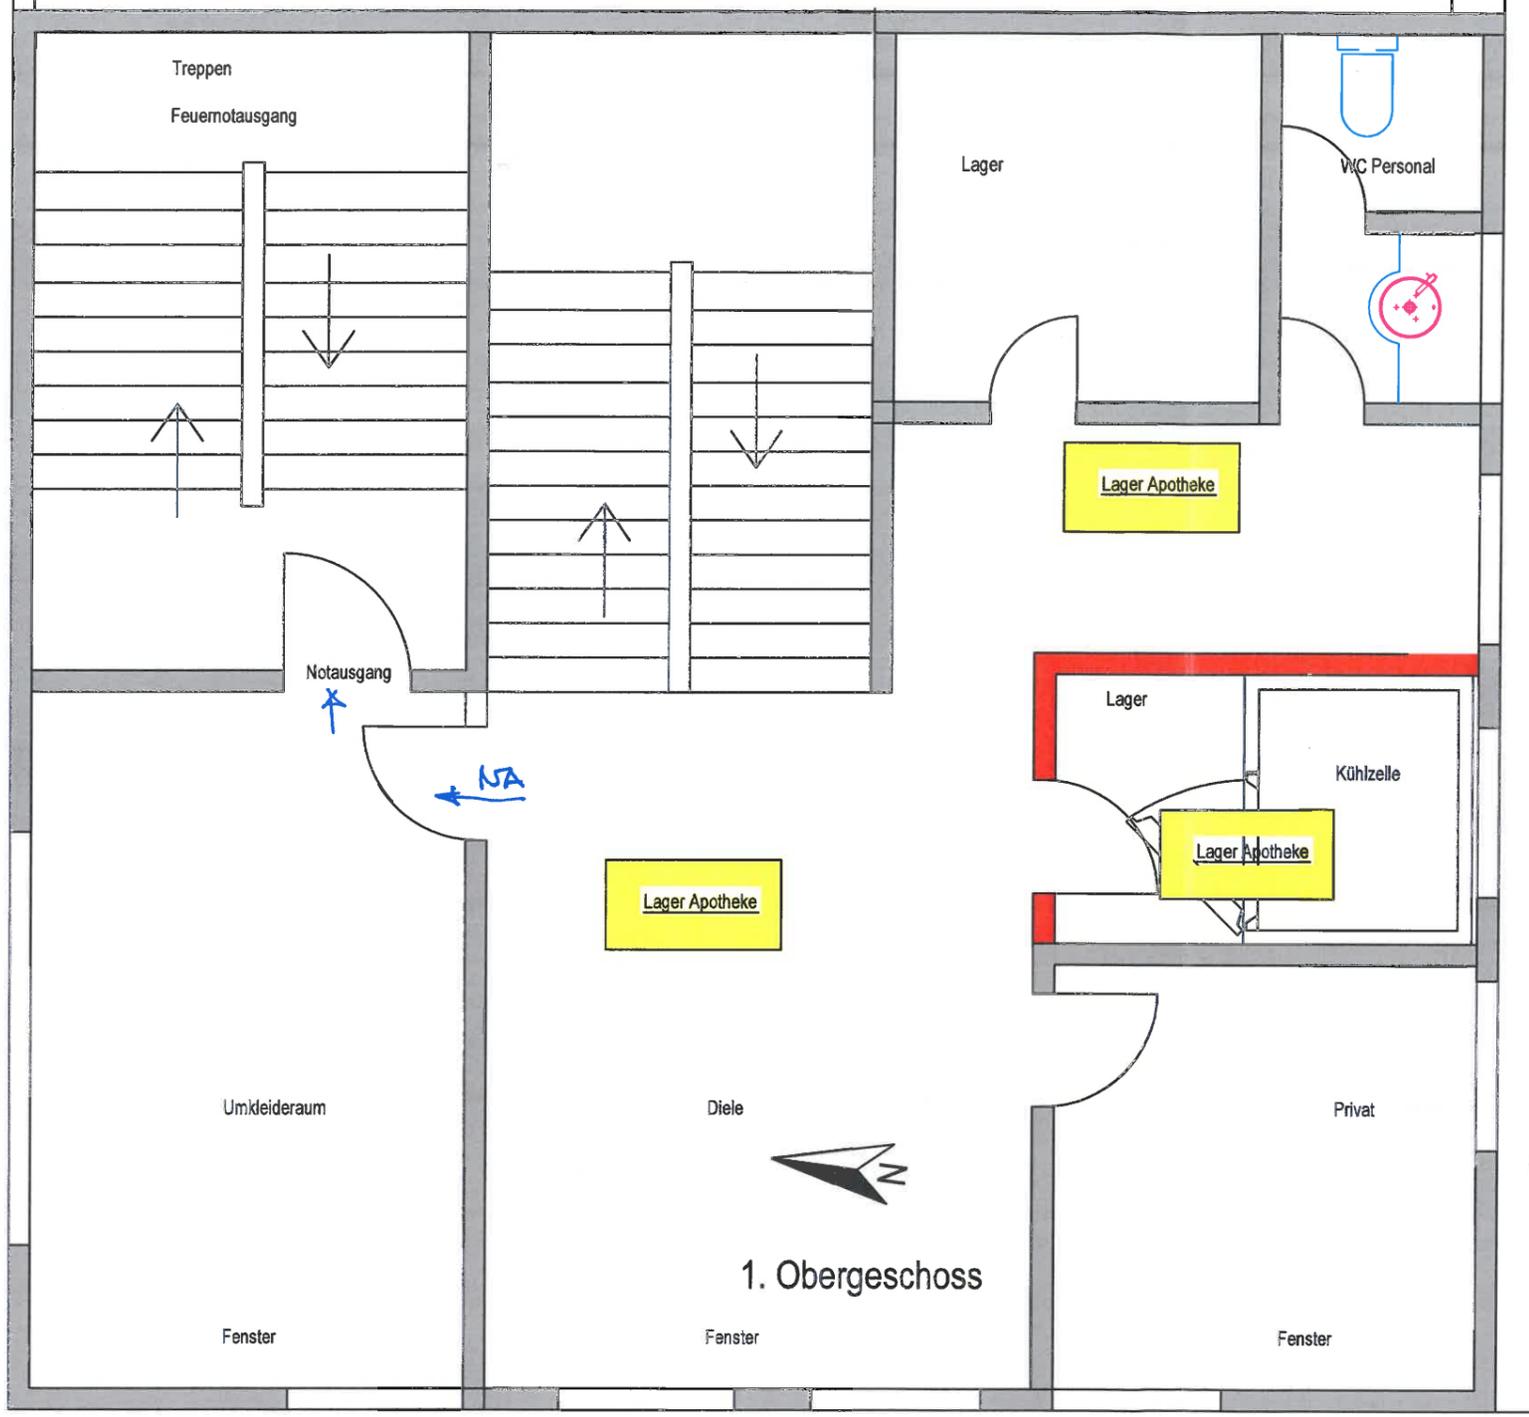

Blau geändert: Friede  
 Backnang, den 31.01.19  
 STADT BACKNANG


**ACHTUNG!**  
 Jegliche Änderung des Bauplanes kann den Liefertermin beeinflussen.

VERTRAULICH ALLE RECHTE VORBEHALTEN  
 Weitergabe oder Vervielfältigung ohne vorherige schriftliche Zustimmung der Hazey Gastro ist verboten.

**Geräte-Aufstellungsplan bestätigt:**

Auftraggeber:.....  
 Datum: .....  
 Rechtsgültige Unterschrift:.....

<b>hazeygastro</b> design 4 gastro		Tel: 015739228888 www.hazeygastro.de info@hazeygastro.de	
Bauherr:	Zozan Ozkan Mythos Kebap	Bearbeiter:	M. Murat Ruhoglu
Planinhalt:	1.OG	Datum:	08.11.2018
		Druckdatum:	
		Maßstab:	1:50 A3
Plan Nr: 08112018_002			


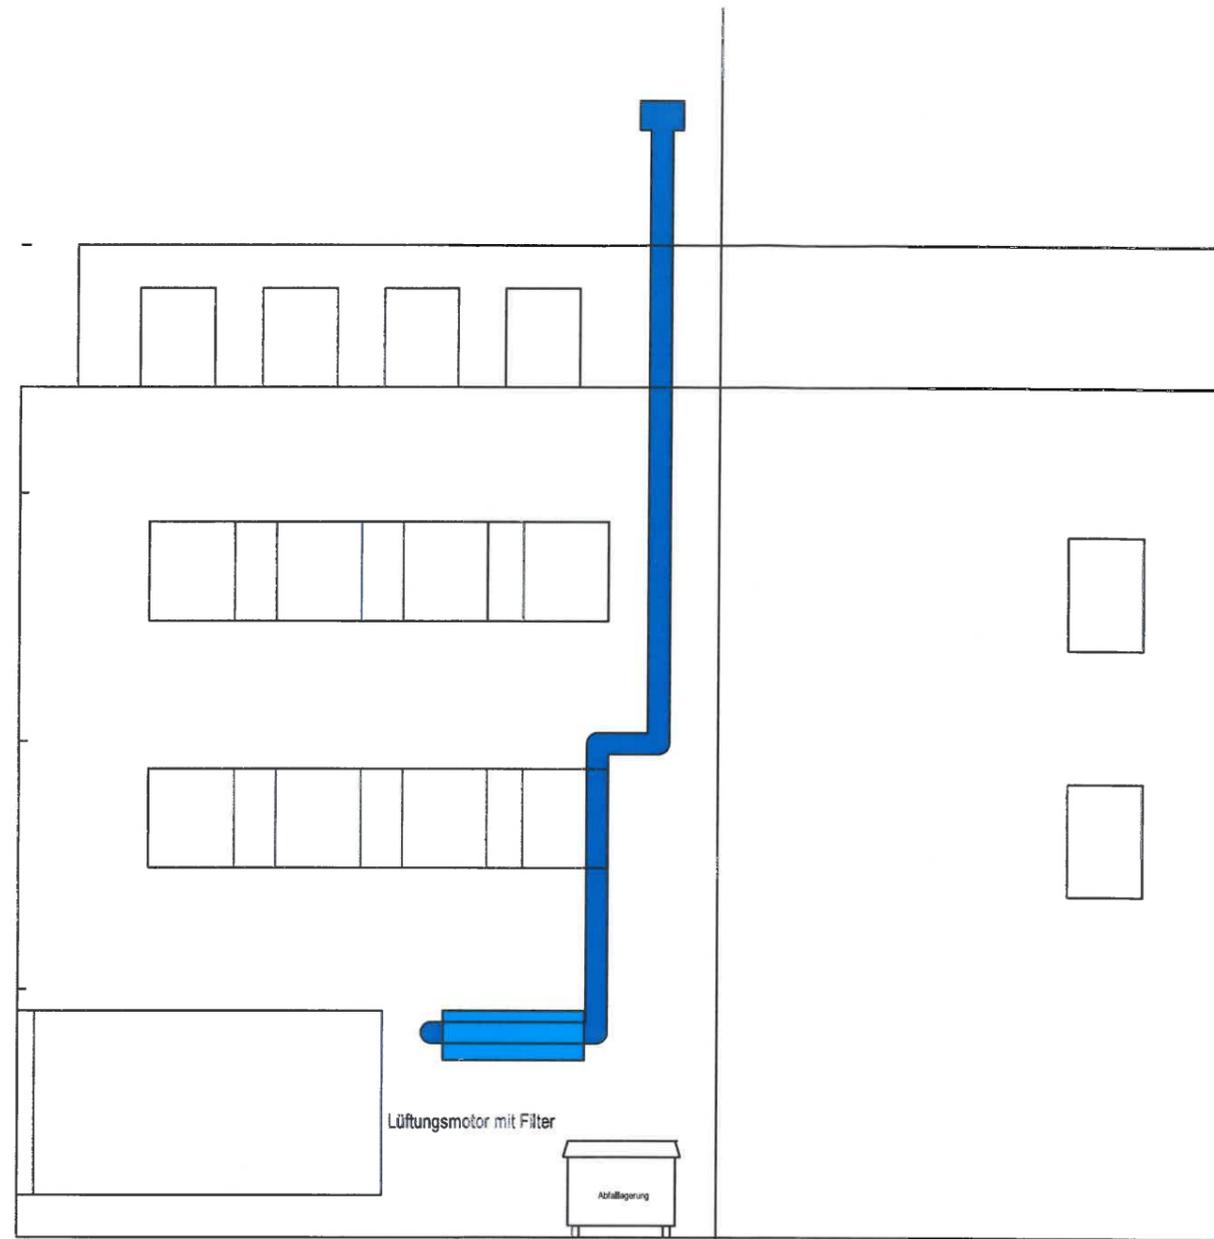


**ACHTUNG!**  
 Jegliche Änderung des Bauplanes kann den Liefertermin beeinflussen.

VERTRAULICH ALLE RECHTE VORBEHALTEN  
 Weitergabe oder Vervielfältigung ohne vorherige schriftliche Zustimmung der Hazey Gastro ist verboten.

**Geräte-Aufstellungsplan bestätigt:**  
 Auftraggeber.....  
 Datum: .....  
 Rechtsgültige Unterschrift.....


<b>hazeygastro</b> design 4 gastro		Tel: 015739228888 www.hazeygastro.de info@hazeygastro.de	
Bauherr:	Zozan Ozkan Mythos Kebap	Bearbeiter:	M. Murat Ruhoglu
Planinhalt:	Lüftung	Datum:	08.11.2018
		Druckdatum:	
		Maßstab:	1:100 A3
Plan Nr: 08112018_001			

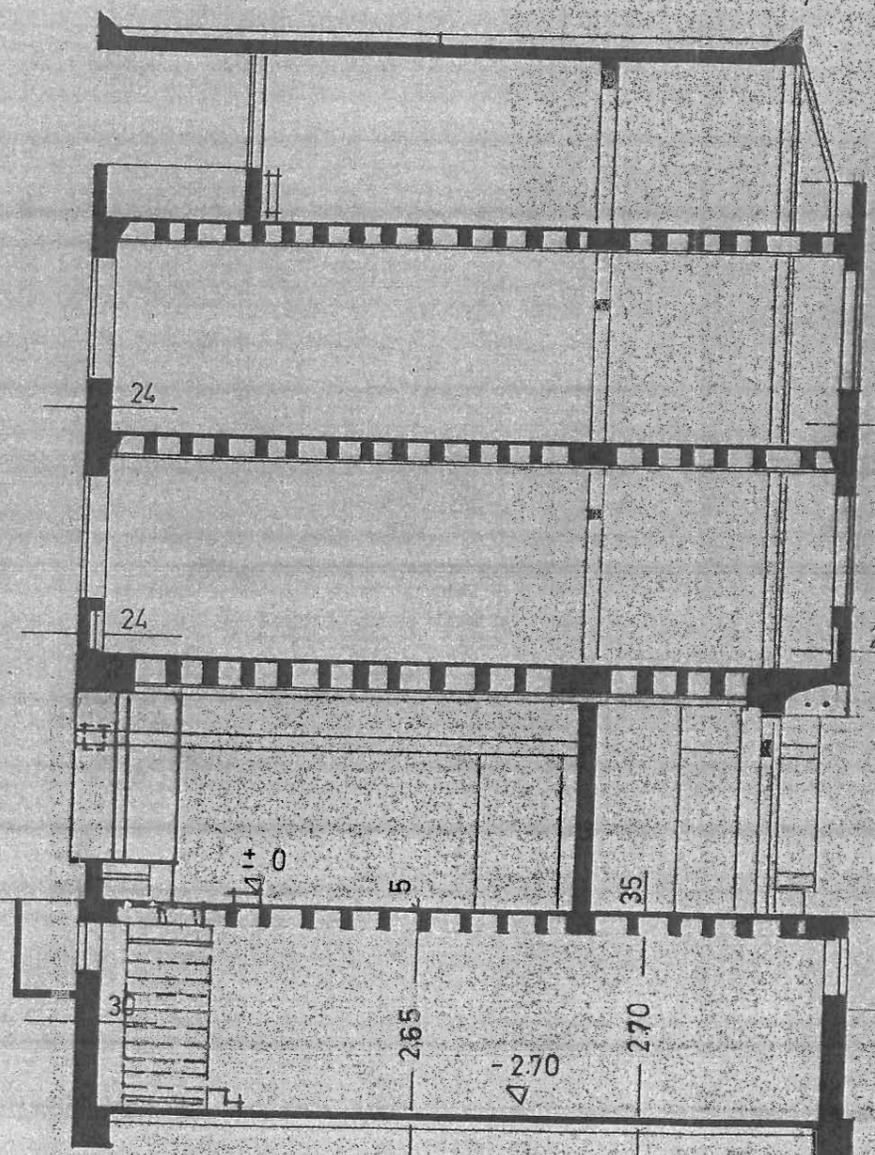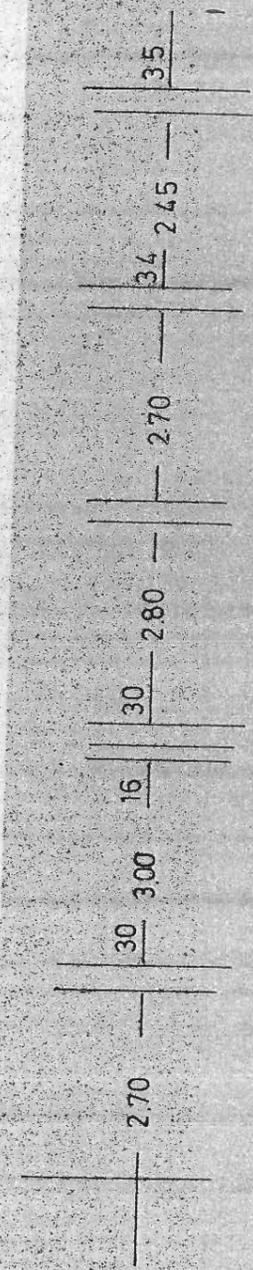

DACHGESCHOSS  
2. OBERGESCHOSS  
1. OBERGESCHOSS  
ERDGESCHOSS  
UNTERGESCHOSS

QUERSCHNITT M1/100

ANERKANNT:  
DER BAUHERR  
UNTERWEISSACH, DEN 25.10.73  
GEFERTIGT:  
ARCHITEKT:  
RUDOLF OCKER, FREIER ARCHITEKT  
7153 WEISSACH IM TAL

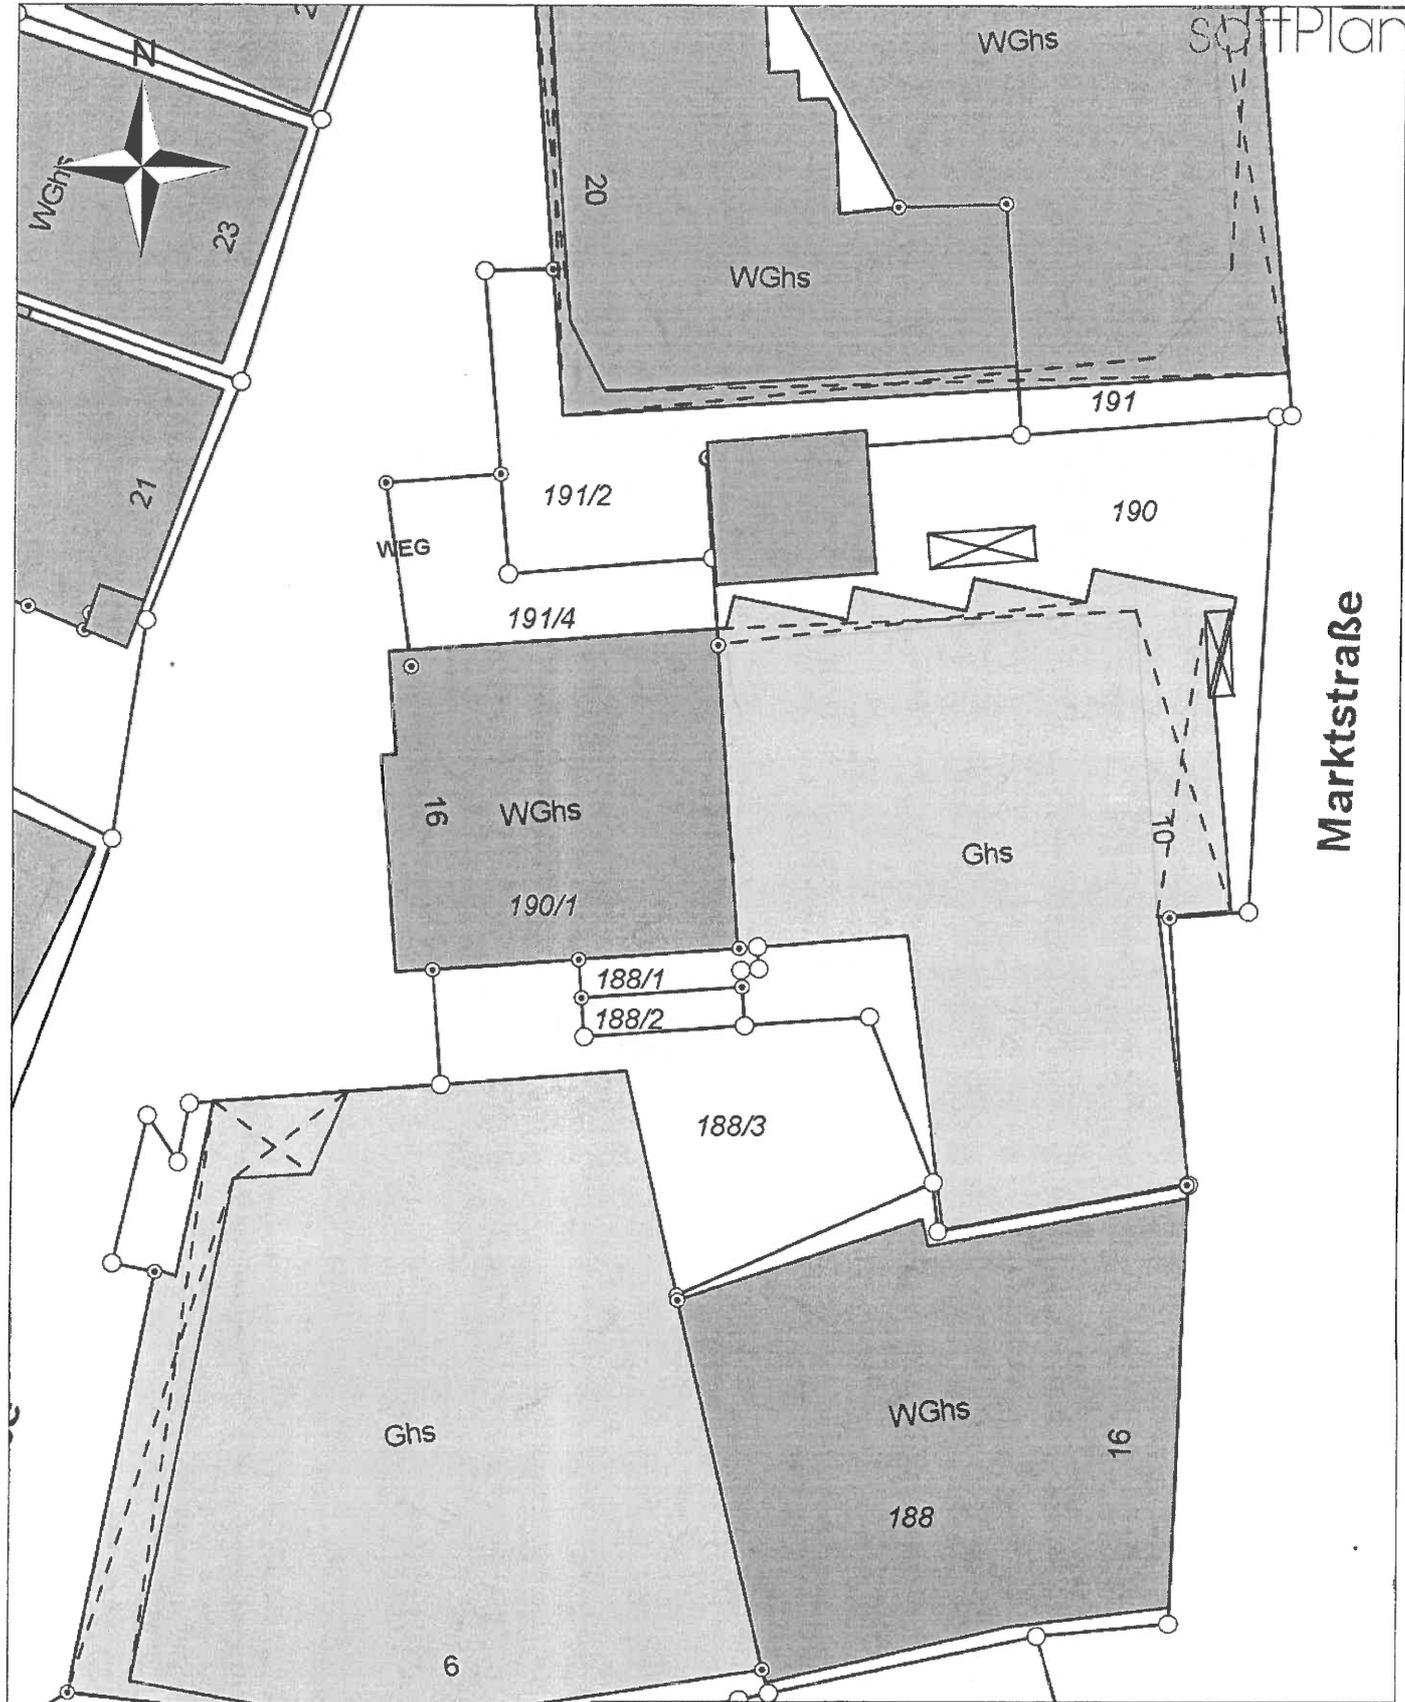

softPlan

Marktstraße



Stadt Backnang

Maßstab: 1:250

Bearbeiter: BKDOM/Wagner/Helmut

Datum: 2/20/2019

Auszug aus der Stadtkarte

Grundlage: ALKIS © LGL Baden-Württemberg (www.lgl-bw.de) Stand der Basisinformationen: 11.10.2016, Az.: 2851.9-1/20