


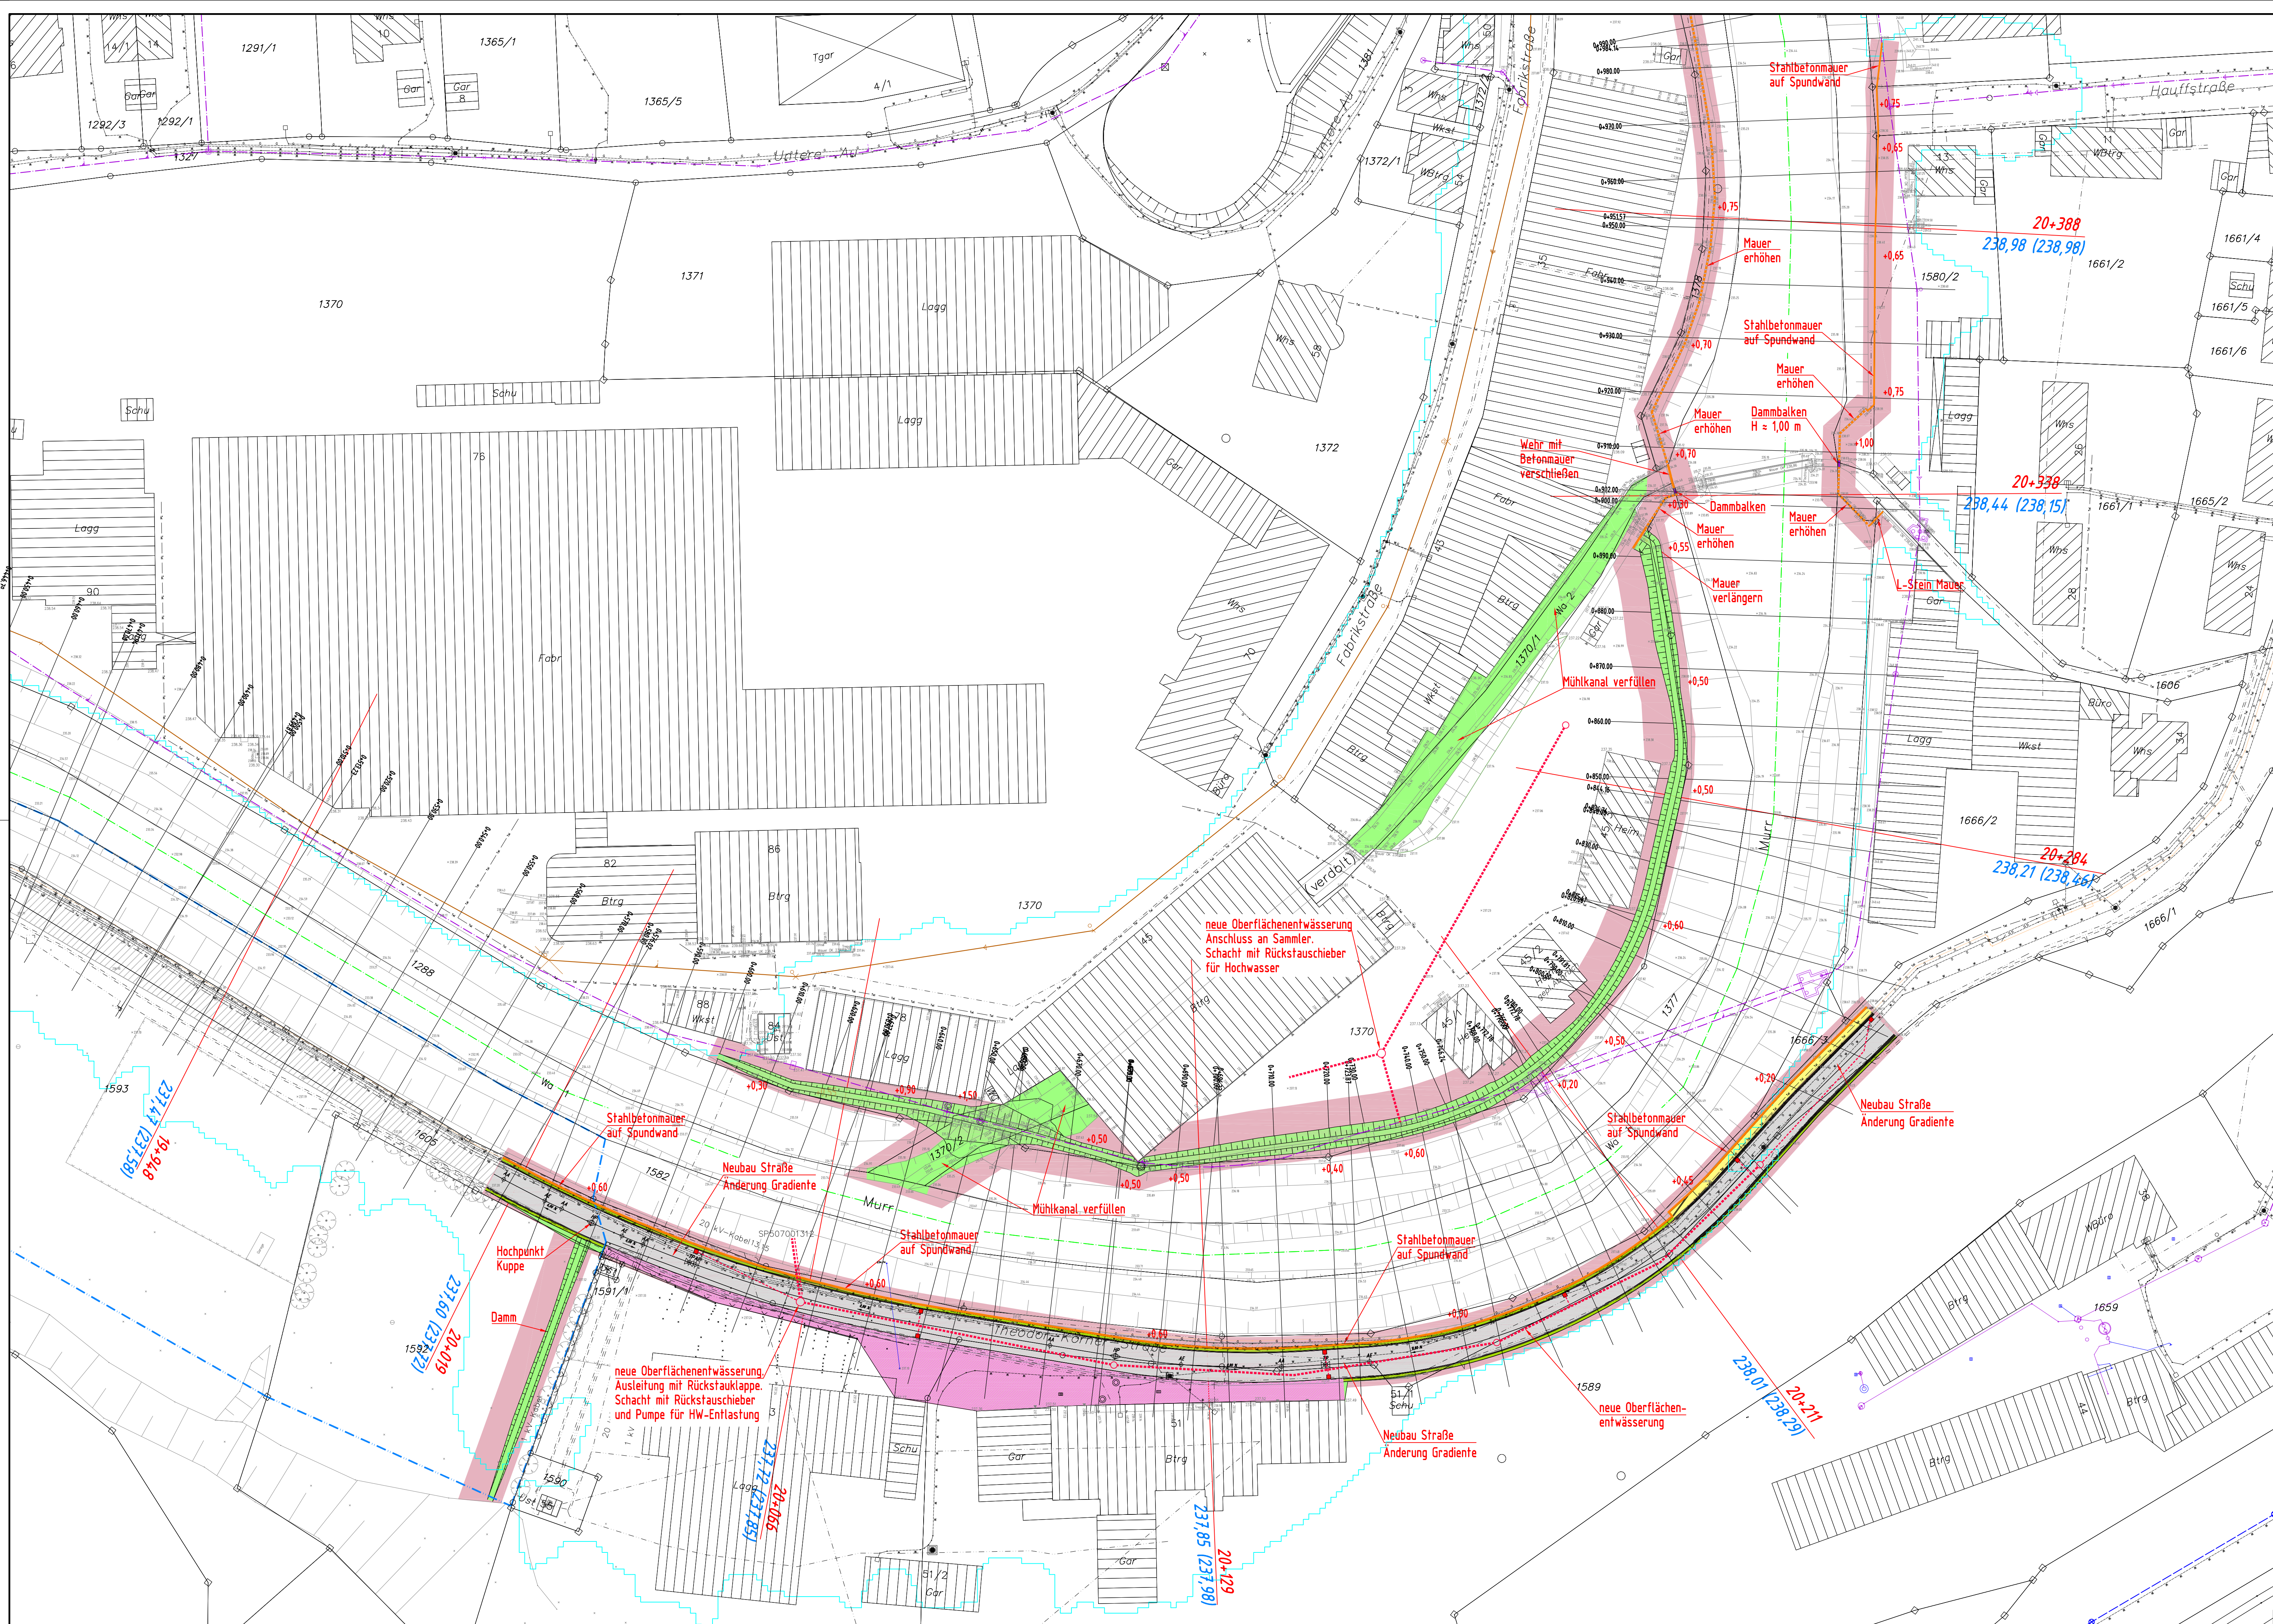

Legende :

- Mauer geplant
- Mauer Erhöhung geplant
- Mobiler Dammbalken geplant
- Böschung / Damm geplant
- Objektschutz am Gebäude, geplant
- Straße / Weg, Asphalt geplant
- Fußweg / Platz geplant
- Flächenangleich
- Flächeninanspruchnahme durch Baumaßnahme

- Flusskilometrierung FGU
WSP HQ 100,51 | WSP HQ 100,6 mit HRS +Freibord | Wasserspiegel FGU
- HQ100 Wasserspiegellage nach HWGK
HQ100 Wasserspiegellage nach Rechtsverordnung
- Anschlusskanal geplant
- Mischwasserkanal Bestand
- Regenwasserkanal Bestand
- Schmutzwasserkanal Bestand
- Wasserleitung Bestand
- Gasleitung Bestand
- Stromkabel Bestand
- Telekom Bestand

Index	Name	Datum	Änderung

Stadtbauamt
Stiftshof 20
71522 Backnang
Telefon (07191) 894-277
Telefax (07191) 894-186
stadtbauamt@backnang.de

Beratung, Planung, Bauleitung
Ingenieurbau, Wasserbau
Abwassertechnik
Wasserversorgung
Straßenbau

Schlachthofstraße 6
71522 Backnang

Telefon (07191) 3234-0
Telefax (07191) 3234-10

www.ingbuero-frank.de
kontakt@ingbuero-frank.de

Entwurf

Landkreis: Rems-Murr-Kreis
Stadt/Gemeinde: Backnang

Projekt: Örtliche Hochwasserschutzmaßnahmen
Backnang

Lageplan Teil 2

Maßstab: 1 : 500

Anerkannt: den

Gez.: Ge 10.07.13

ZNr.: 2212/3

Pladl/Dat: BAC2028_HW_LP_FW_2013-06-07.dwg (BAC2028)