


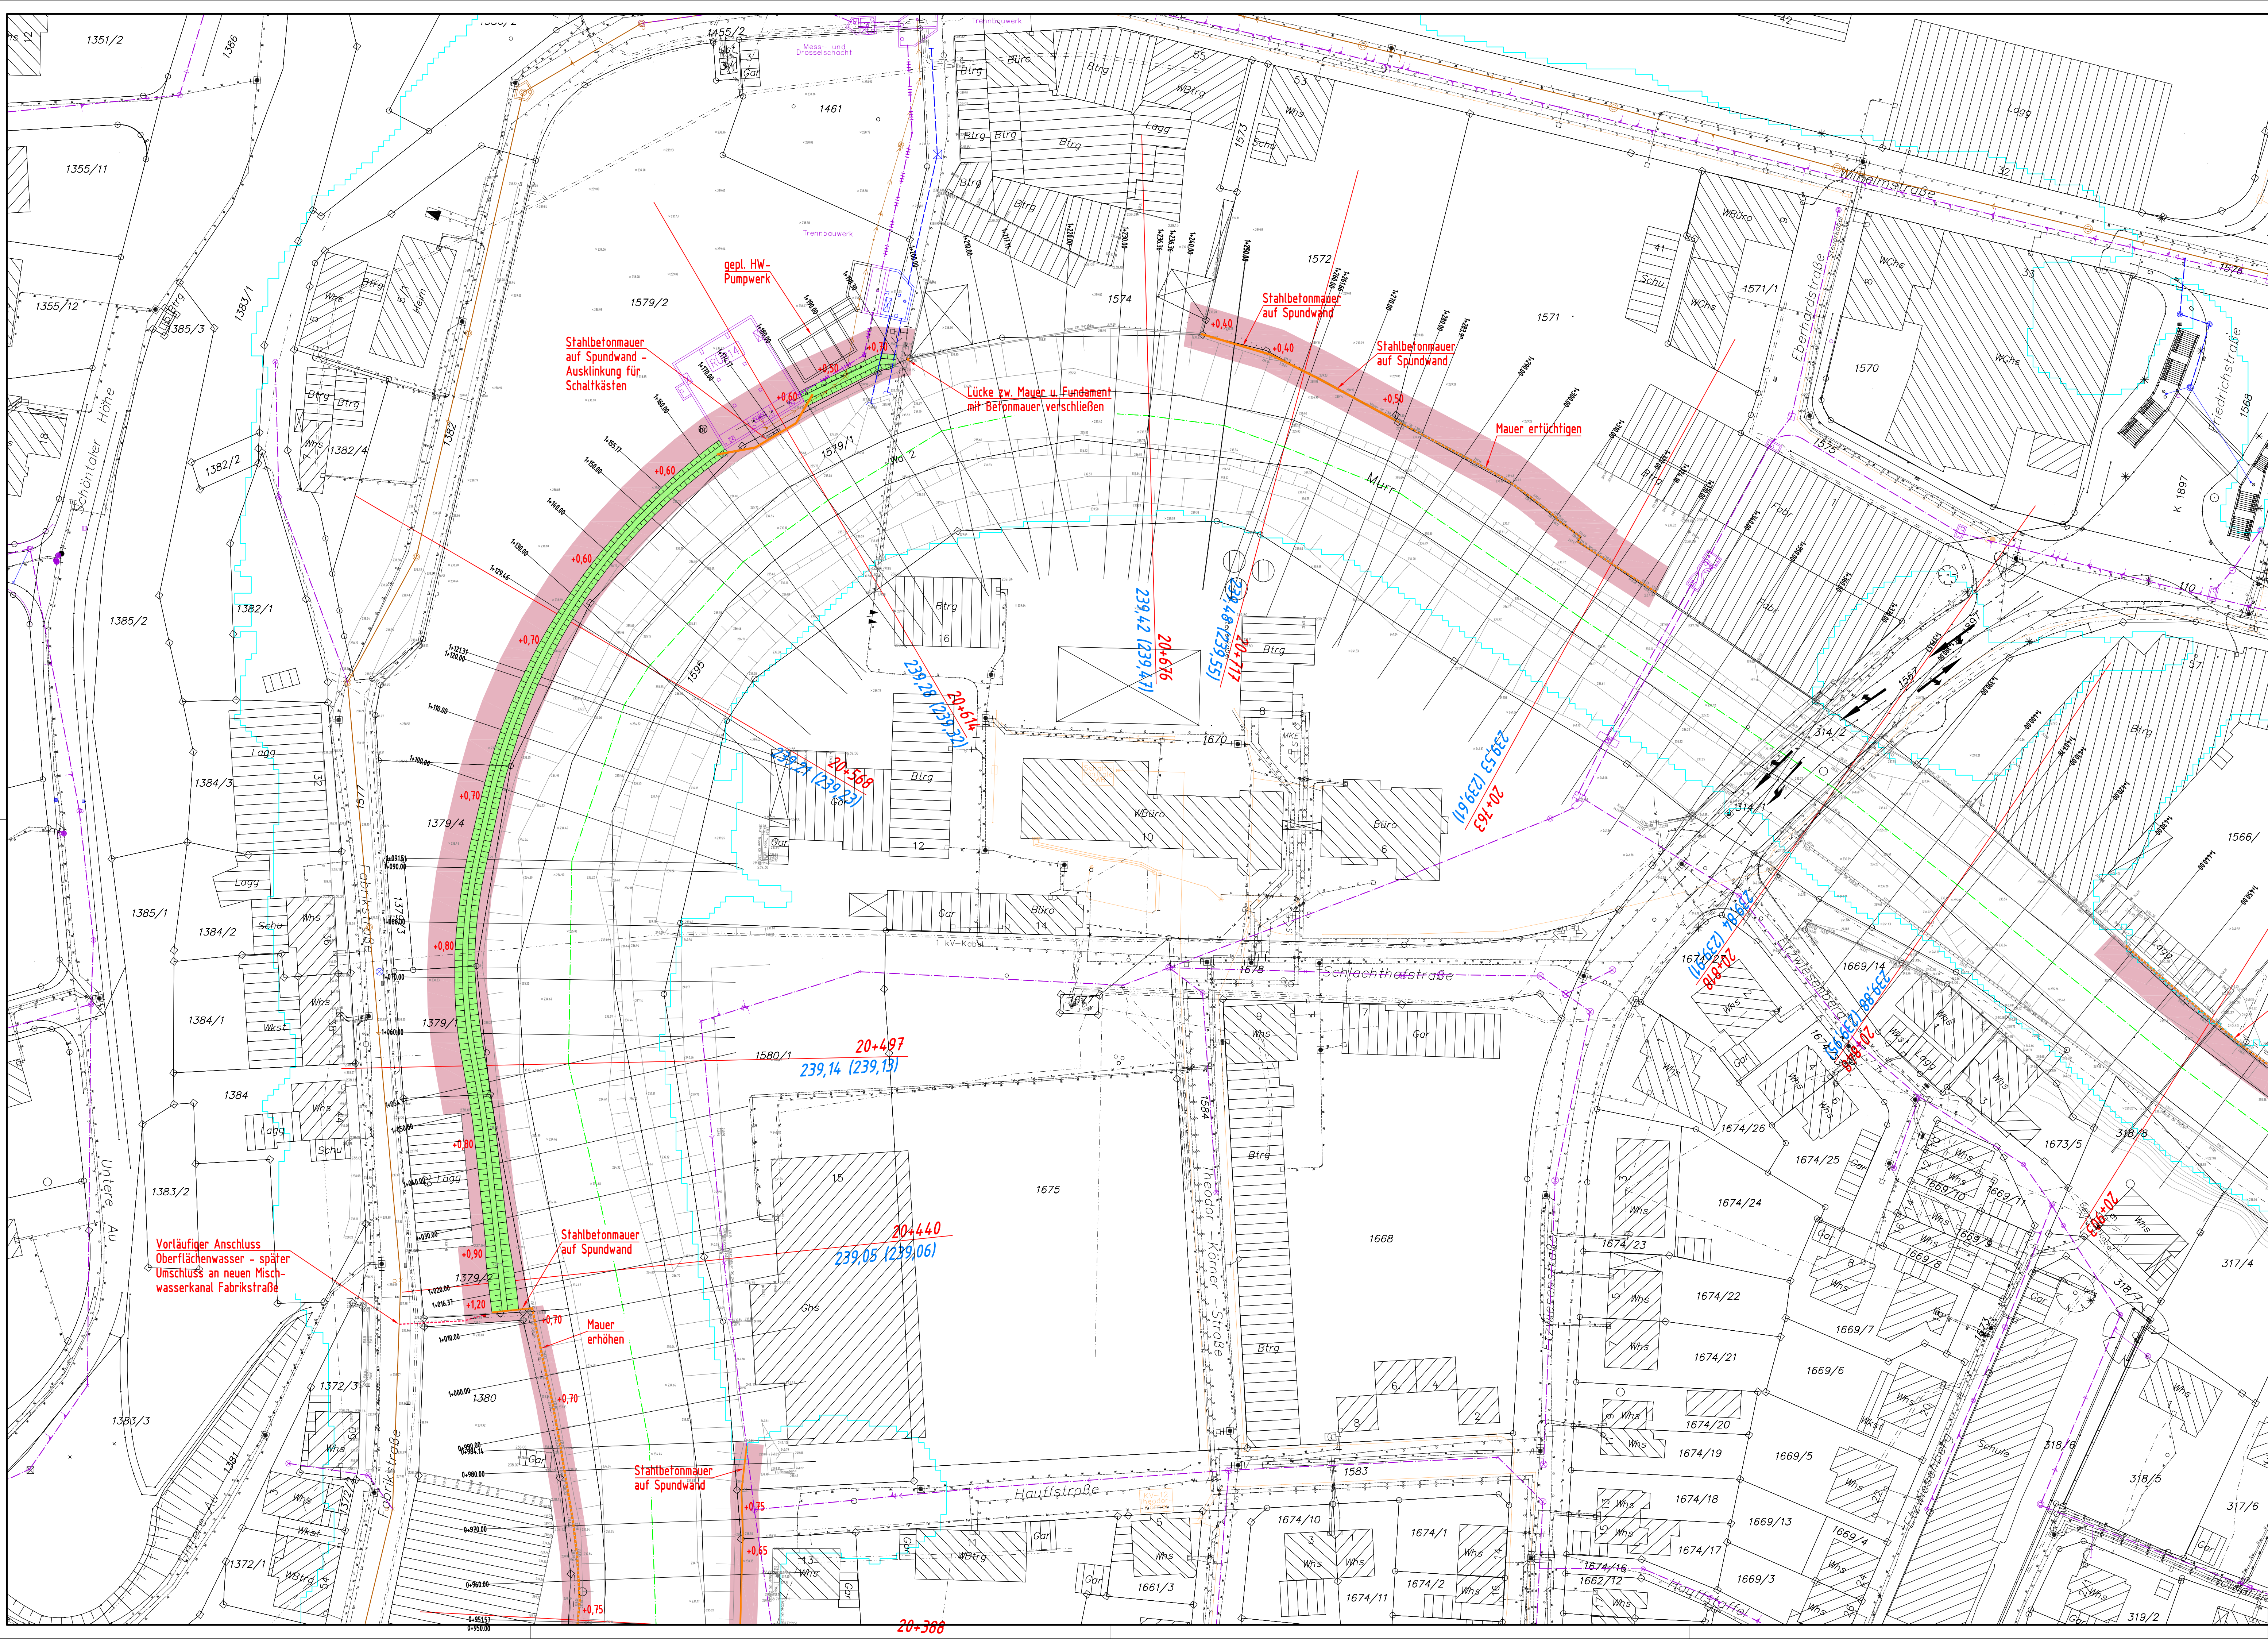

Legende :

- Mauer geplant
- Mauer Erhöhung geplant
- Mobiler Dambalken geplant
- Böschung / Damm geplant
- Objektschutz am Gebäude, geplant
- Straße / Weg, Asphalt geplant
- Fußweg / Platz geplant
- Flächenangleich
- Flächeninanspruchnahme durch Baumaßnahme

- Flusskilometrierung FGU
WSP HQ 100,5T | WSP HQ 100,4 mit HSB +Freibord
- Wasserspiegel FGU
HQ100 Wasserspiegellage nach HWGK
HQ100 Wasserspiegellage nach Rechtsverordnung
- Anschlusskanal geplant
Mischwasserkanal Bestand
Regenwasserkanal Bestand
Schmutzwasserkanal Bestand
Wasserleitung Bestand
Gasleitung Bestand
Stromkabel Bestand
Telekom Bestand

2.3

Index	Name	Datum	Änderung



Stad Backnang - Stadtbauamt
Stiftshof 20
71522 Backnang
Telefon (07191) 894-277
Telefax (07191) 894-186
stadtbauamt@backnang.de



Ingineurbüro
FRANK GmbH
Schlachthofstraße 6
71522 Backnang

Beratung, Planung, Bauleitung
Ingenieurbau, Wasserbau
Abwassertechnik
Wasserversorgung
Straßenbau
www.ingbuero-frank.de
kontakt@ingbuero-frank.de

Entwurf

Landkreis: Rems-Murr-Kreis
Stadt/Gemeinde: Backnang

Projekt:
**Örtliche Hochwasserschutzmaßnahmen
Backnang**

Lageplan Teil 3

ZNr.: 2212/4
Plad/Dat.: 04.02.2022, HW, LP, FW, 2013-06-07.dwg
(BAC0329)

Maßstab:
1 : 500

Anerkannt: den

Gez.: Ge 10.07.13