



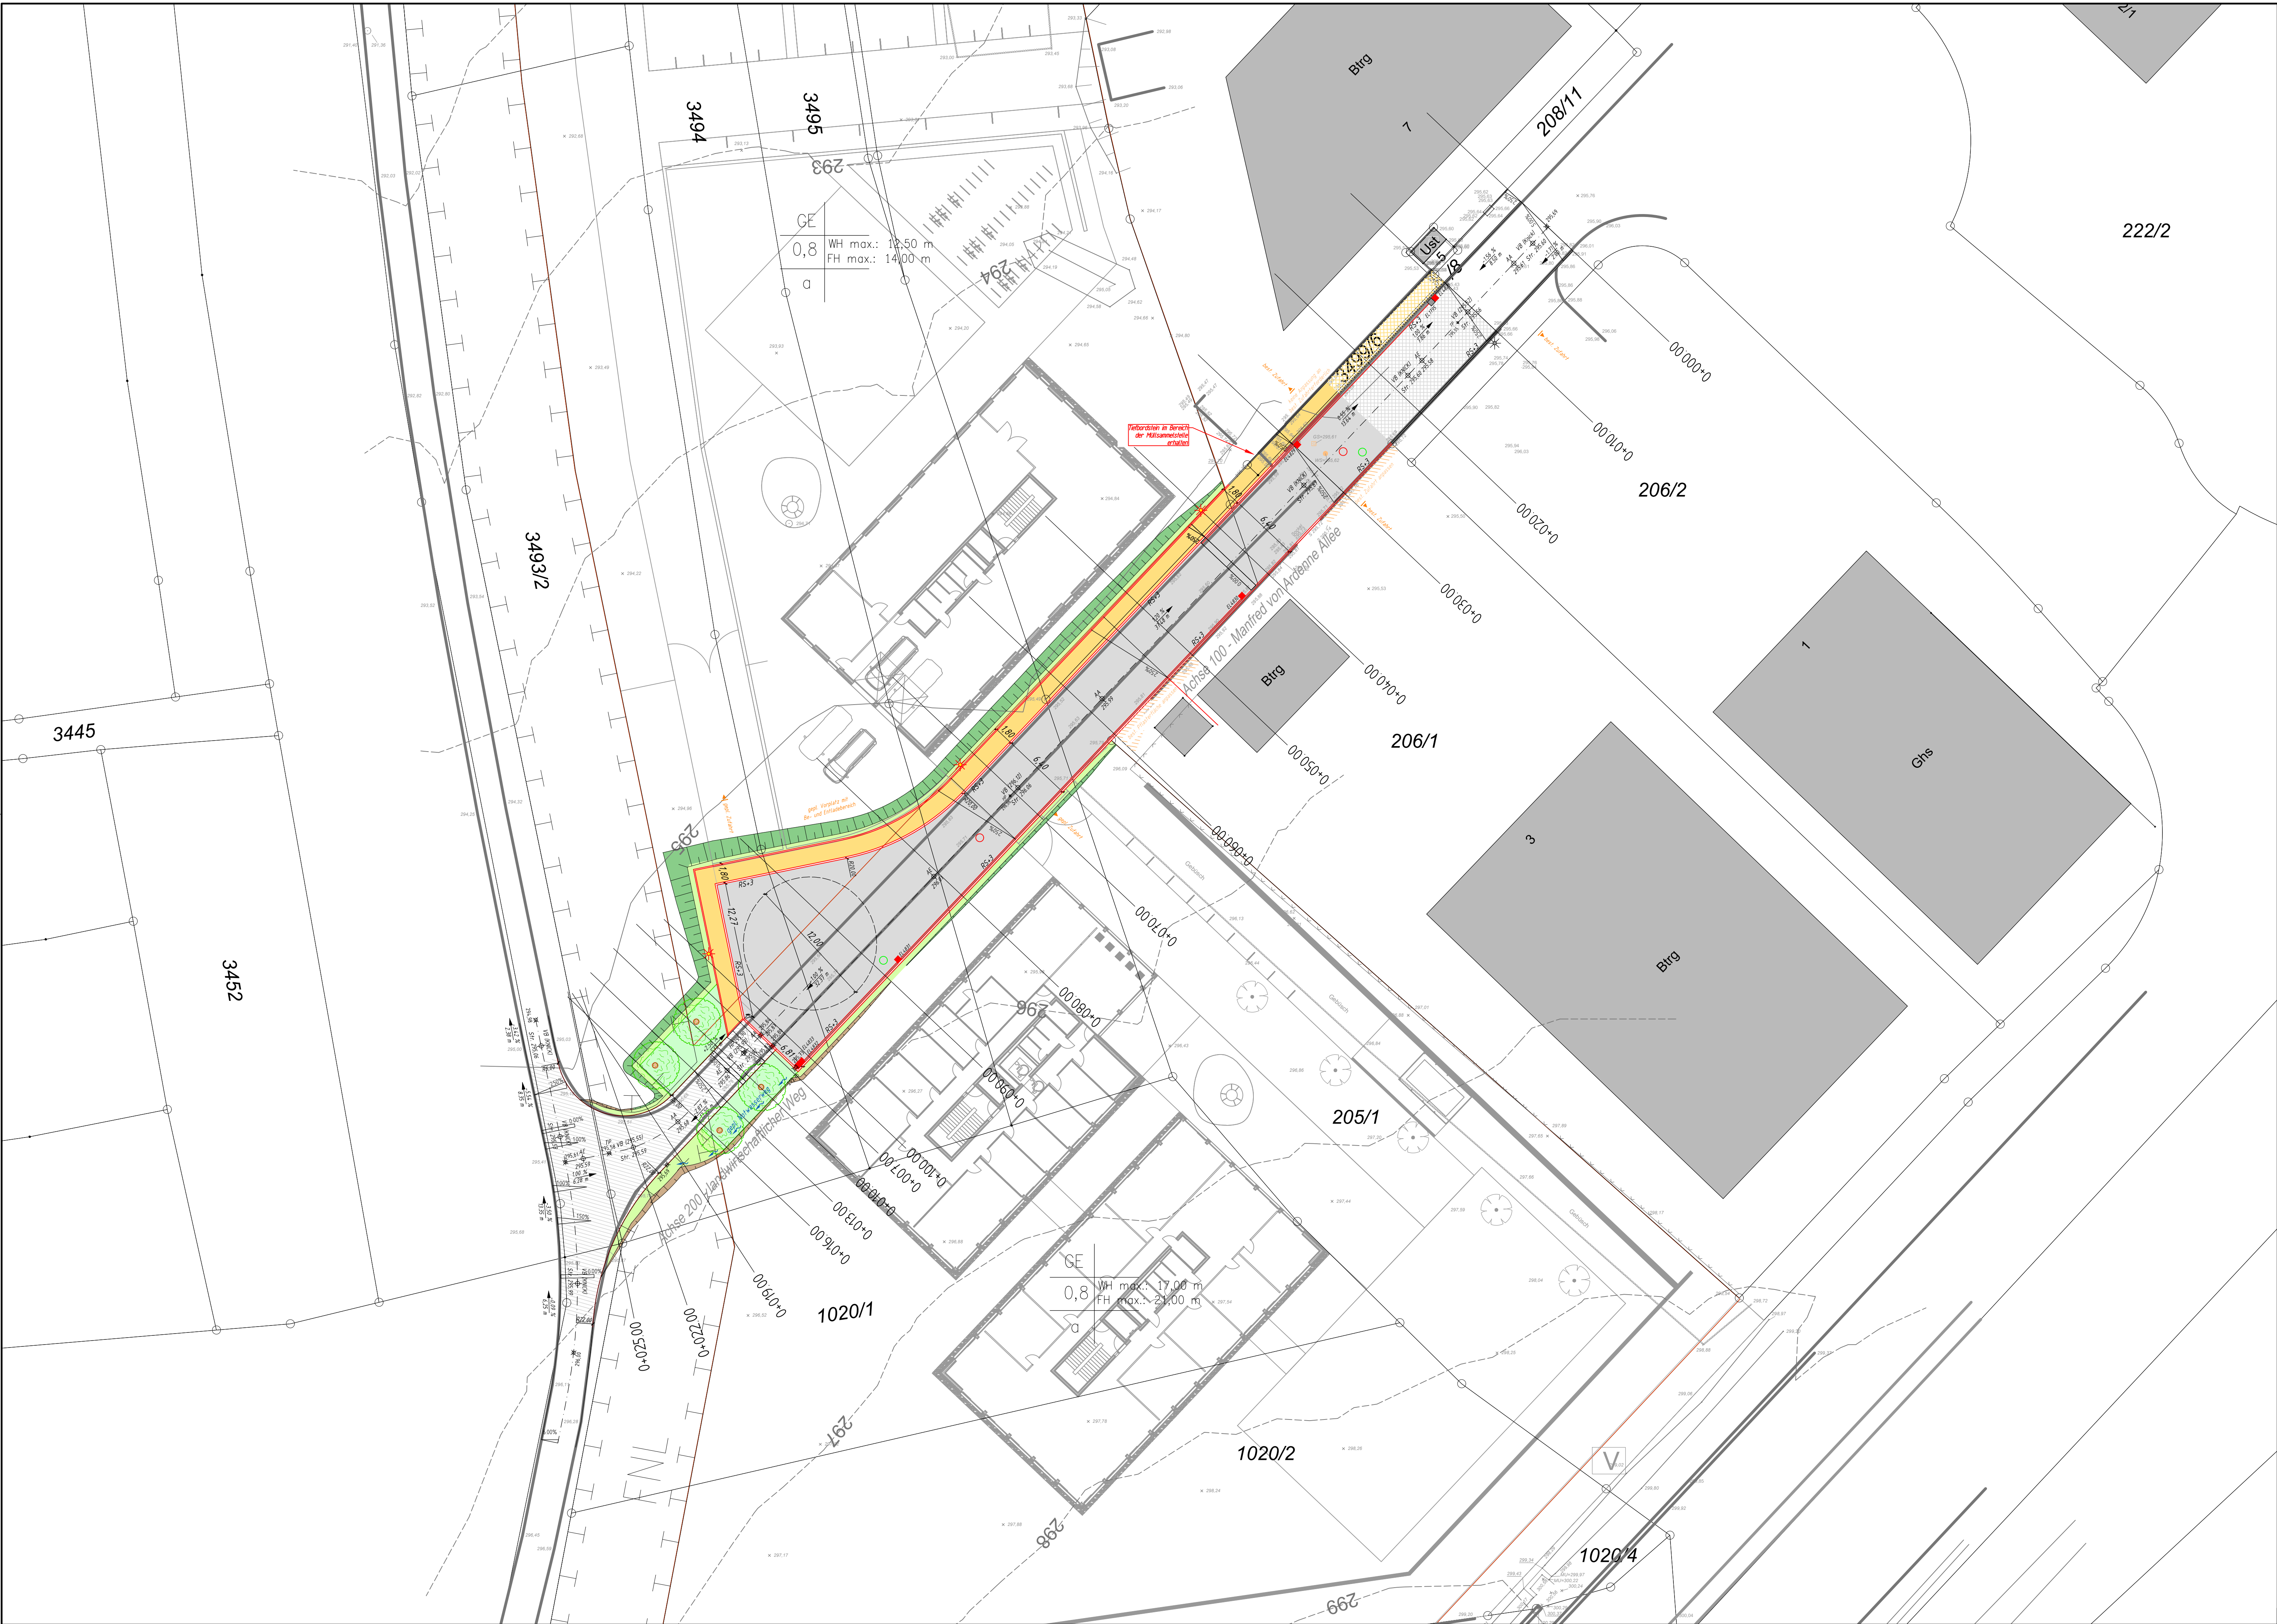

Zeichenerklärung:

- best. Straßenrand
- gepl. Fahrbahn
- gepl. 1-Zeiler
- gepl. Fahrbahn (Asphalt)
- Anpassung Fahrbahn (Asphalt)
- gepl. Fahrbahn landwirtschaftlicher Weg (Asphalt)
- gepl. Gehweg (Pflaster)
- Anpassung Gehweg (Pflaster)
- gepl. Baumbeet
- gepl. Bankett
- gepl. Böschung Auftrag
- gepl. Böschung Abtrag
- Straßeneinlauf Bestand / Planung
- Straßenbeleuchtung Bestand / Planung
- Schachdeckel Kanalisation Bestand / Planung SW / Planung RW

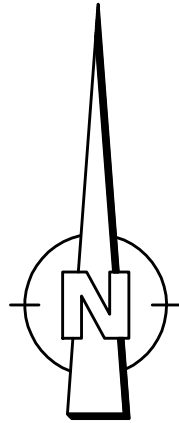

1.2

Index	Name	Datum	Änderung

Koordinatensystem:	☐ GK	☒ UTM
Höhensystem:	☒ NN (DHHN12)	☐ NHN (DHHN92) ☐ NHN (DHHN2016)
Geobasisdaten:	ALKIS © LGL Baden-Württemberg (www.lgl-bw.de)	Stand: 07.10.2021, Az.: 2851.9-1/20
Bestandsvermessung:	Vermessungsbüro Stöckl	Stand: 2022



Industrie- und Gewerbegebiet
Lerchenäcker

Zweckverband Lerchenäcker
Im Biegel 13
71522 Backnang
Telefon (07191) 894-236
Telefax (07191) 894-102
info@lerchenaecker.de



**Ingenieurbüro
FRANK GmbH**

Beratung, Planung, Bauleitung
Ingenieurbau, Wasserbau
Abwassertechnik
Wasserversorgung
Straßenbau

Schlachthofstraße 6
71522 Backnang

Telefon (07191) 3234-0
Telefax (07191) 3234-10

www.ingbuero-frank.de
kontakt@ingbuero-frank.de

Ausführungsplanung

Landkreis: Rems-Murr-Kreis
Stadt/Gemeinde: Backnang/Aspach
Stadt-/Ortsteil:

Projekt:
Erweiterung Industrie- und Gewerbegebiet
Lerchenäcker Süd-West

Lageplan Straßenbau

Zbl.: 8923/1.2
Pfad/Datei: BACK144A_STR_LP_AF_2023-12-04.dwg
(BACK144A)

Maßstab:
1: 250

Anerkannt: den

Geb.: Jg 18.12.23