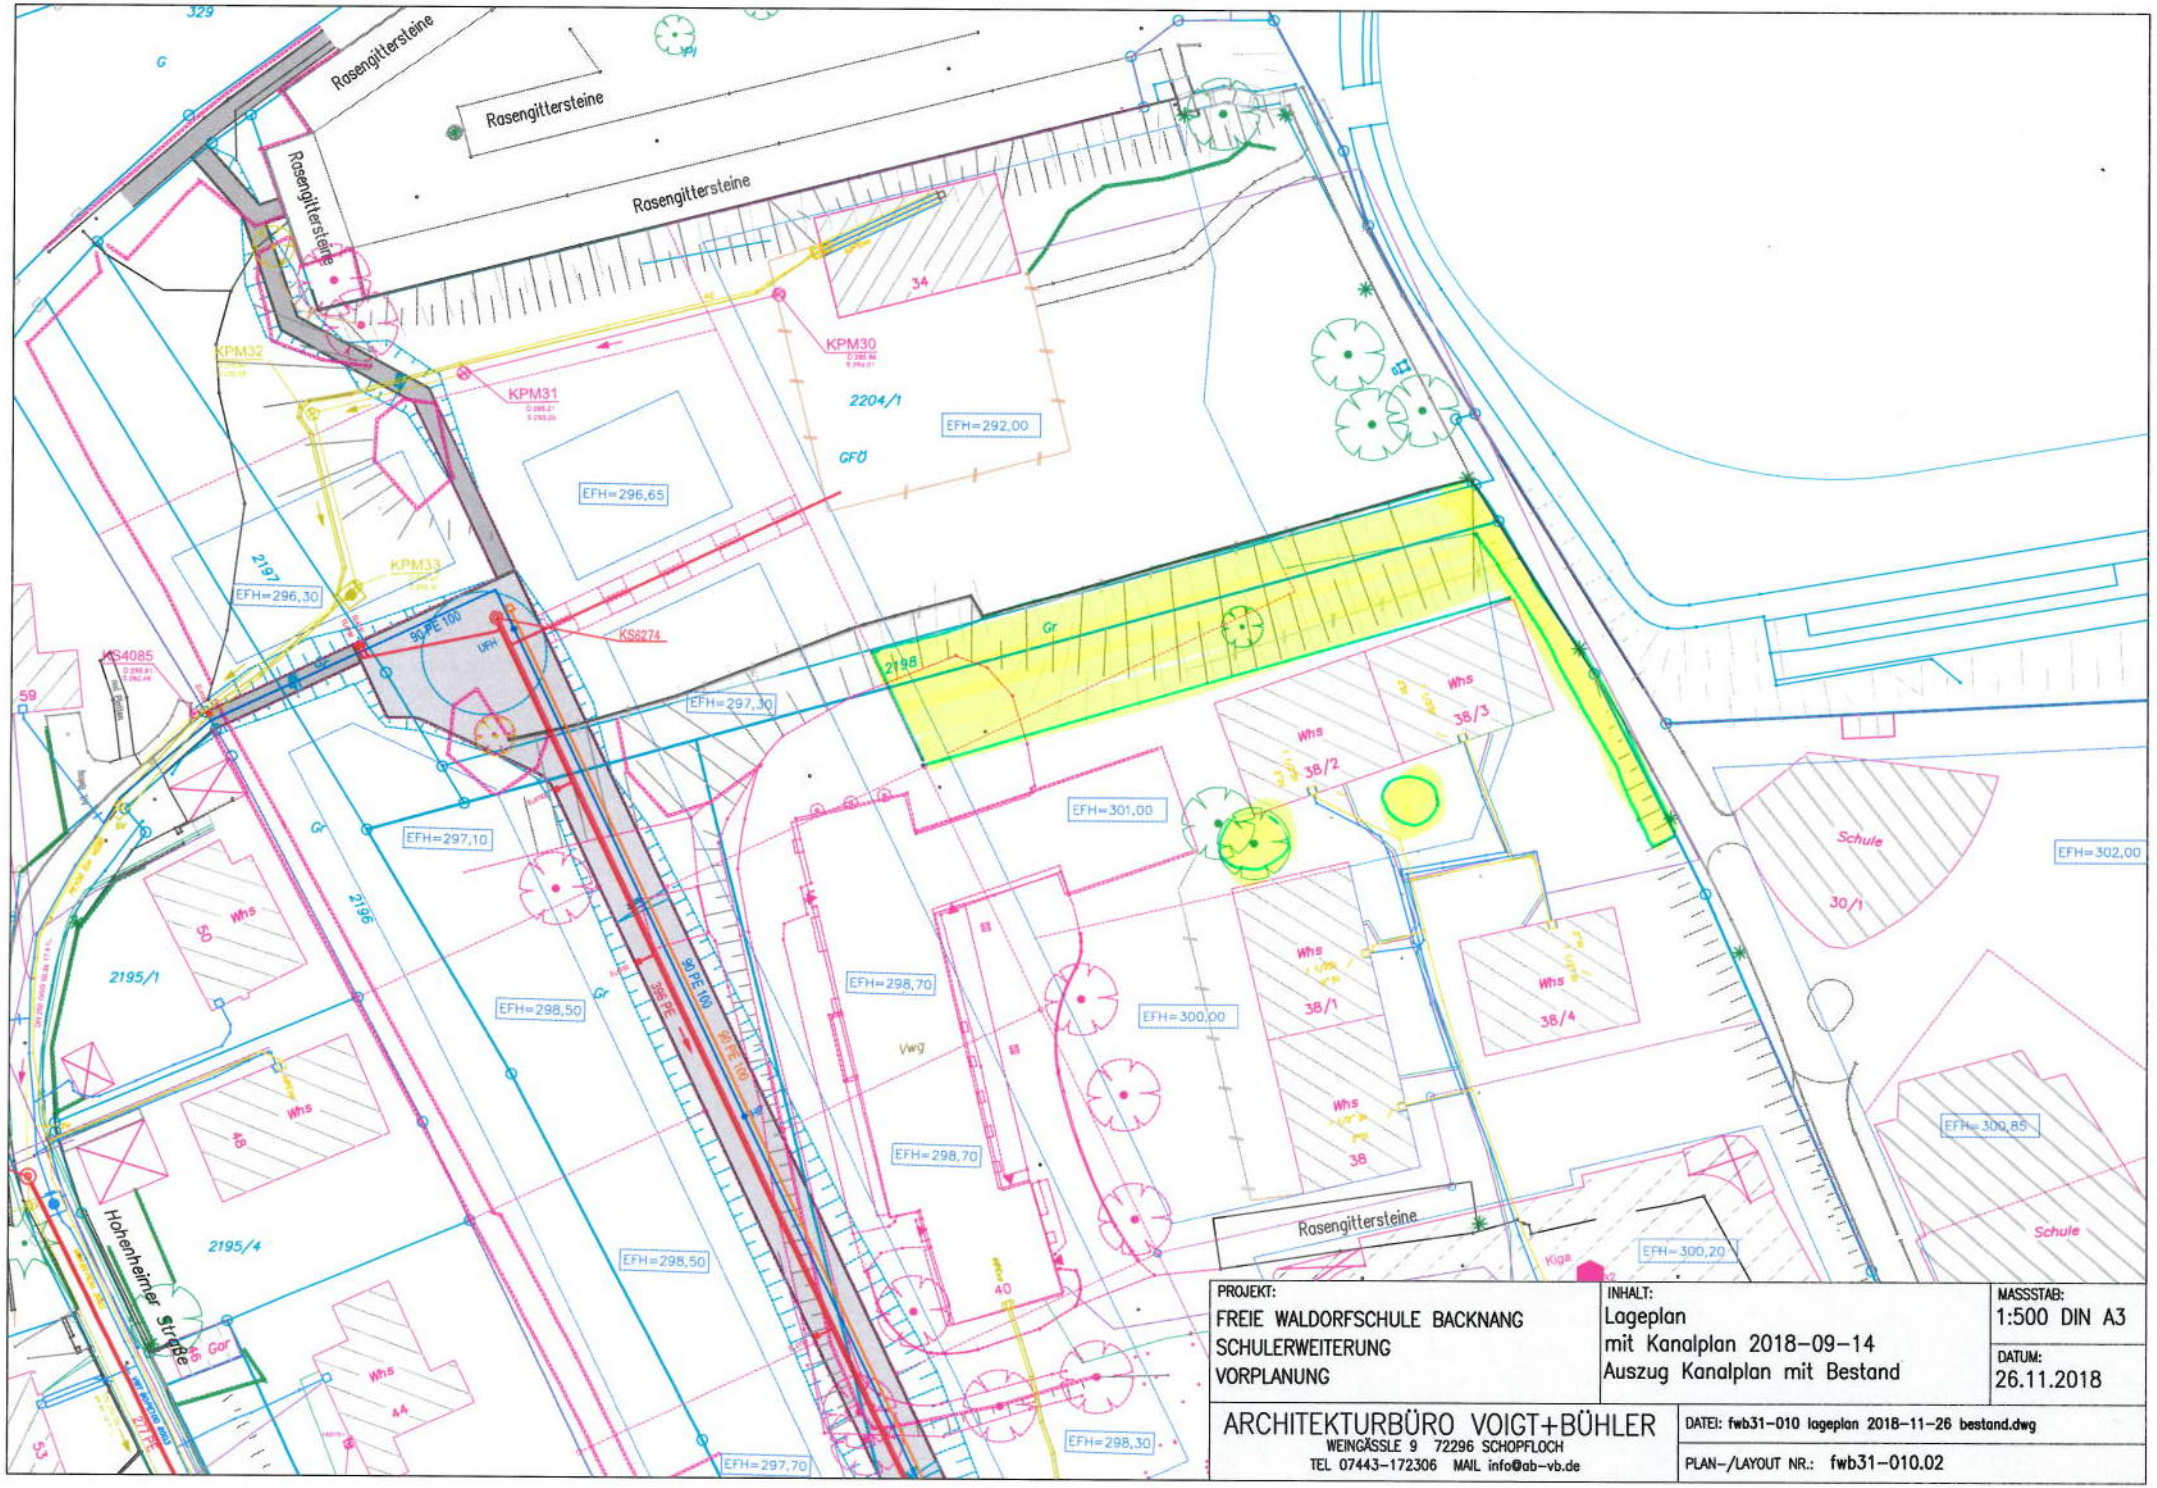


PROJEKT: FREIE WALDORFSCHULE BACKNANG SCHULERWEITERUNG VORPLANUNG	INHALT: Lageplan mit Kanalplan 2018-09-14 Auszug Kanalplan mit Bestand	MASSSTAB: 1:500 DIN A3 DATUM: 26.11.2018
ARCHITEKTURBÜRO VOIGT+BÜHLER WEINGÄSSLE 9 72296 SCHOPFLOCH TEL 07443-172306 MAIL info@ab-vb.de	DATEI: fwb31-010 lageplan 2018-11-26 bestand.dwg PLAN-/LAYOUT NR.: fwb31-010.02	