Grundriss WC-Anlage

M 1:50

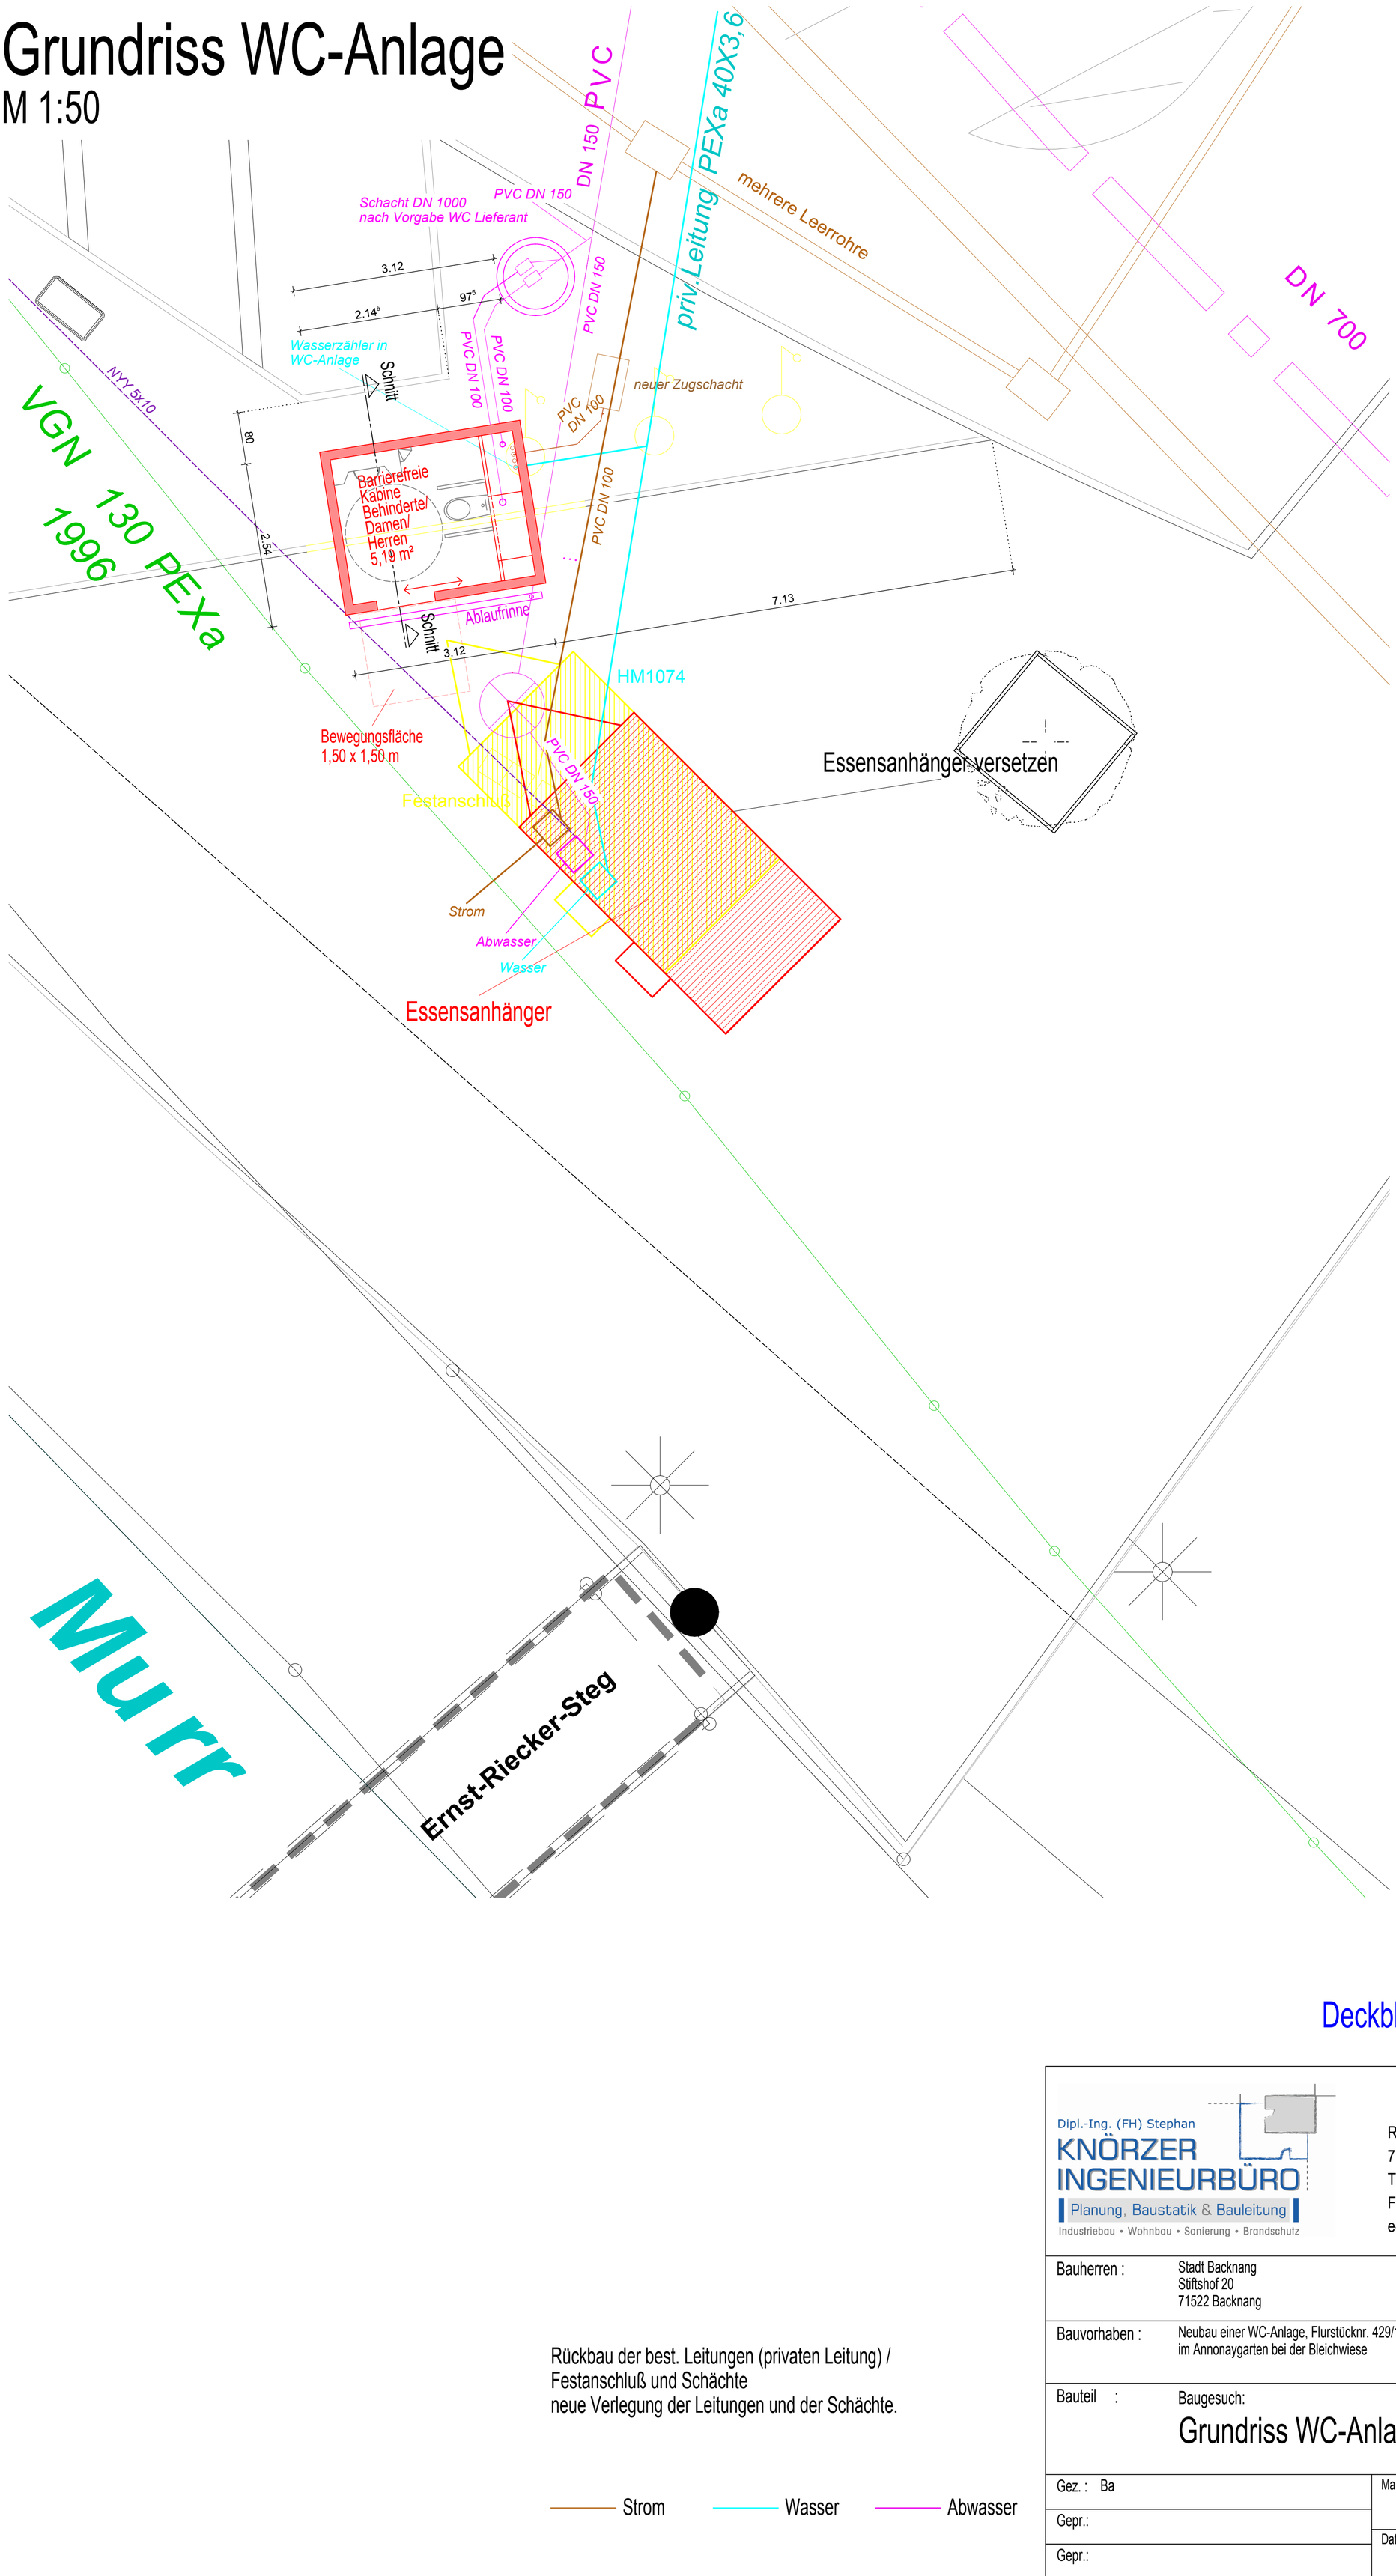

Rückbau der best. Leitungen (privaten Leitung) /
Festanschluß und Schächte
neue Verlegung der Leitungen und der Schächte.

Strom Wasser Abwasser

Deckblatt vom 15.07.2019

Dipl.-Ing. (FH) Stephan
KNÖRZER
INGENIEURBÜRO
Planung, Baustatik & Bauleitung
Industriebau • Wohnbau • Sanierung • Brandschutz

Rembrandtstraße 31
71522 Backnang
Tel.: 07191 / 913650
Fax: 07191 / 913651
e-mail: info@buero-knoerzer.de

Bauherren :	Stadt Backnang Stiftshof 20 71522 Backnang
Bauvorhaben :	Neubau einer WC-Anlage, Flurstücknr. 429/1 im Annonaygarten bei der Bleichwiese
Bauteil :	Baugesuch: Grundriss WC-Anlage

Vorabzug
15.07.2019

Gez. : Ba	Maßstab 1:50	Projektnr. Stadt BK
Gepr.:	Datum 25.03.2019	Plannr. 2
Gepr.:		