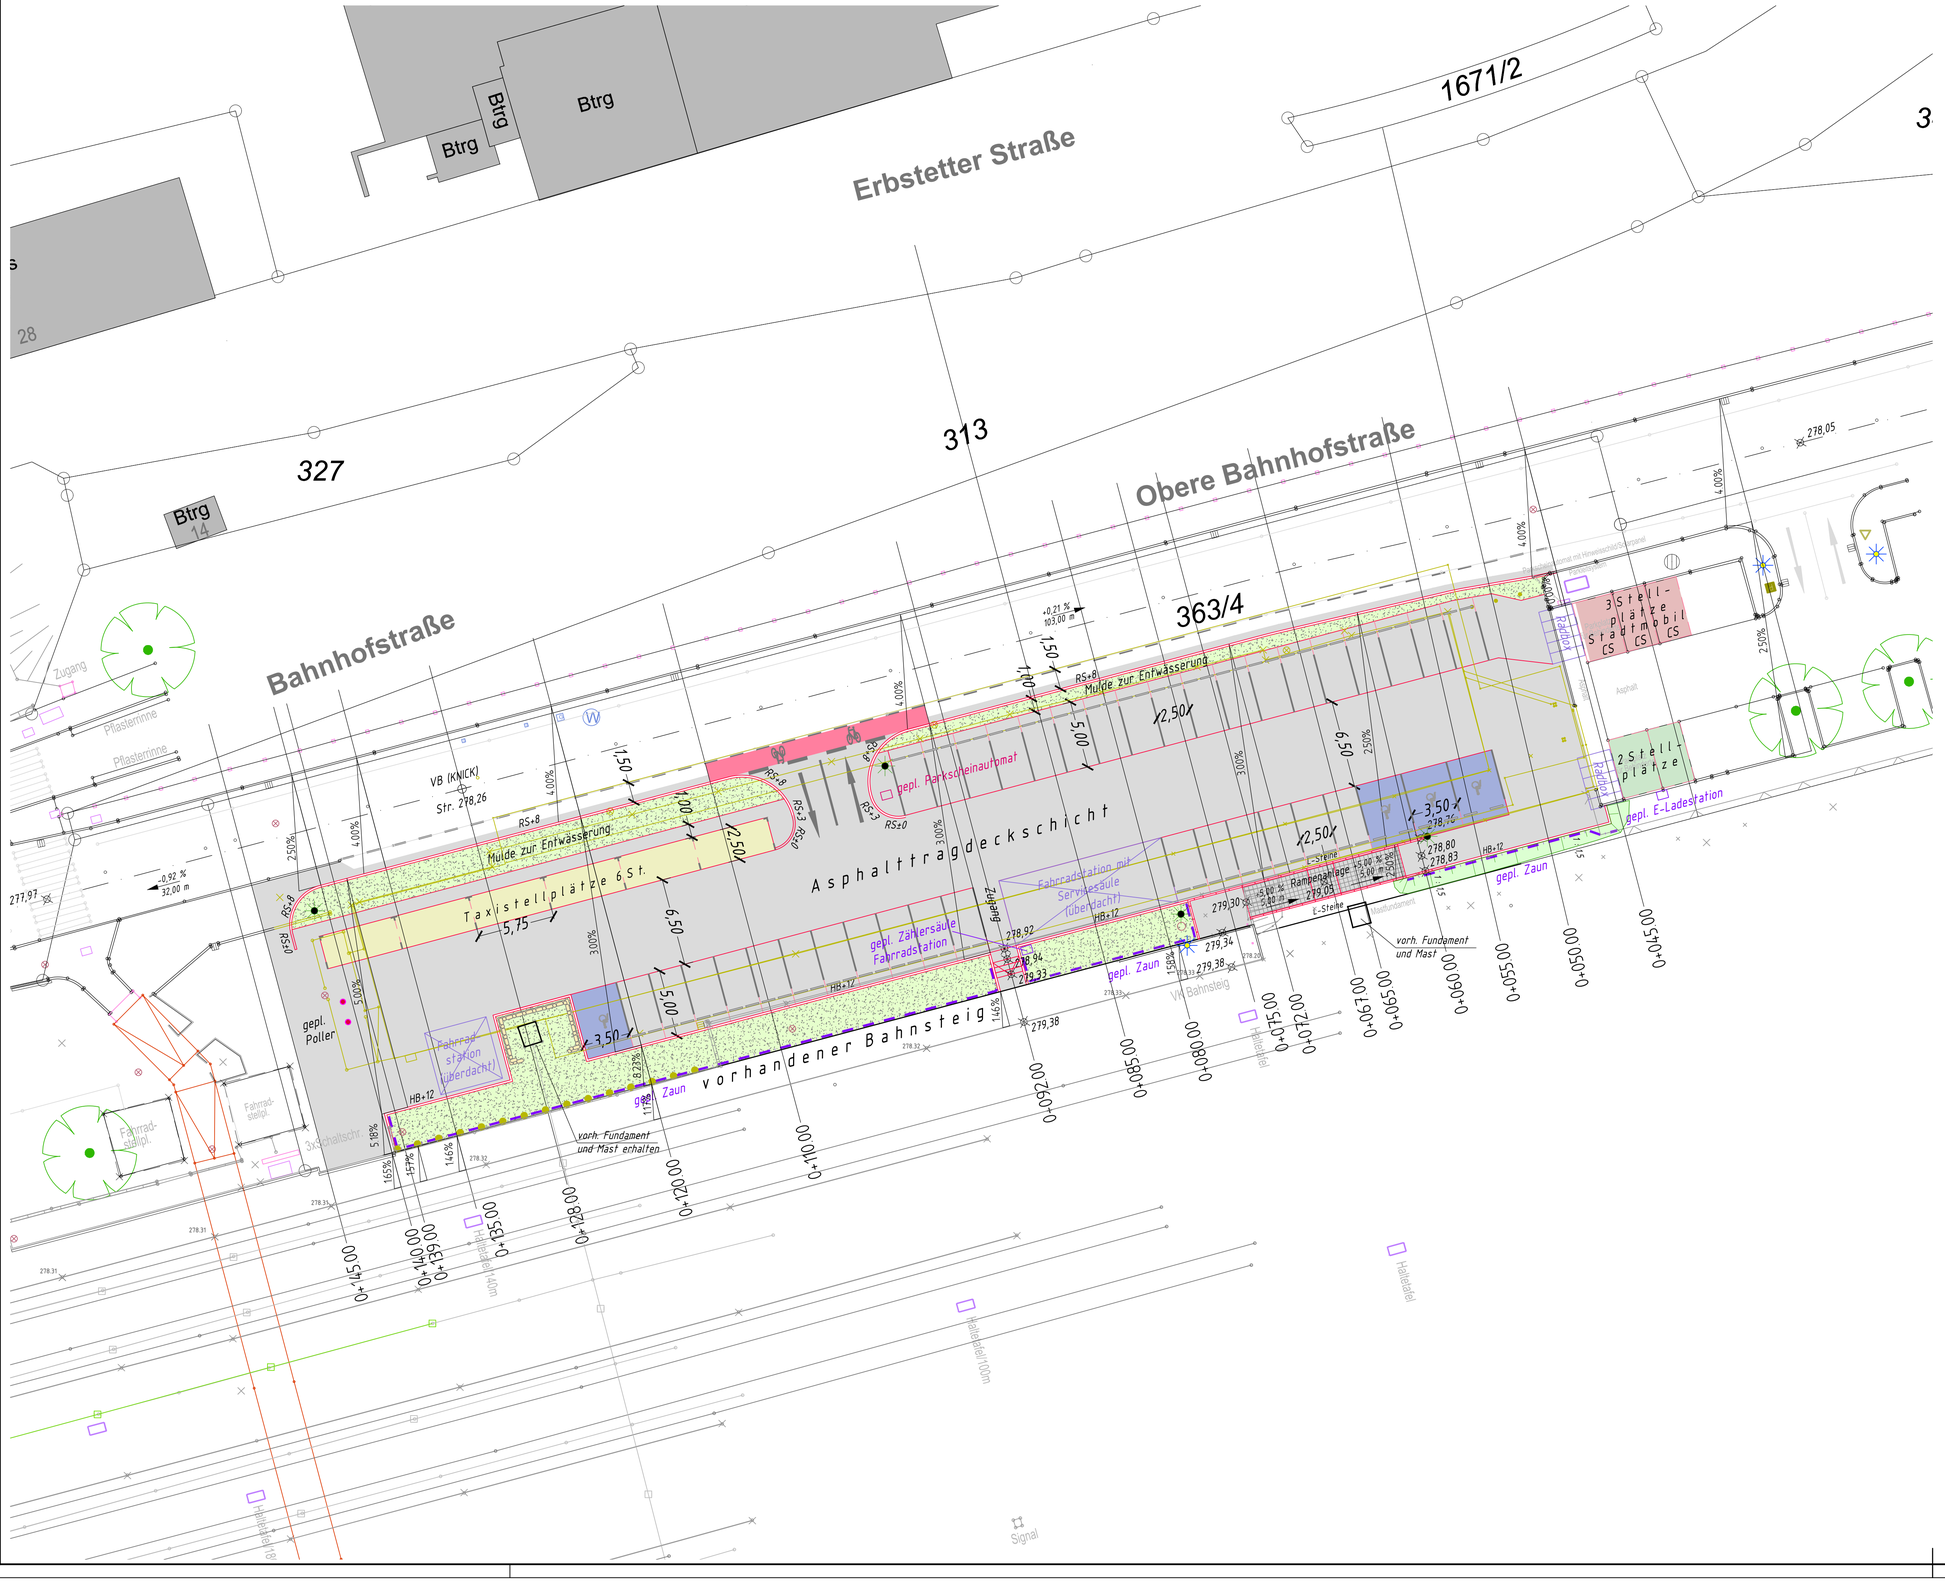


Zeichenerklärung:

- gepl. Fahrbahn (Asphalt)
- gepl. Grünfläche
- gepl. Stellplätze für Stadtmobilfahrzeuge
- gepl. Parkplätze / Wartefläche für Taxen
- gepl. Parkplätze für Behinderte
- gepl. Parkplätze mit E-Ladesäule
- gepl. Straßenrand
- gepl. Zaunanlage
- gepl. Standort der Straßenbeleuchtungsmasten
- best. Standort der Straßenbeleuchtung erhalten
- gepl. Standort für Schrank / Ladesäule E-Mobilität
- gepl. Standort für Parkscheinautomat

1.2

Grundlage: ALKIS © LGL Baden-Württemberg (www.lgl-bw.de)
Stand der Basisinformationen: 16.10.2018, Az.: 2851.9-1/20

Bestandsvermessung: Durchgeführt vom Landratsamt Rems-Murr-Kreis, Waiblingen, Stand 26.01.2017

Index	Name	Datum	Änderung

BACKNANG BK
Stadt Backnang - Tiefbauamt
Stiftshof 20
71522 Backnang
Telefon (07191) 894-277
Telefax (07191) 894-166
tiefbauamt@backnang.de

Ingenieurbüro FRANK GmbH
Beratung, Planung, Bauleitung
Ingenieurbau, Wasserbau
Abwassertechnik
Wasserversorgung
Straßenbau
Schlachthofstraße 6
71522 Backnang
Telefon (07191) 3234-0
Telefax (07191) 3234-10
www.ingbuero-frank.de
kontakt@ingbuero-frank.de

Ausführungsplanung

Maßstab: 1 : 200

Landkreis: Rems-Murr-Kreis
Stadt/Gemeinde: Backnang
Stadt-/Ortsteil:

Anerkannt: den

Projekt:
Provisorischer Parkplatz auf der Fläche des Güterschuppens am Bahnhof

Gez.: Zw/Ja 18.03.20

Lageplan Straßenbau

ZNr.: 2620/1.2
Pfad/Datei: BACK138_STR_LP_AF_2020-03-23.dwg (BACK138)