


1500
Betriebsgebäude
III SD
42
1500/3
PKW Stellplätze
PKW Stellpl.
PKW Stellplätze
Anlief.
PKW Stl
überdachte Ausstellungsfläche
7,00
2,50
2,19
0,31
18,00
Vordach
Technikforum
innerer Umbau
II SD
32
gen.Baulinie vom 31.8.1885 Nr.1159
gen.Baulinie vom 26.9.1896 Nr.1291
Fußweg
gen.Baulinie vom 25.9.194
1541 Fri
Wilhelmstraße
1576
Wohn- und Geschäftshaus
9
/1
Eberhardstraße
Wohn- und Geschäftshaus
33
8
1570
Wohn- und Geschäftshaus
1568
18
Wo
1568/8
1568/7
16
Wohnhaus

NA_G	NOTAUSGANG
NA_S	NOTAUSSTIEG
NA/P	NOTAUSGANG MIT PANIKFUNKTION
T30/F30	FEUERWIDERSTAND 30MIN.
F90	FEUERWIDERSTAND 90MIN.
RS	RAUCHDICHT, SELBSTSCHLIESSEND
TD	DICHTSCHLIESSEND
FSA	FESTSTELLANLAGE
RWA	RAUCH- UND WÄRMEABZUG
RA	RAUCHABZUG
WA	WÄRMEABZUG
BMA-G	BRANDMELDEANLAGE MIT GEBÄUDERÄUMSIGNAL
BMA-A+G	BRANDMELDEANLAGE MIT AUFSCHALTUNG AUF LEITSTELLE UND GEBÄUDERÄUMSIGNAL

ALLE INNENLIEGENDEN WC'S WERDEN
NACH DIN 18017 ENTLÜFTET.

BESTAND
NEU
ABBRUCH

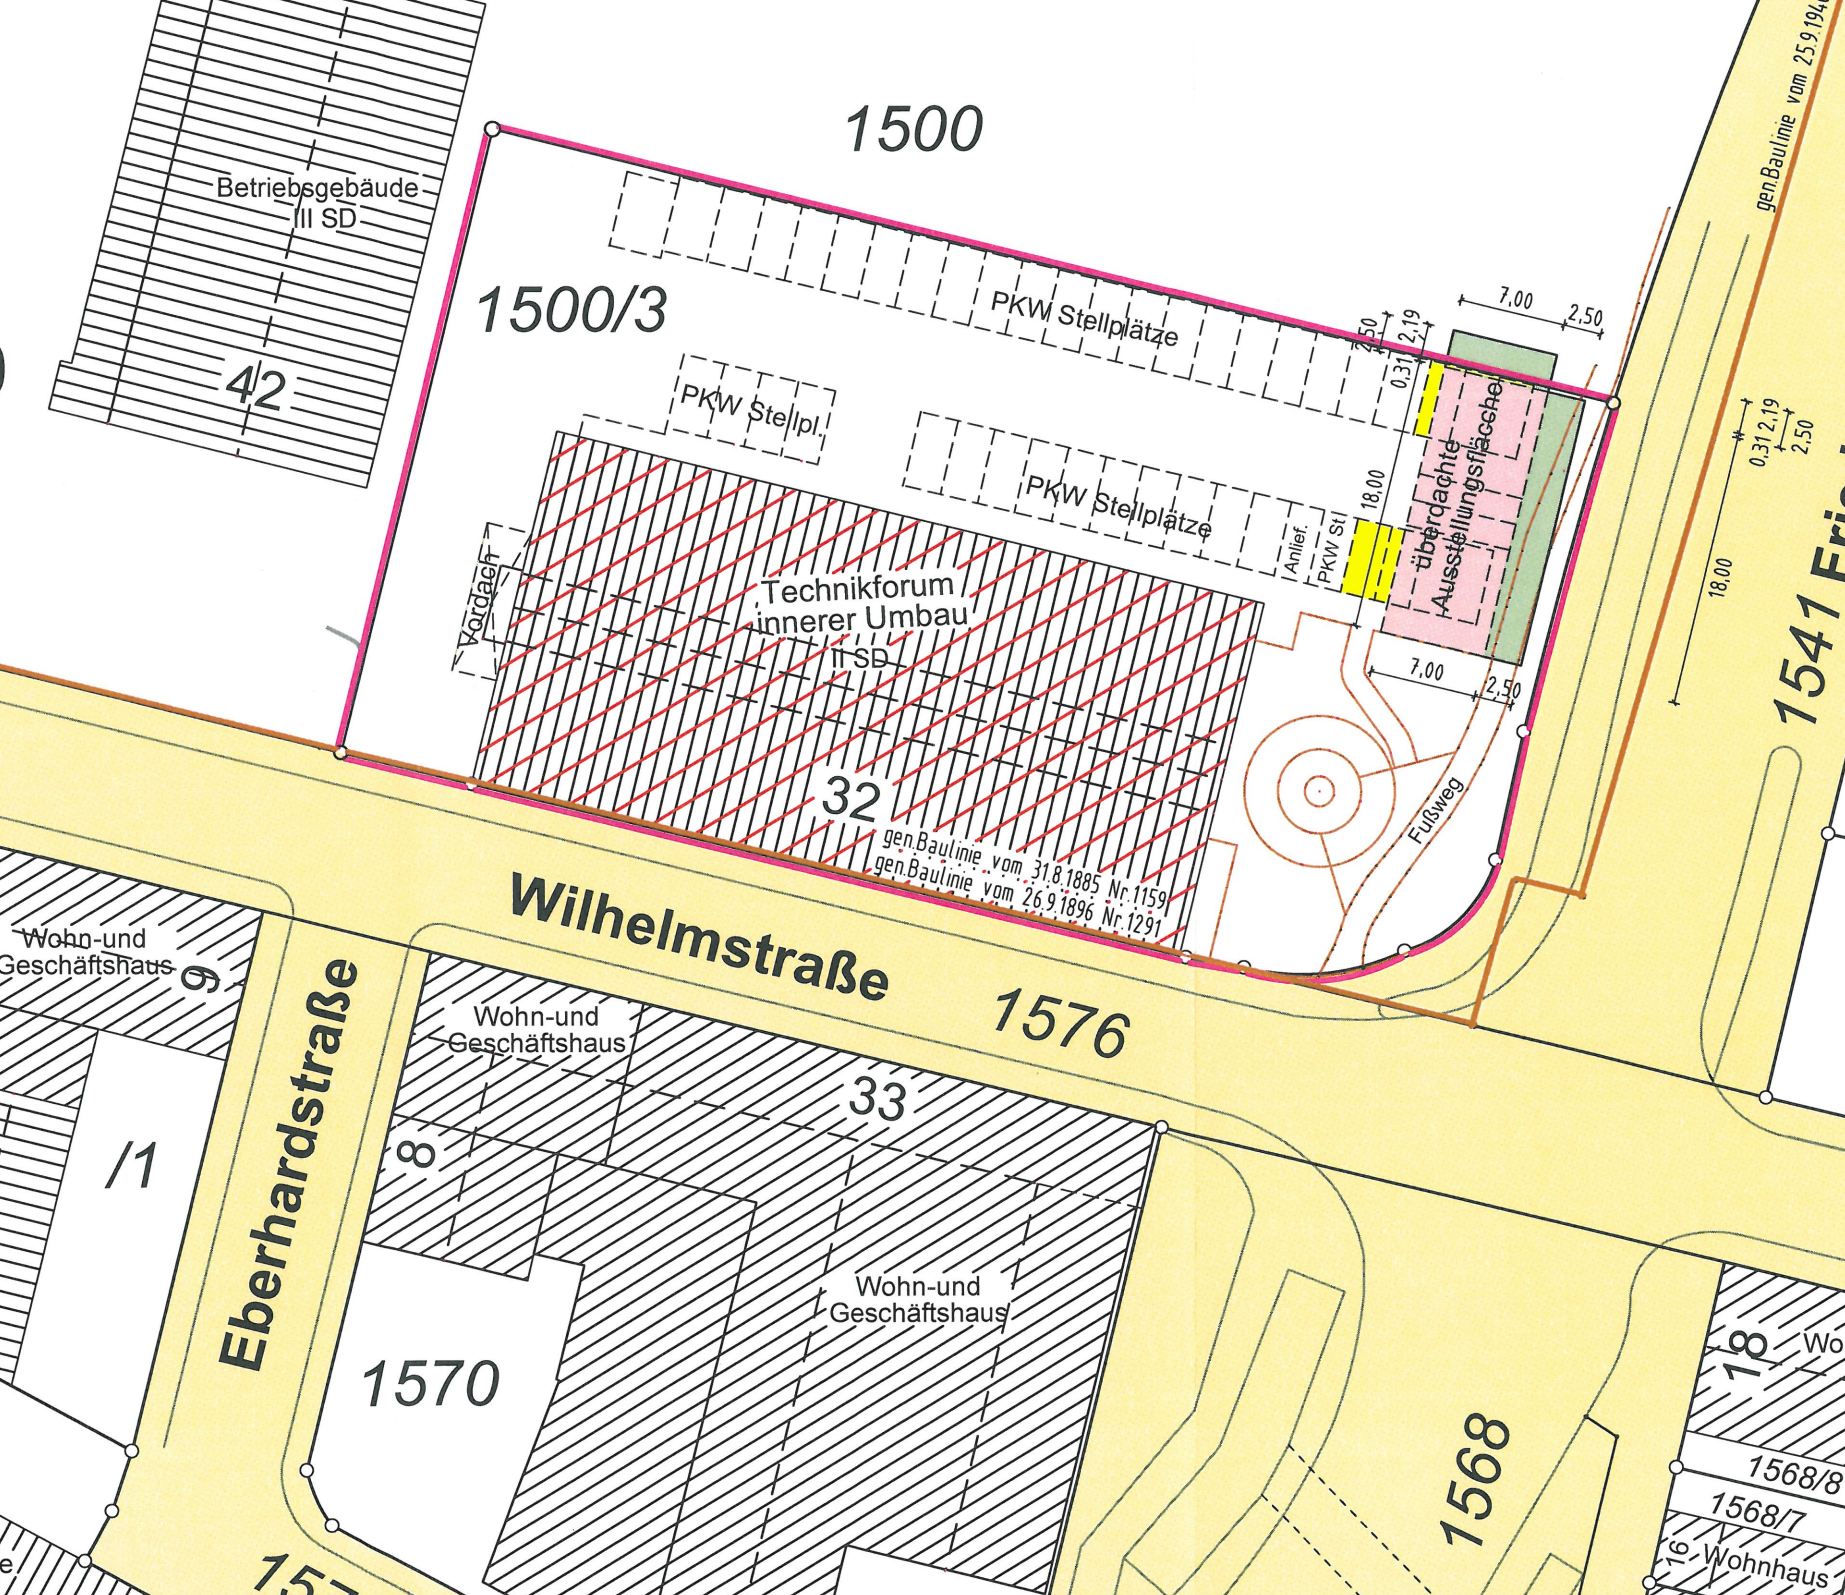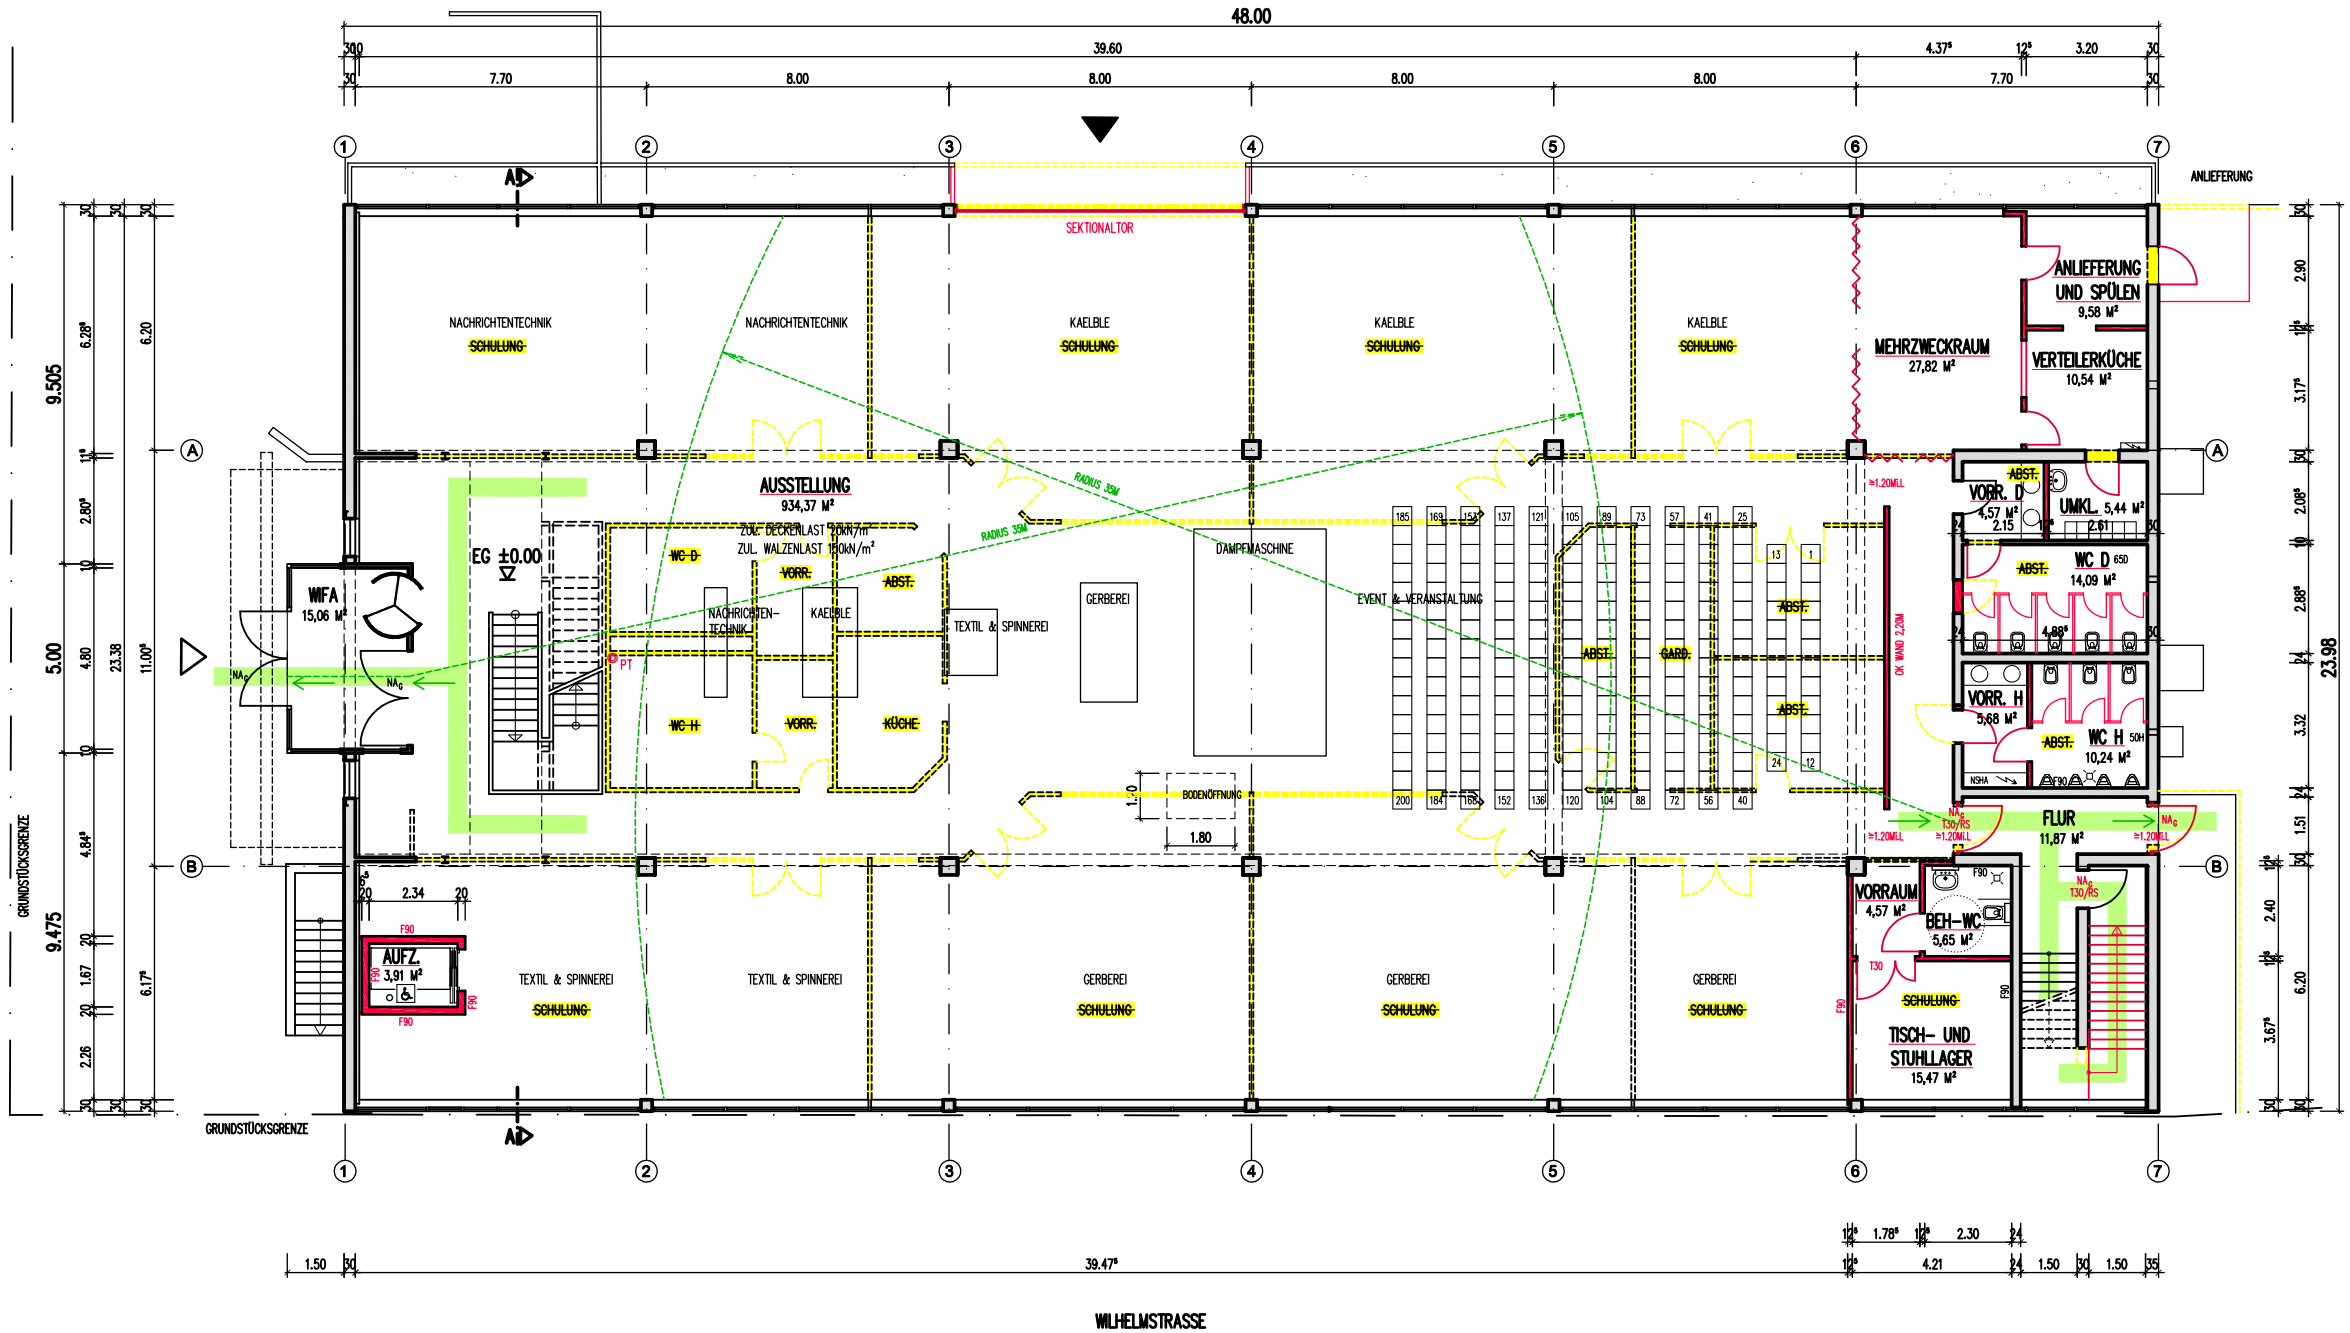

TECHNIKFORUM BACKNANG

WILHELMSTRASSE 32
71522 BACKNANG

ERDGESCHOSS


1:200 / 27.01.2014

MANFRED ORLOWSKI
DIPL.-ING. FREIER ARCHITEKT
GRÖSSEWEG 28 71522 BACKNANG
TEL.: 07191-60148 FAX: 07191-72219
e-mail: architekt.orlowski@t-online.de

NA_G	NOTAUSGANG
NA_S	NOTAUSSTIEG
NA/P	NOTAUSGANG MIT PANIKFUNKTION
T30/F30	FEUERWIDERSTAND 30MIN.
F90	FEUERWIDERSTAND 90MIN.
RS	RAUCHDICHT, SELBSTSCHLIESSEND
TD	DICHTSCHLIESSEND
FSA	FESTSTELLANLAGE
RWA	RAUCH- UND WÄRMEABZUG
RA	RAUCHABZUG
WA	WÄRMEABZUG
BMA-G	BRANDMELDEANLAGE MIT GEBÄUDERÄUMSIGNAL
BMA-A+G	BRANDMELDEANLAGE MIT AUFSCHALTUNG AUF LEITSTELLE UND GEBÄUDERÄUMSIGNAL

ALLE INNENLIEGENDEN WC'S WERDEN
NACH DIN 18017 ENTLÜFTET.

BESTAND
NEU
ABBRUCH

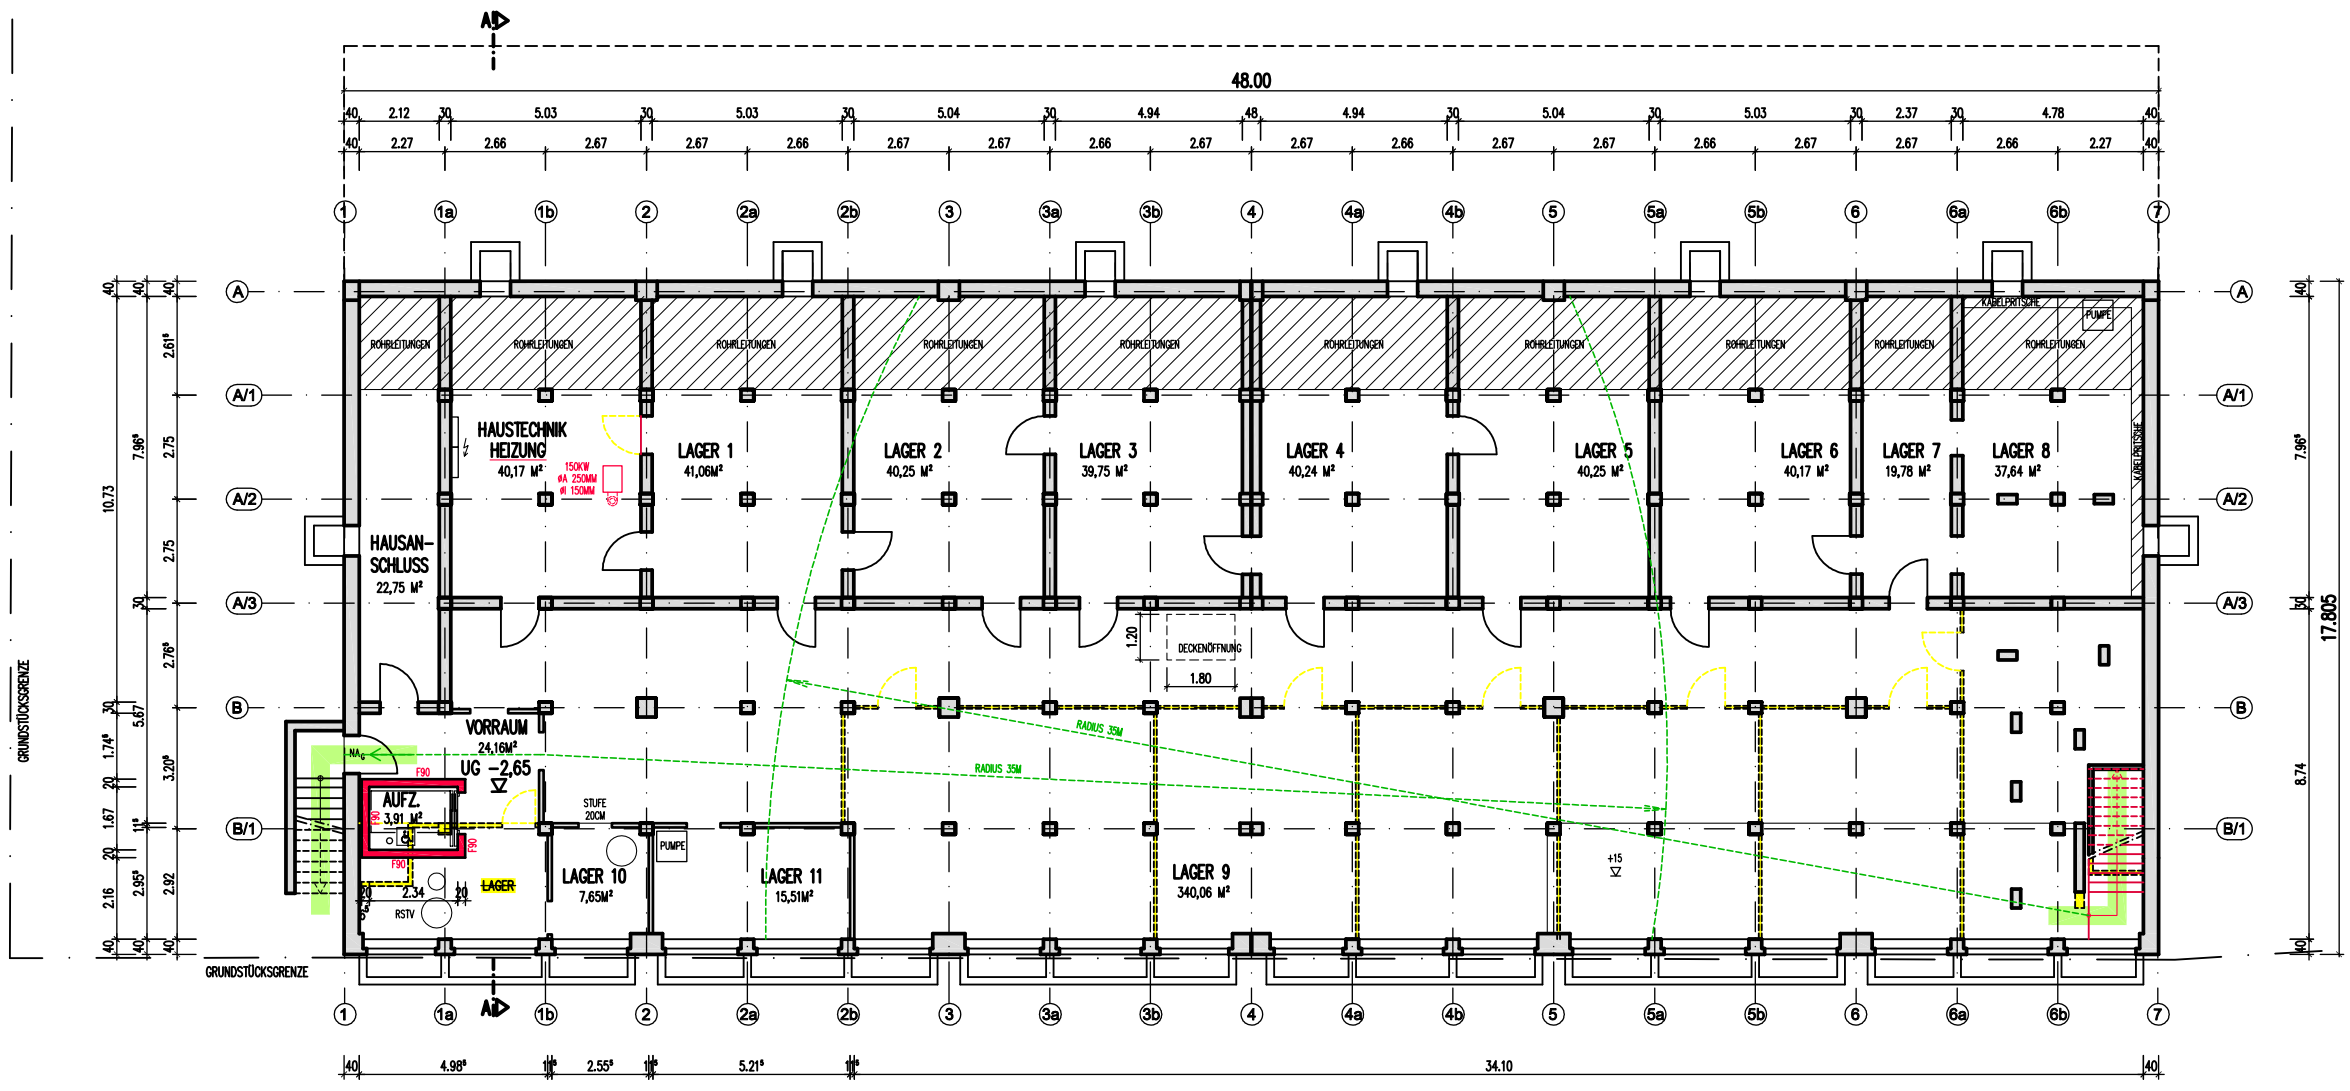

TECHNIKFORUM BACKNANG

WILHELMSTRASSE 32
71522 BACKNANG

UNTERGESCHOSS


1:200 / 27.01.2014

MANFRED ORLOWSKI
DIPL.-ING. FREIER ARCHITEKT
GRÖSSEWEG 28 71522 BACKNANG
TEL.: 07191-60148 FAX: 07191-72219
e-mail: architekt.orlowski@t-online.de

NA_G	NOTAUSGANG
NA_S	NOTAUSSTIEG
NA/P	NOTAUSGANG MIT PANIKFUNKTION
T30/F30	FEUERWIDERSTAND 30MIN.
F90	FEUERWIDERSTAND 90MIN.
RS	RAUCHDICHT, SELBSTSCHLIESSEND
TD	DICHTSCHLIESSEND
FSA	FESTSTELLANLAGE
RWA	RAUCH- UND WÄRMEABZUG
RA	RAUCHABZUG
WA	WÄRMEABZUG
BMA-G	BRANDMELDEANLAGE MIT GEBÄUDERÄUMSIGNAL
BMA-A+G	BRANDMELDEANLAGE MIT AUFSCHALTUNG AUF LEITSTELLE UND GEBÄUDERÄUMSIGNAL

ALLE INNENLIEGENDEN WC'S WERDEN
NACH DIN 18017 ENTLÜFTET.

BESTAND
NEU
ABBRUCH

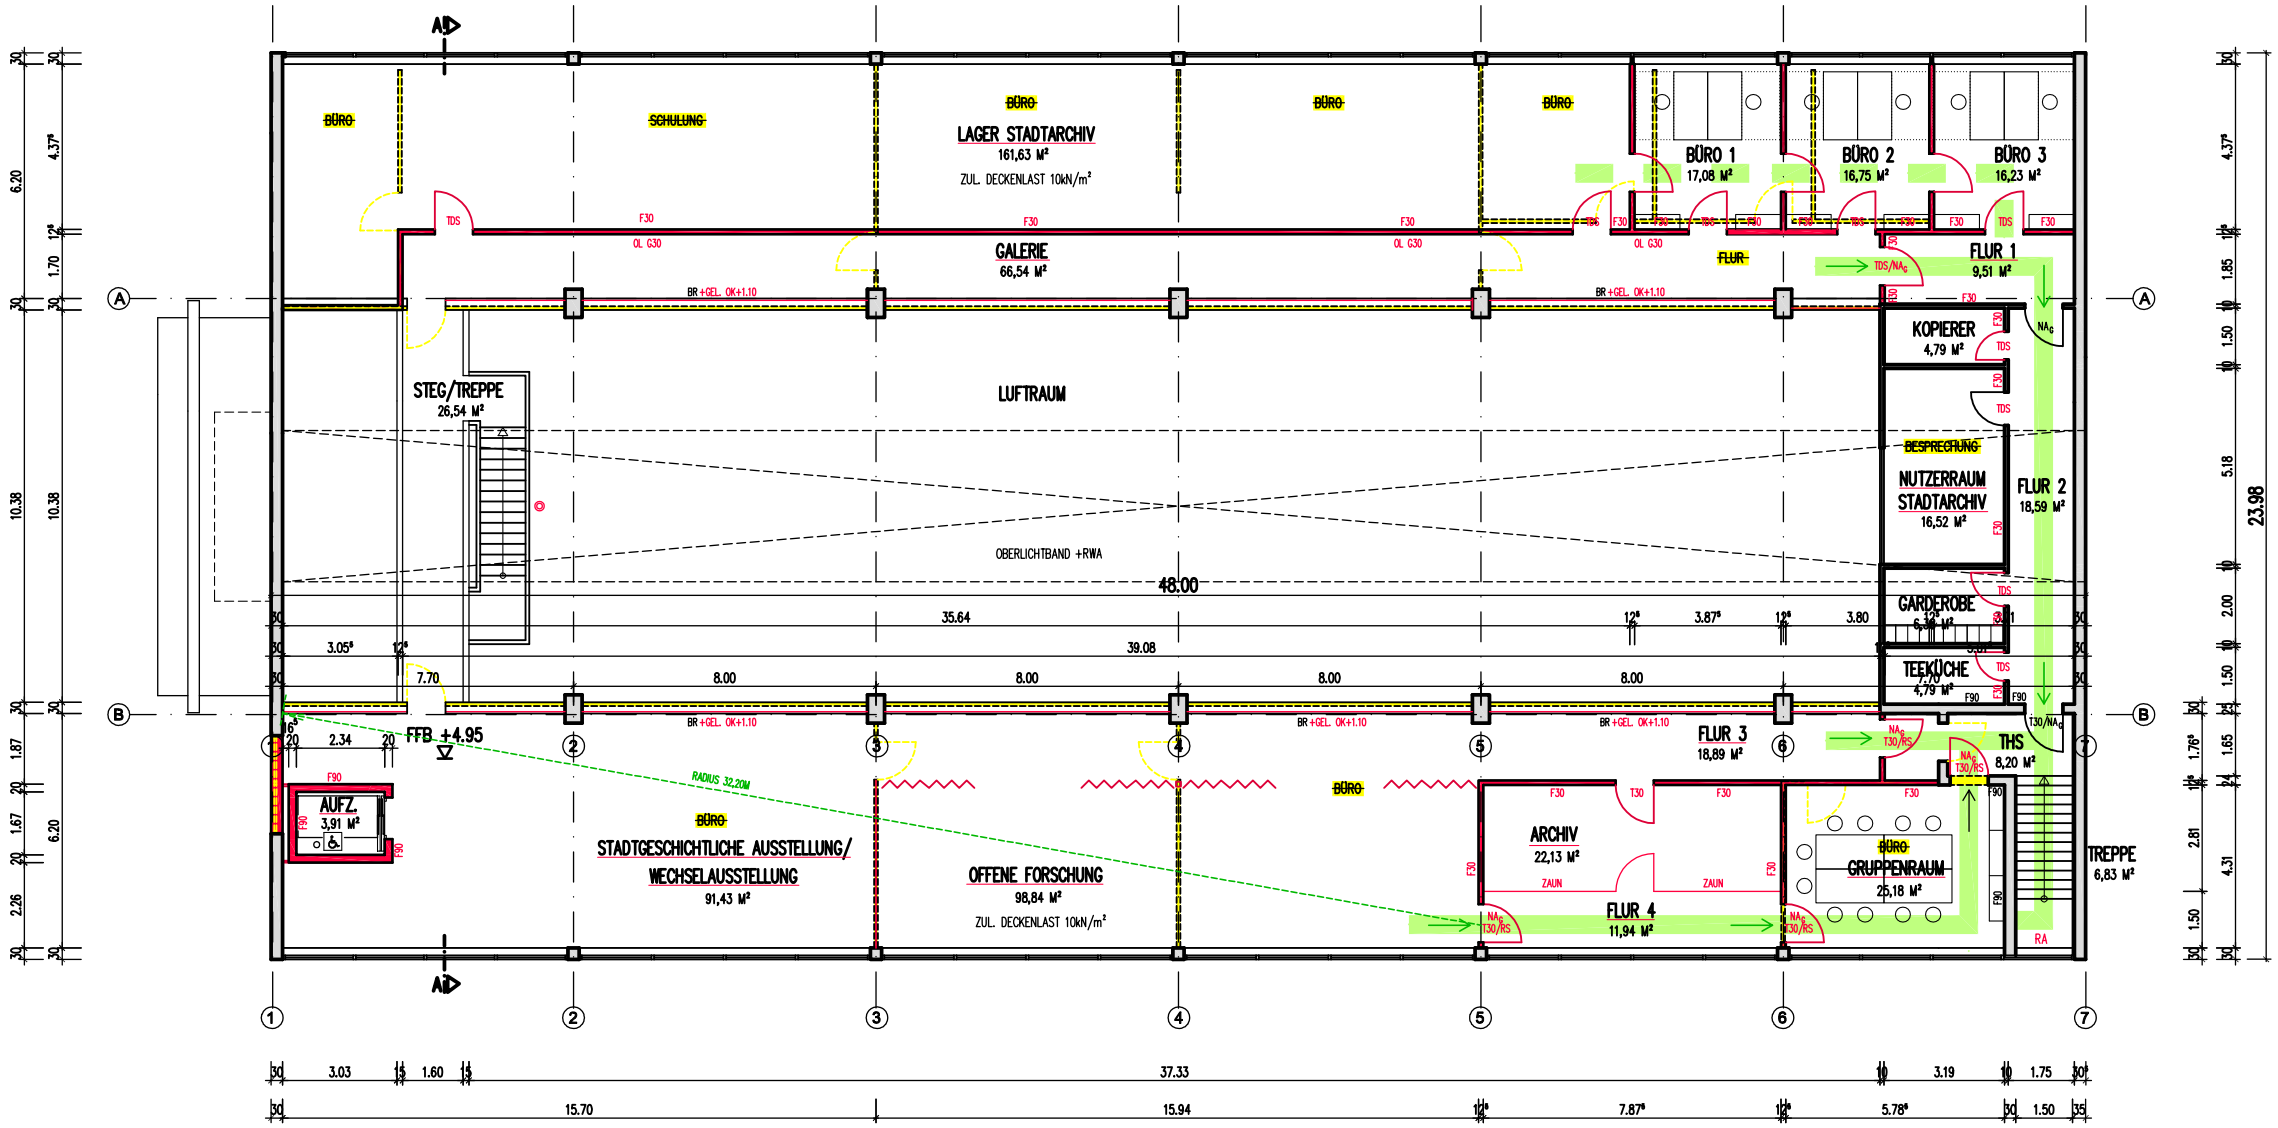

TECHNIKFORUM BACKNANG

WILHELMSTRASSE 32
71522 BACKNANG


OBERGESCHOSS

1:200 / 27.01.2014

MANFRED ORLOWSKI
DIPL.-ING. FREIER ARCHITEKT
GRÖSSEWEG 28 71522 BACKNANG
TEL.: 07191-60148 FAX: 07191-72219
e-mail: architekt.orlowski@t-online.de



© Entwurf SpA GmbH 24.01.2014

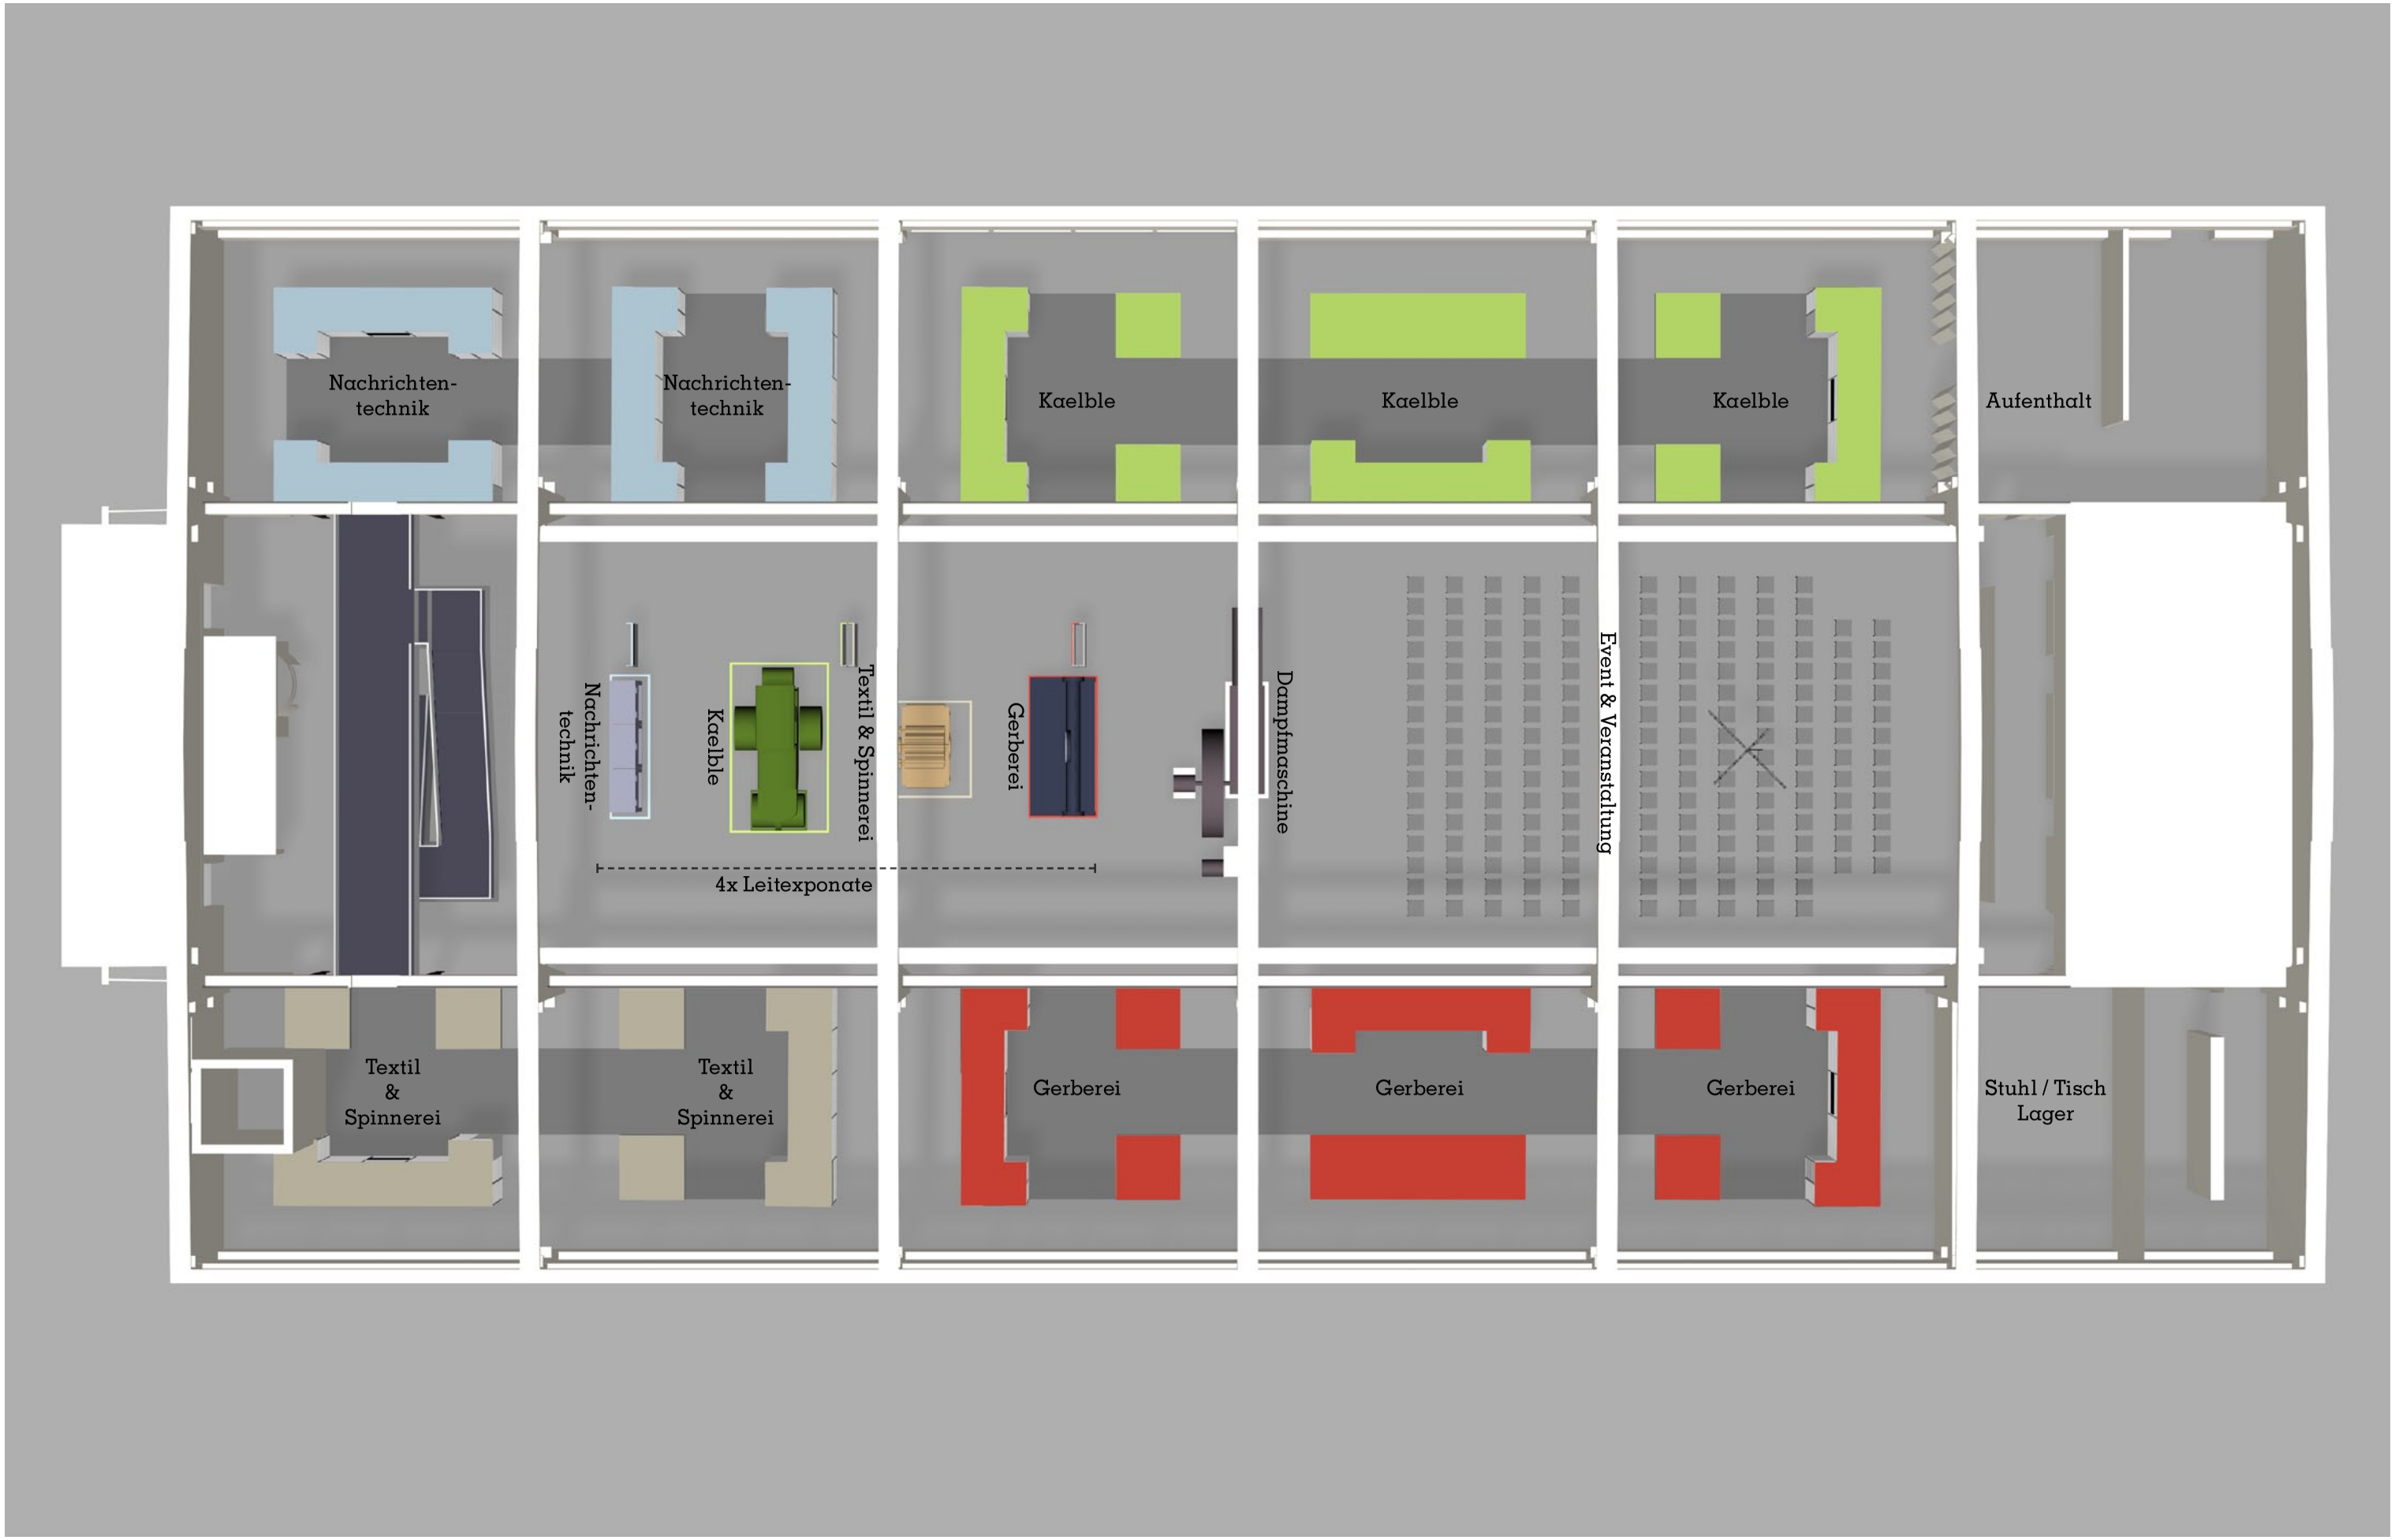

© Entwurf SpA GmbH 24.01.2014