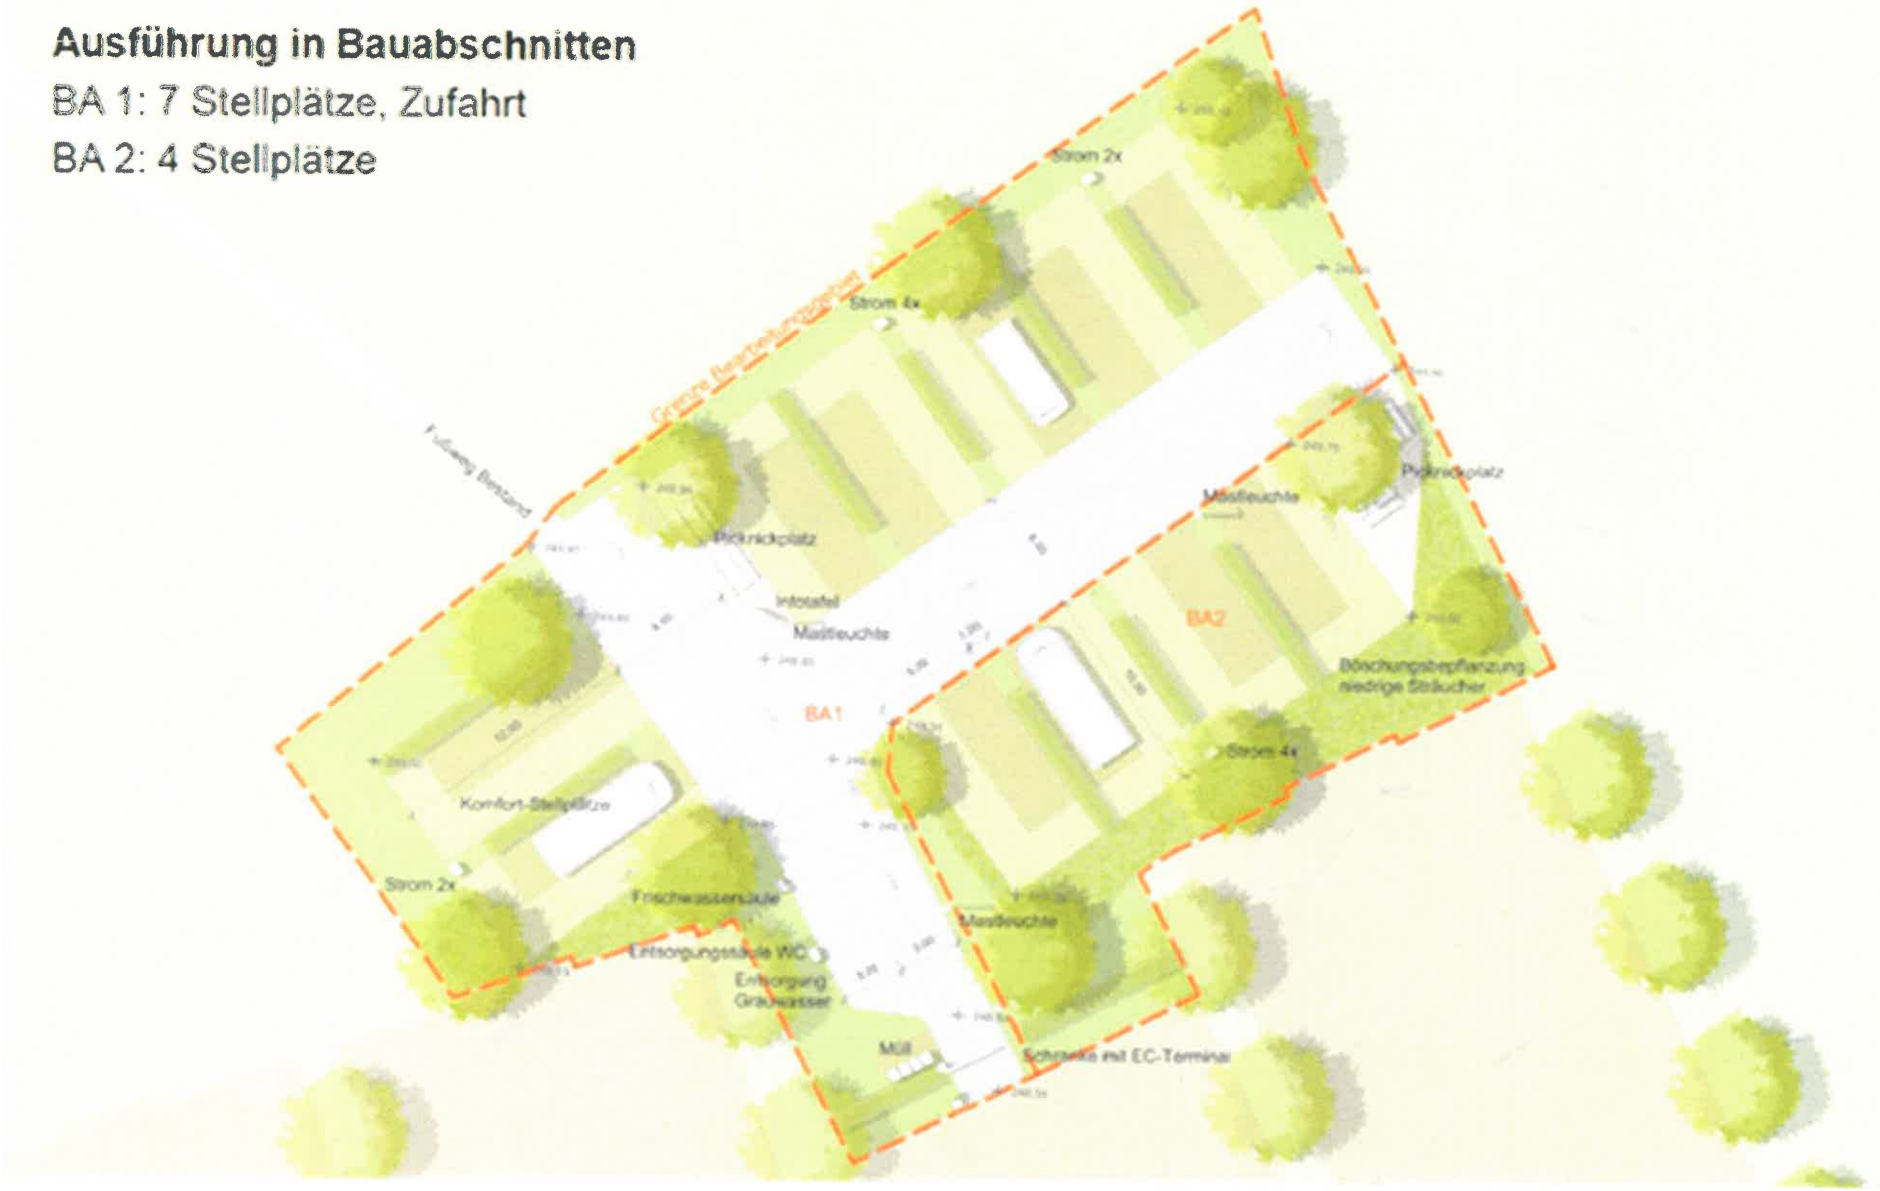Vorentwurf Neubau Wohnmobilstellplatzanlage Martin-Dietrich-Allee *(Baubeschluss umfasst BA 1)*