


VORENTWURF
VARIANTE 1: 198 PLÄTZE

Projekt Schülerweiterung und Mensaneubau Schickhardt-Realschule 71522 Backnang	PlanNr. 2.02 Maßstab 1:100
Bauherr Stadt Backnang Stiftshof 20 71522 Backnang	Datum 28.09.16 gez. k
Plan OBERGESCHOSS	Plangröße DIN A3 Projektnummer 1606

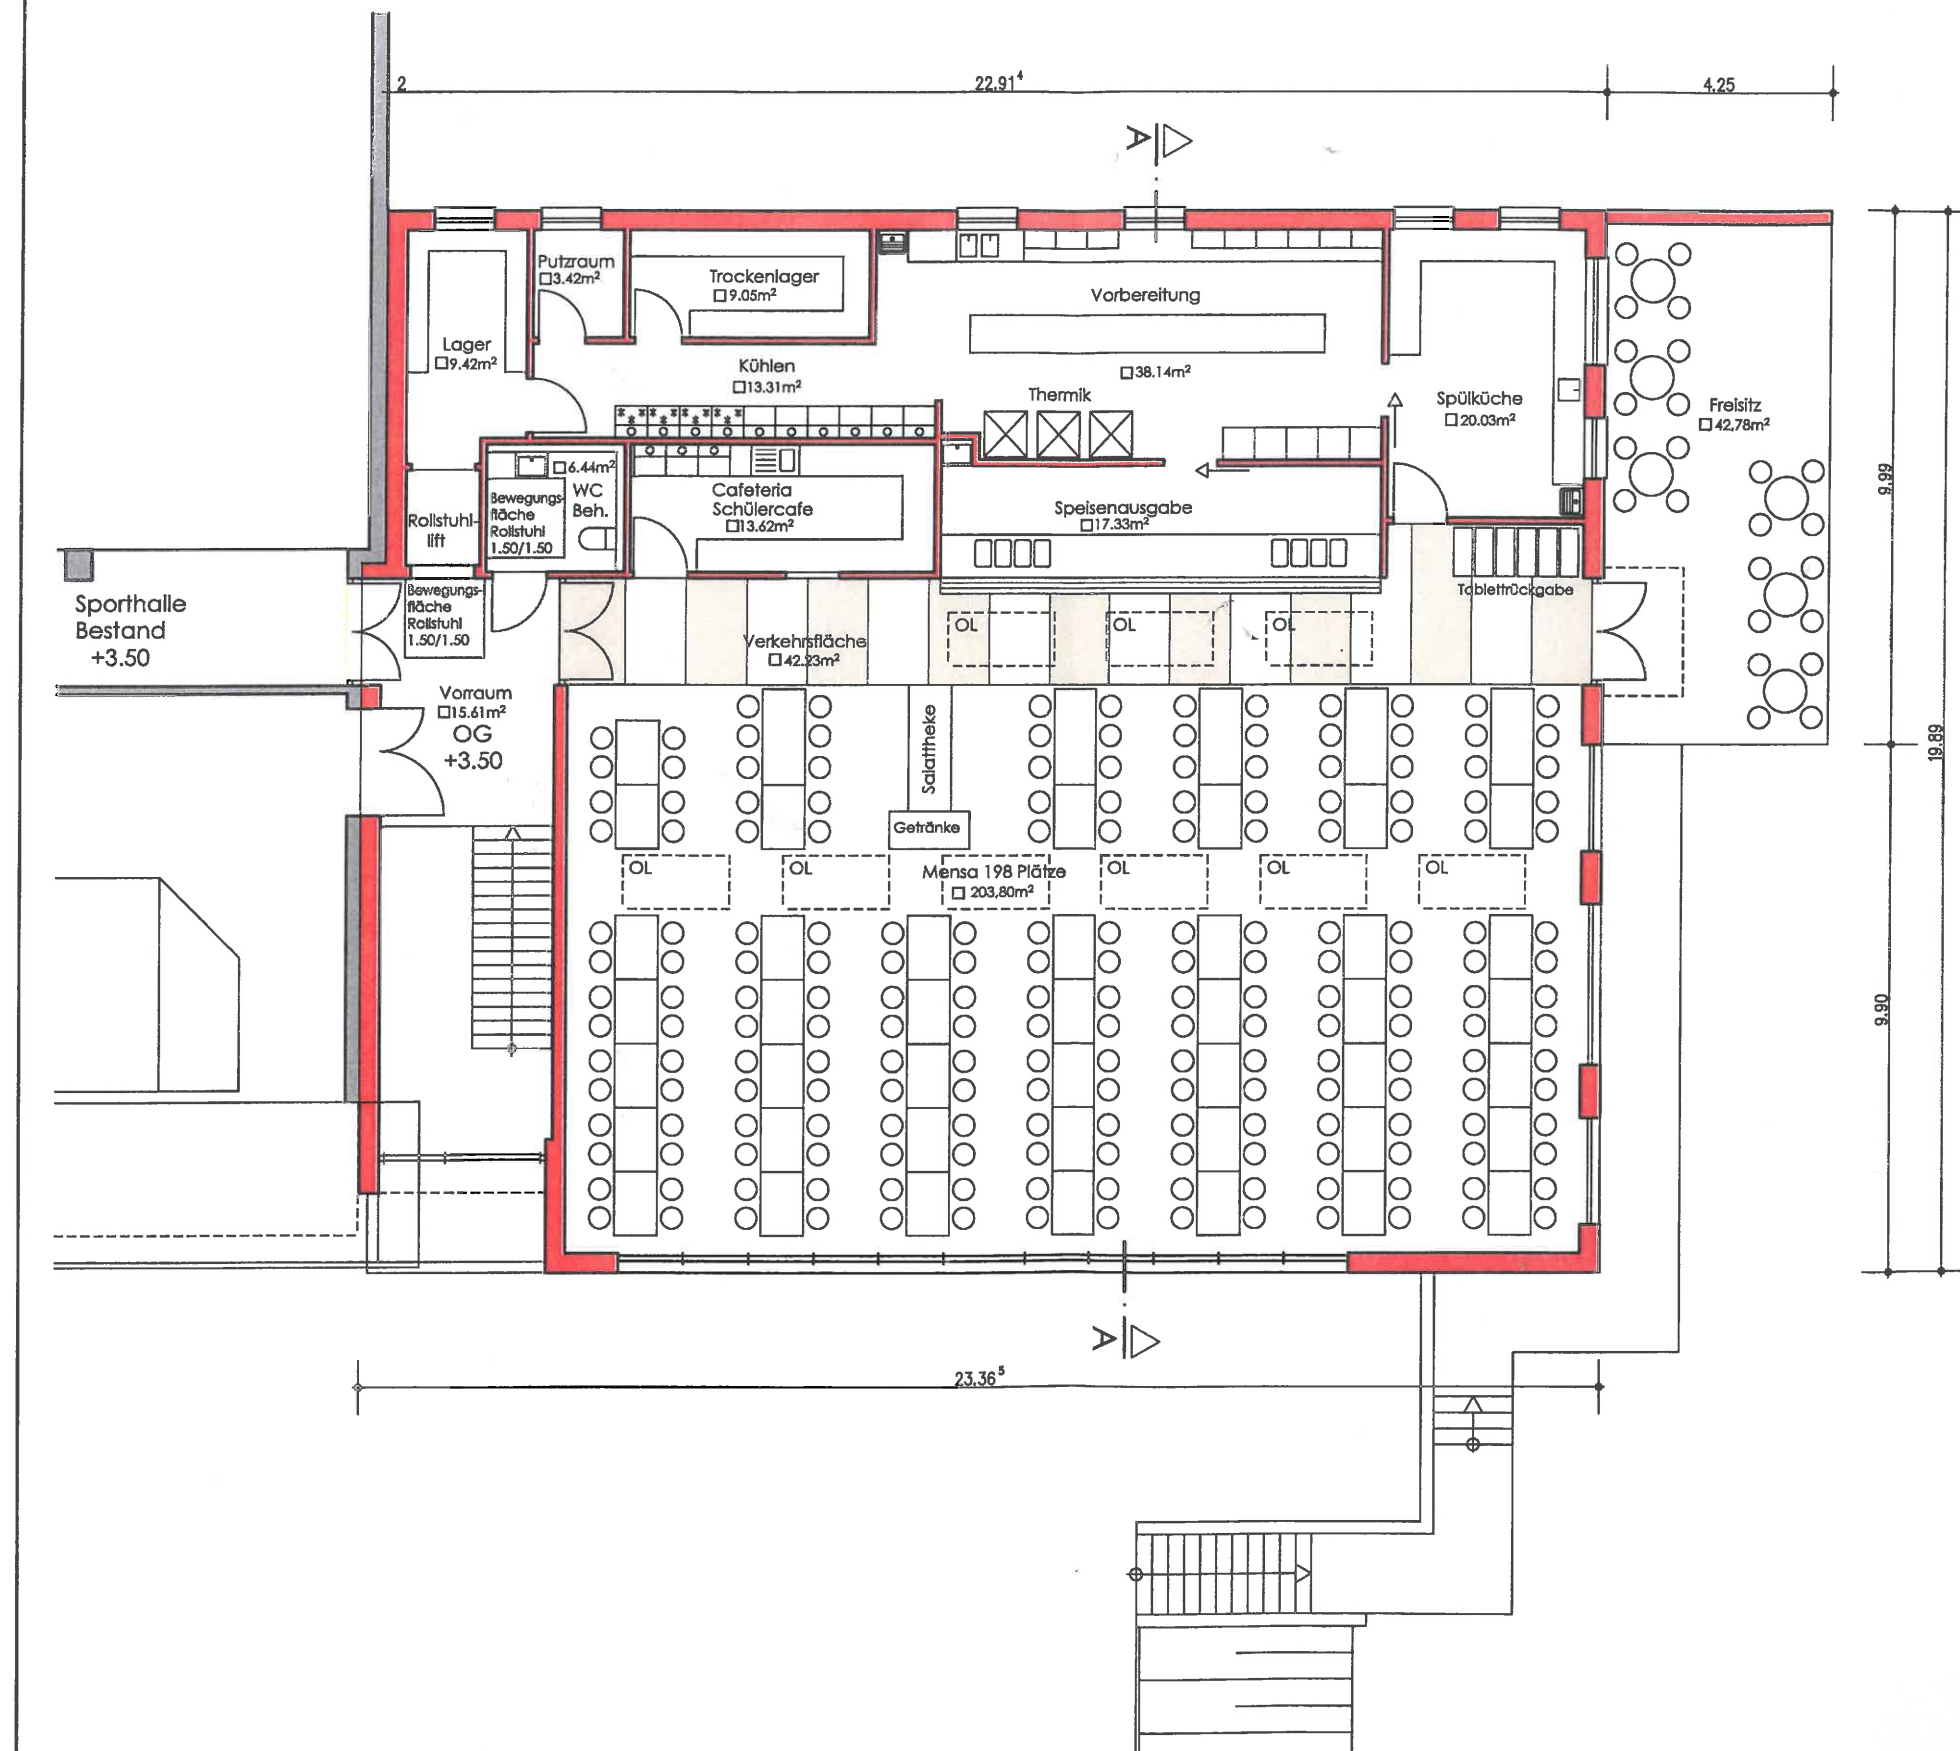

Architekturbüro Marc Köngeter
Manfred-von-Ardenne-Allee 19
71522 Backnang
Tel 07191/960484 Fax 07191/960485
www.koengeter-architektur.de