


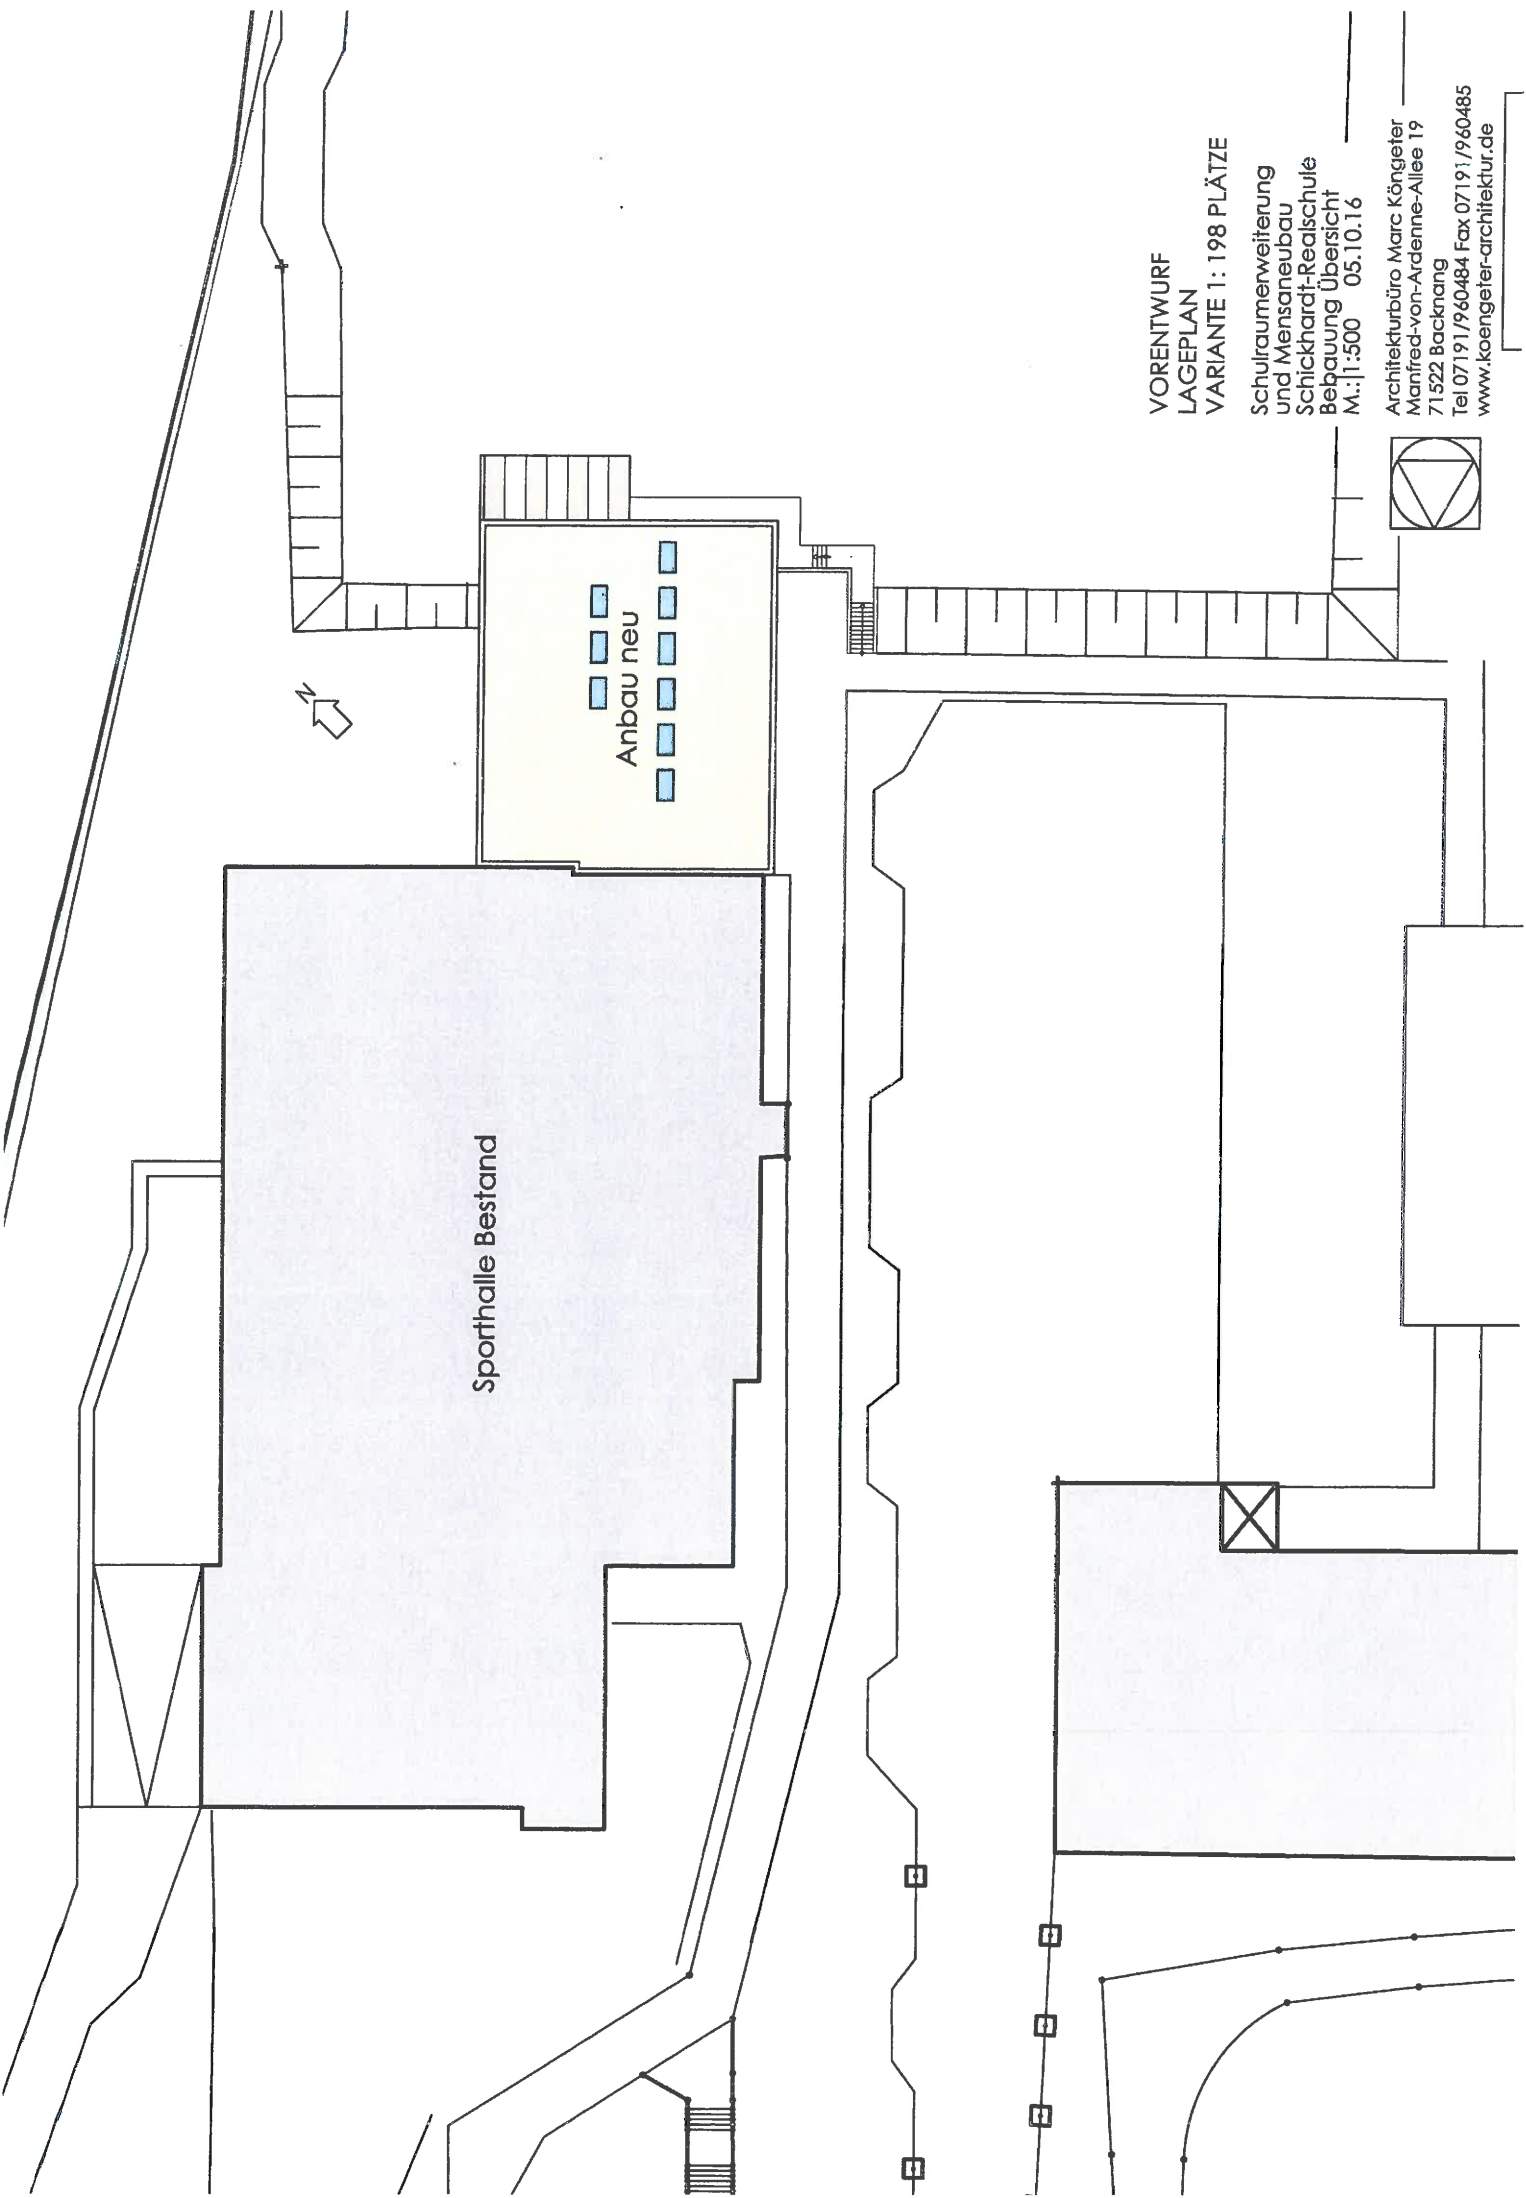

VORENTWURF
LAGEPLAN

VARIANTE 1: 198 PLÄTZE

Schulraumerweiterung
und Mensaneubau
Schickhardt-Realschule
Bebauung Übersicht
M.: 1:500 05.10.16

Architekturbüro Marc Kögeler
Manfred-von-Ardenne-Allee 19
71522 Backnang
Tel 07191/960484 Fax 07191/960485
www.koengeler-architektur.de

