


VORENTWURF
VARIANTE 2: 150 PLÄTZE

Projekt	Schülererweiterung und Mensaneubau Schickhardt-Realschule 71522 Backnang	PlanNr. 2.02
Bauherr	Stadt Backnang Stiftshof 20 71522 Backnang	Maßstab 1:100
Plan	OBERGESCHOSS	Datum 05.10.16
		gez. k
		Plangröße DIN A3
		Projektnummer 1606

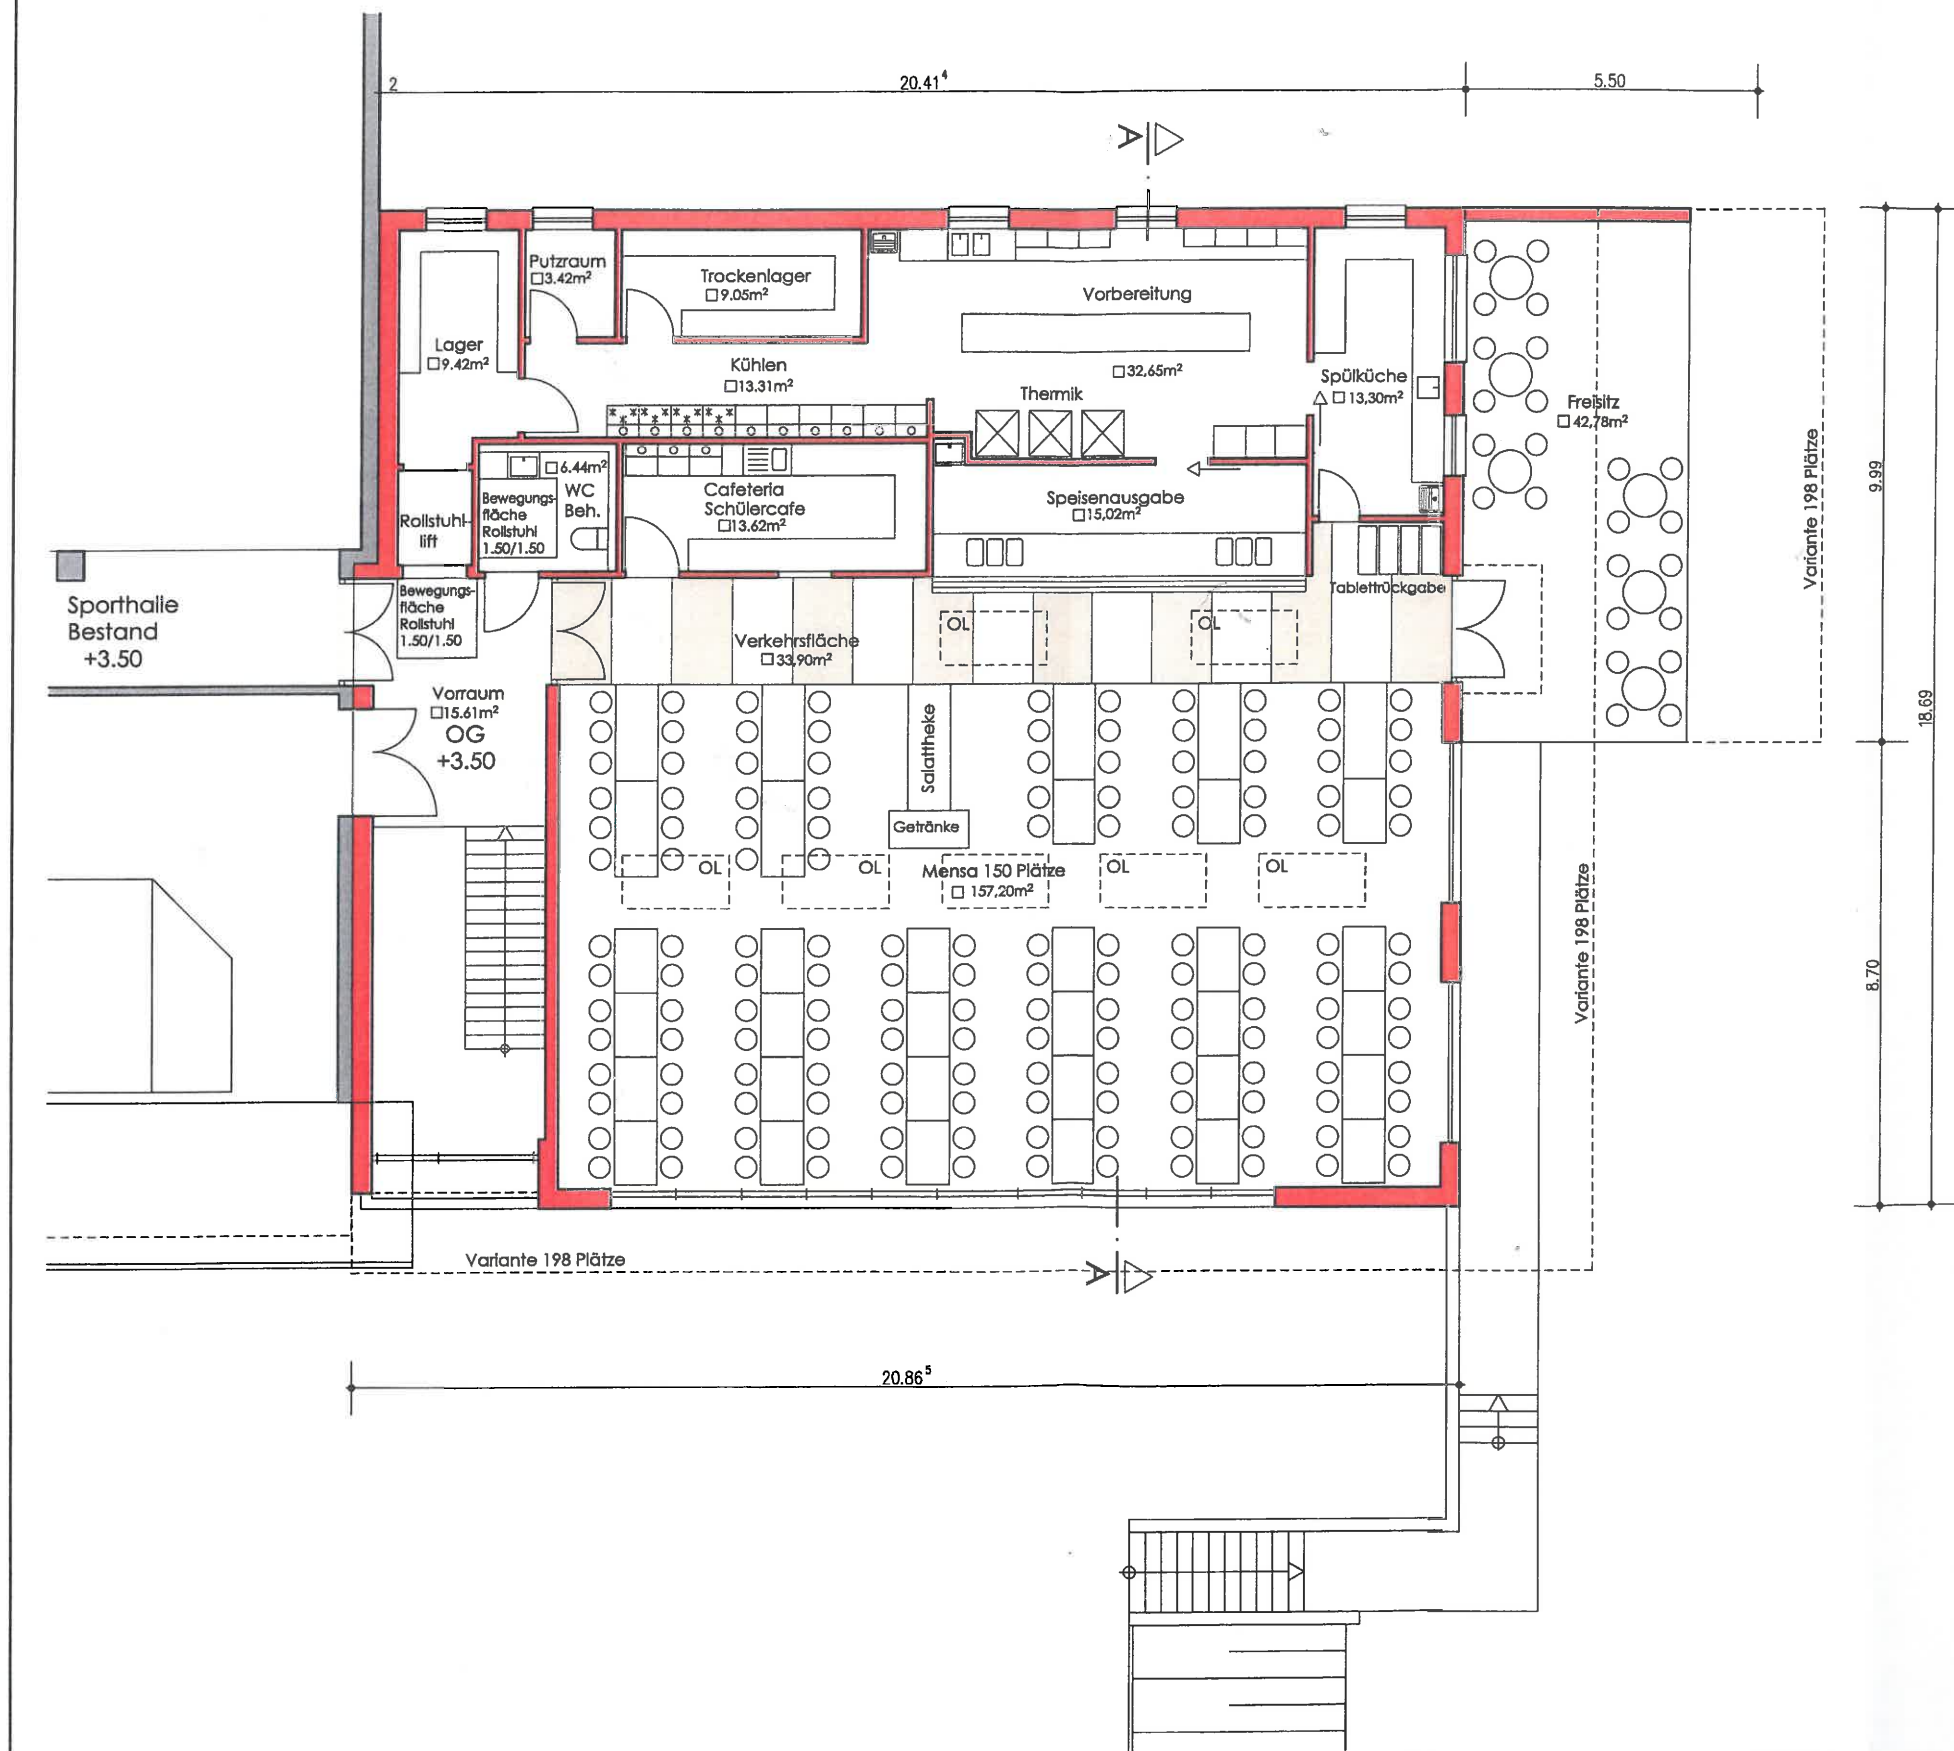

Architekturbüro Marc Königer
Manfred-von-Ardenne-Allee 19
71522 Backnang
Tel 07191/960484 Fax 07191/960485
www.koeniger-architektur.de