



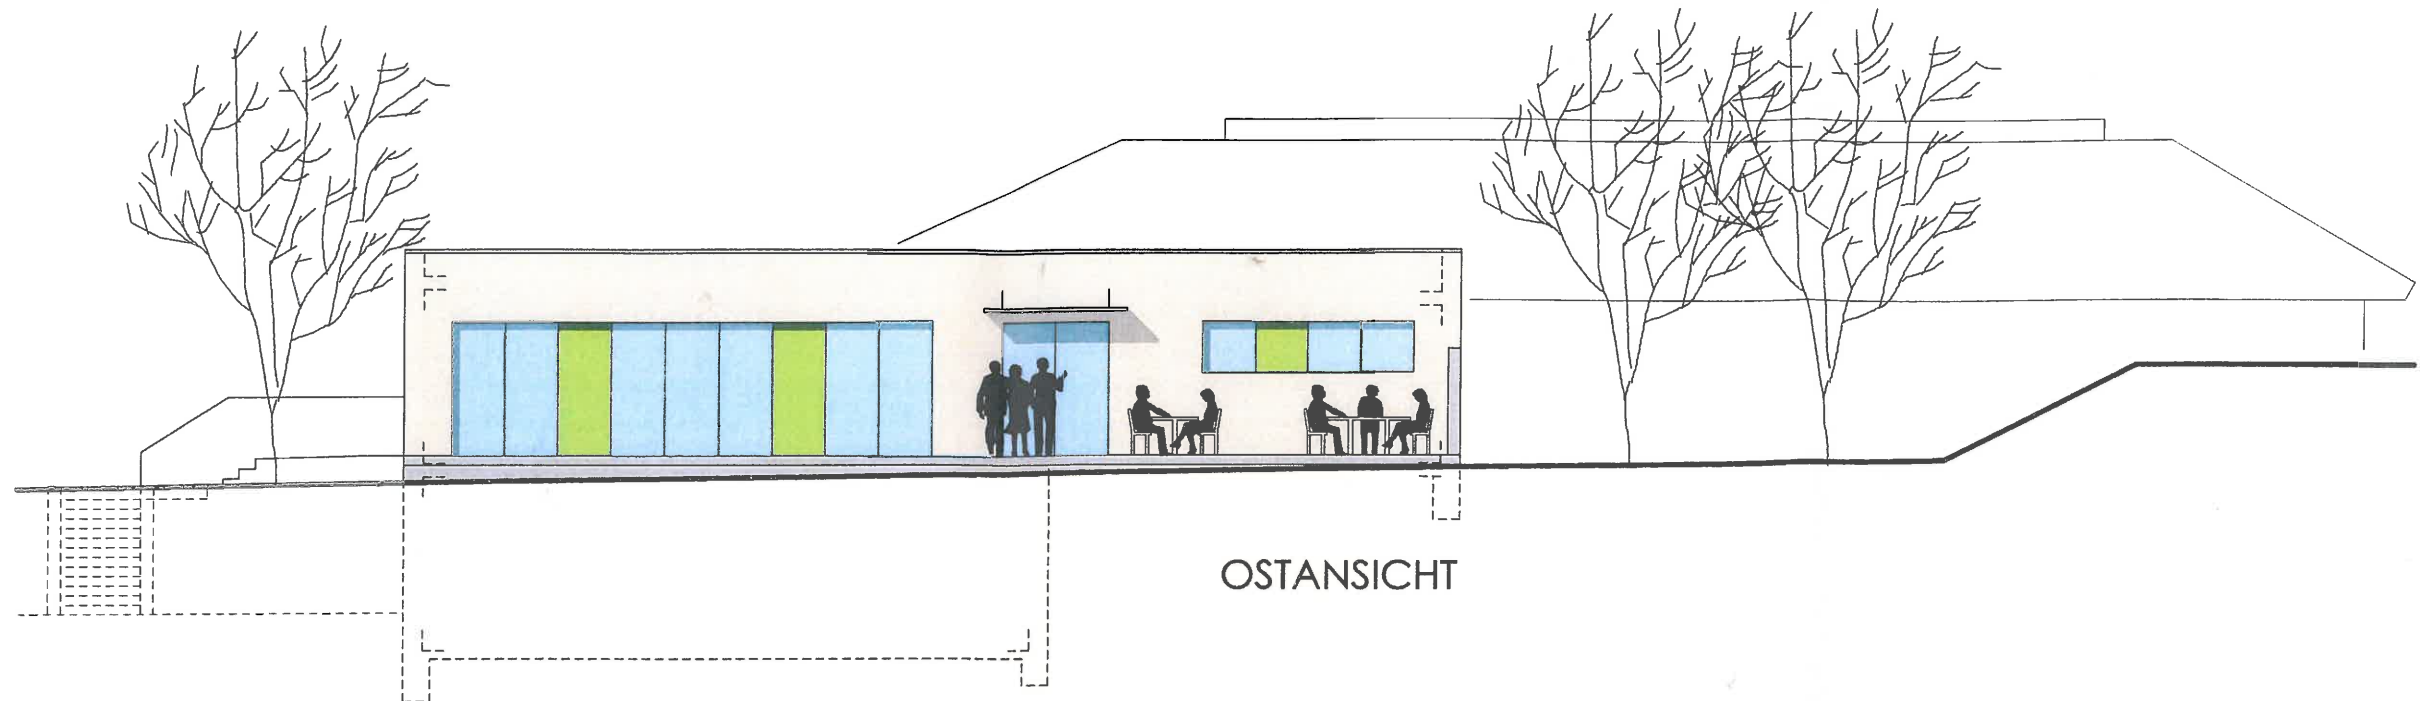

OSTANSICHT

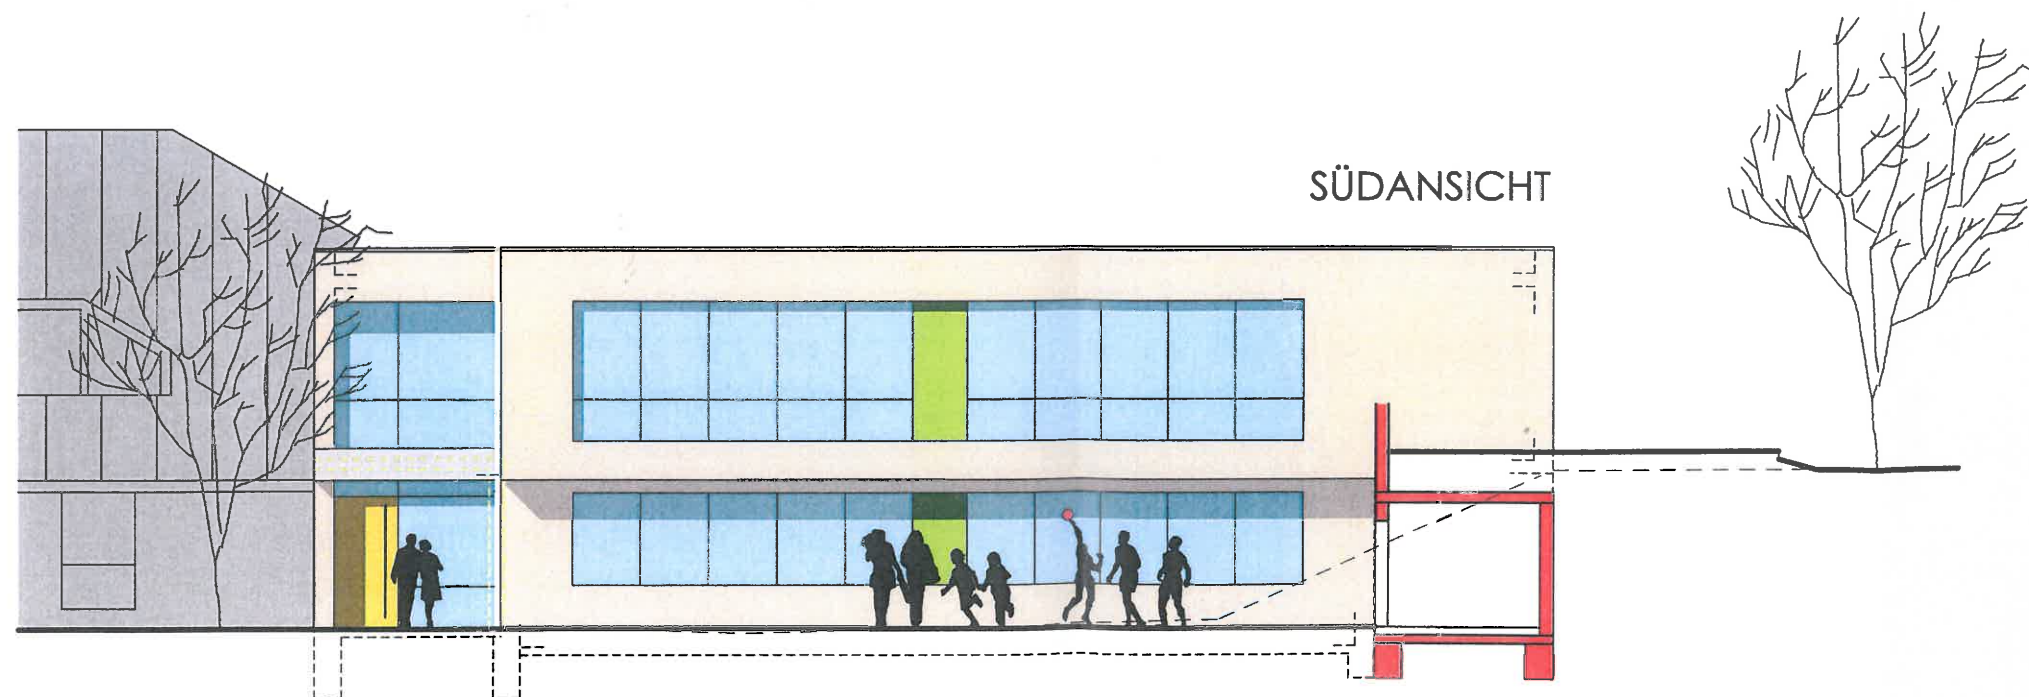

SÜDANSICHT

VORENTWURF
UNVERBINDLICHE ILLUSTRATION

Projekt	PlanNr.
Schülerweiterung und Mensaneubau Schickhardt-Realschule 71522 Backnang	2.04
Bauherr	Maßstab
Stadt Backnang Stiftshof 20 71522 Backnang	1:100
Plan	Datum
OSTANSICHT SÜDANSICHT	05.10.16
	gez.
	k
	Plangröße
	DIN A3
	Projektnummer
	1606



Architekturbüro Marc Köngeter
Manfred-von-Ardenne-Allee 19
71522 Backnang
Tel 07191/960484 Fax 07191/960485
www.koengeter-architektur.de