



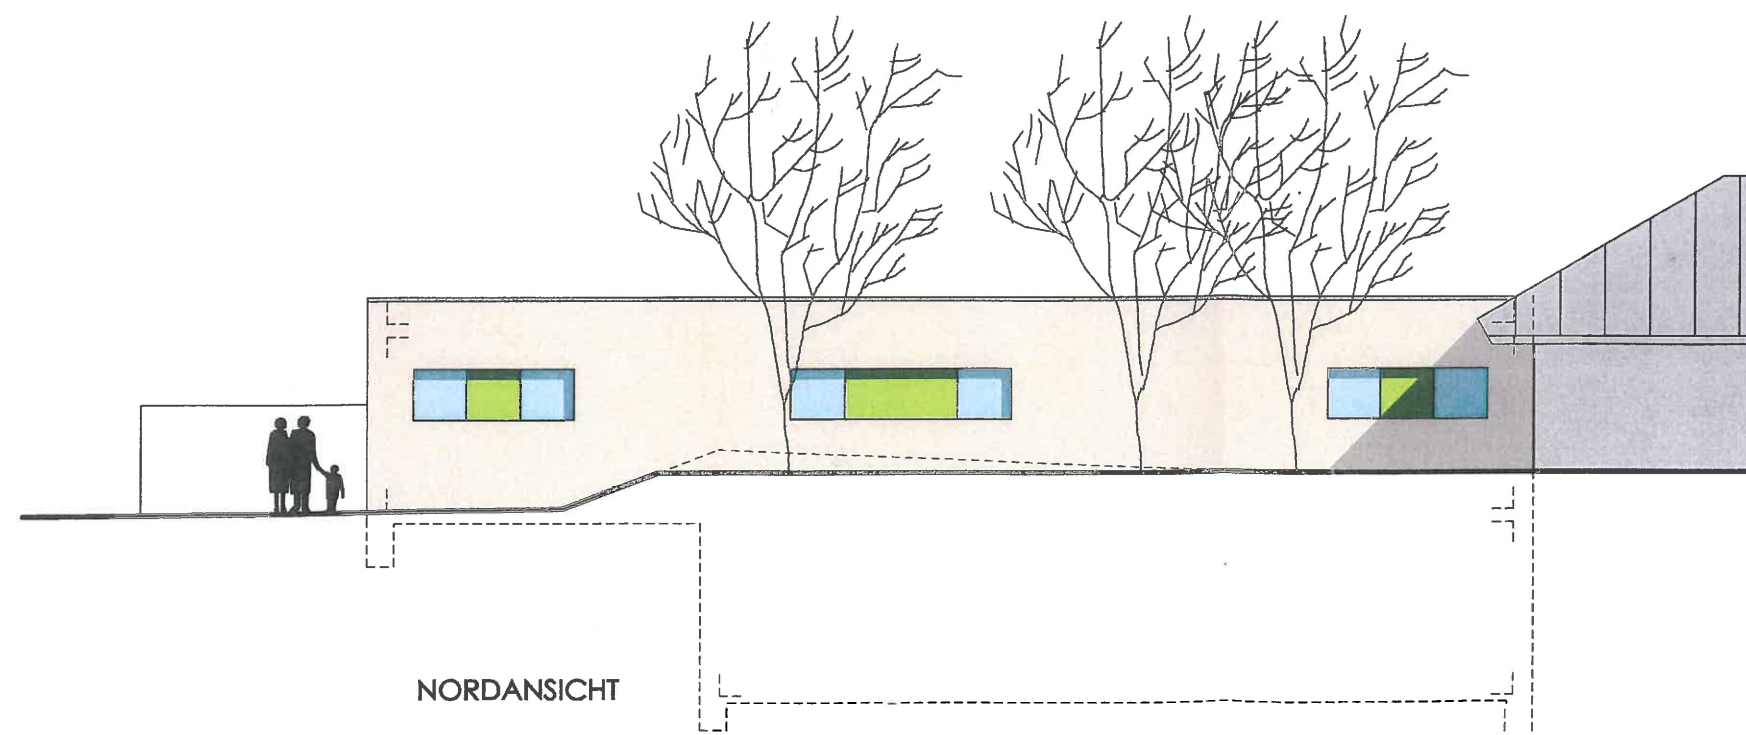

VORENTWURF
UNVERBINDLICHE ILLUSTRATION

Projekt Schulenweiterung und Mensaneubau Stiftshof 20 71522 Backnang	PlanNr. 2.03
	Maßstab 1:100
Bauherr Stadt Backnang Stiftshof 20 71522 Backnang	Datum 05.10.16
	gez. k
Plan SCHNITT A-A NORDANSICHT	Plangröße 42/42
	Projektnummer 1606

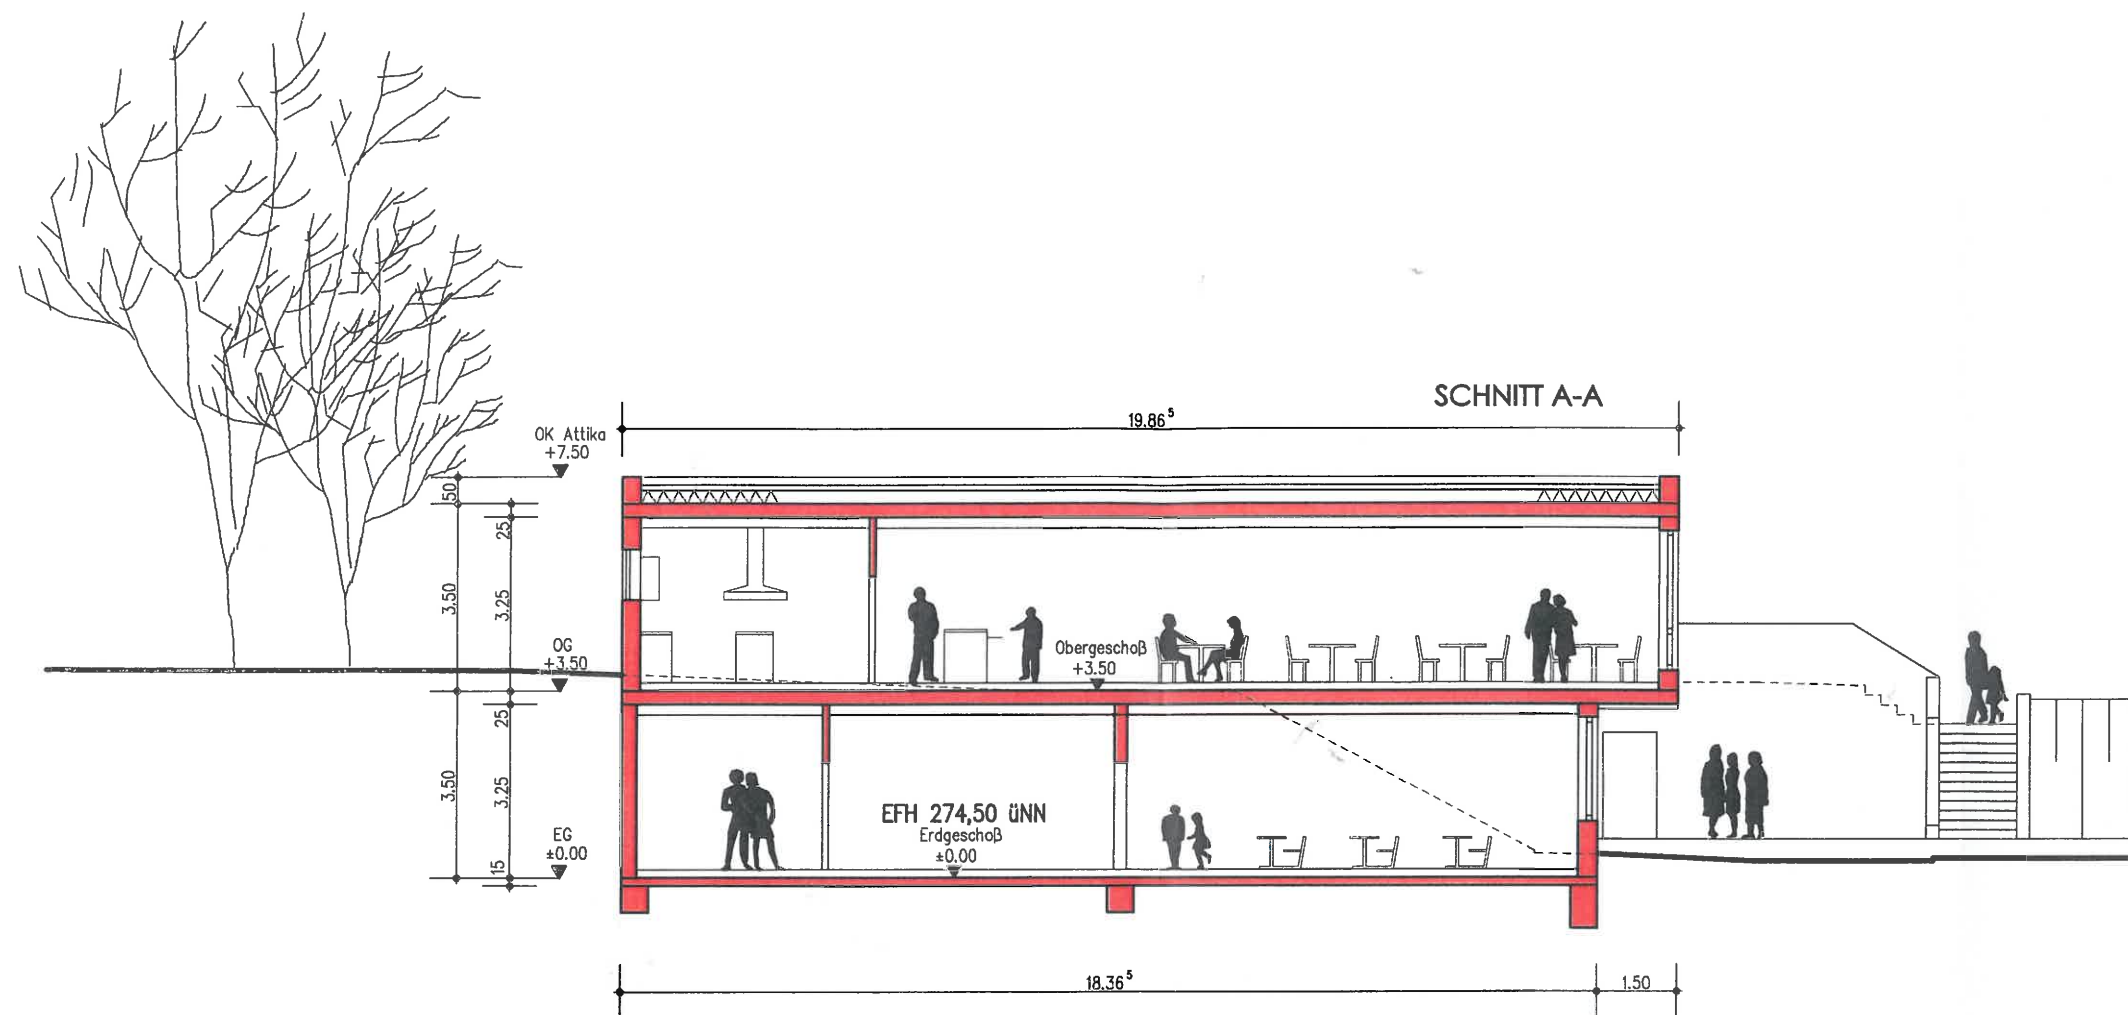

Architekturbüro Marc Köngeter
Manfred-von-Ardenne-Allee 19
71522 Backnang
Tel 07191/960484 Fax 07191/960485
www.koengeter-architektur.de