


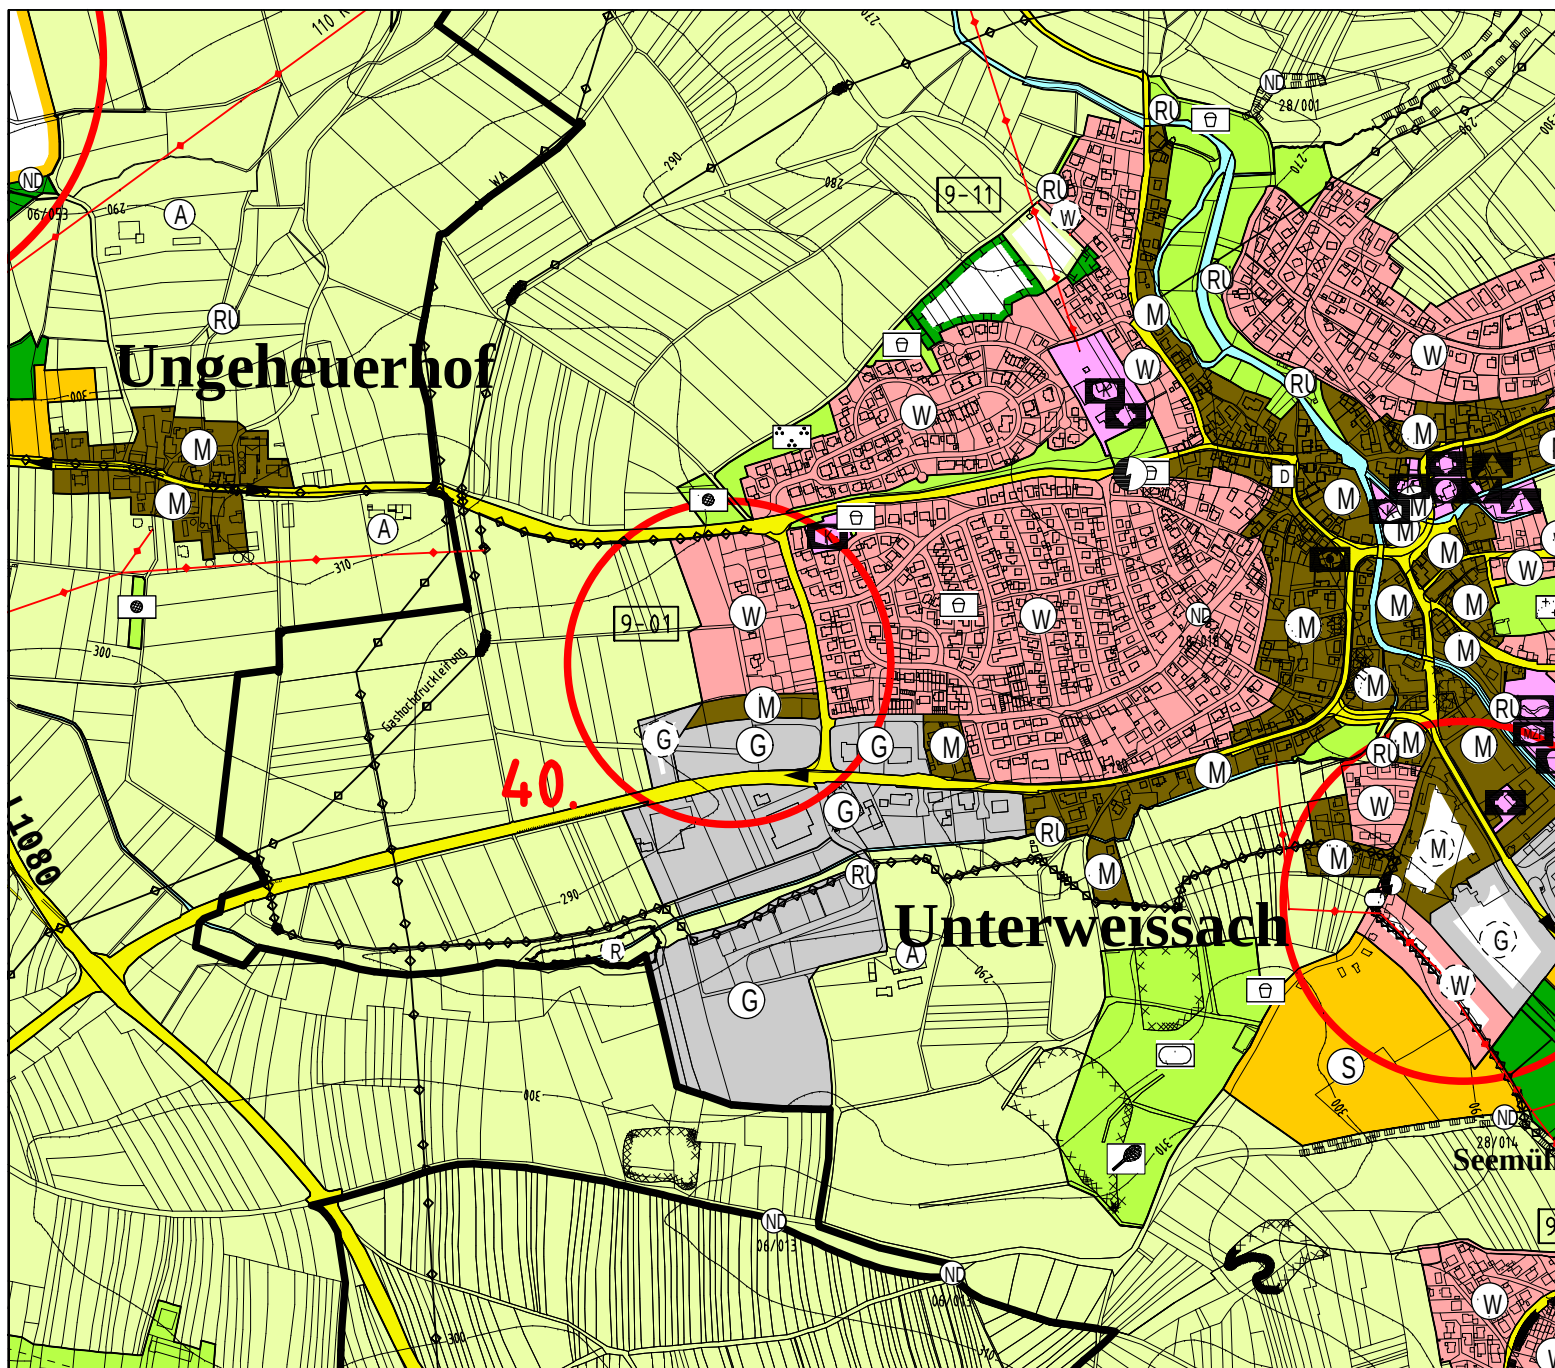

Flächennutzungsplan der vVG Backnang

40. Änderung
Deckblatt 1

Gemeinde
Weissach im Tal
Ortsteil Unterweissach

Aufhebung
Wohnbaufläche
"Wannengrund"



Maßstab 1:10000

Backnang, 24.03.2016

Änderungen:

Stadtplanungsamt