




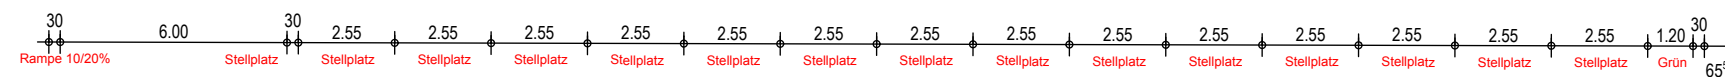

Schnitt A-A Strasse

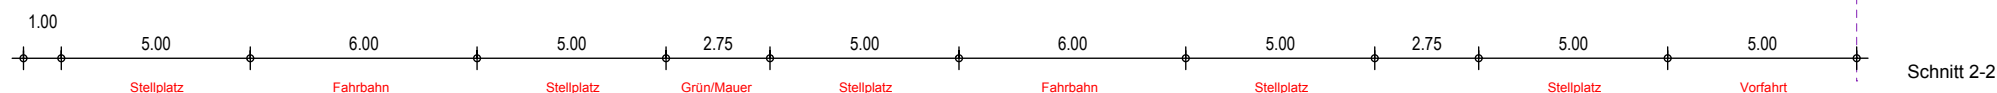

Schnitt A-A M 1:200

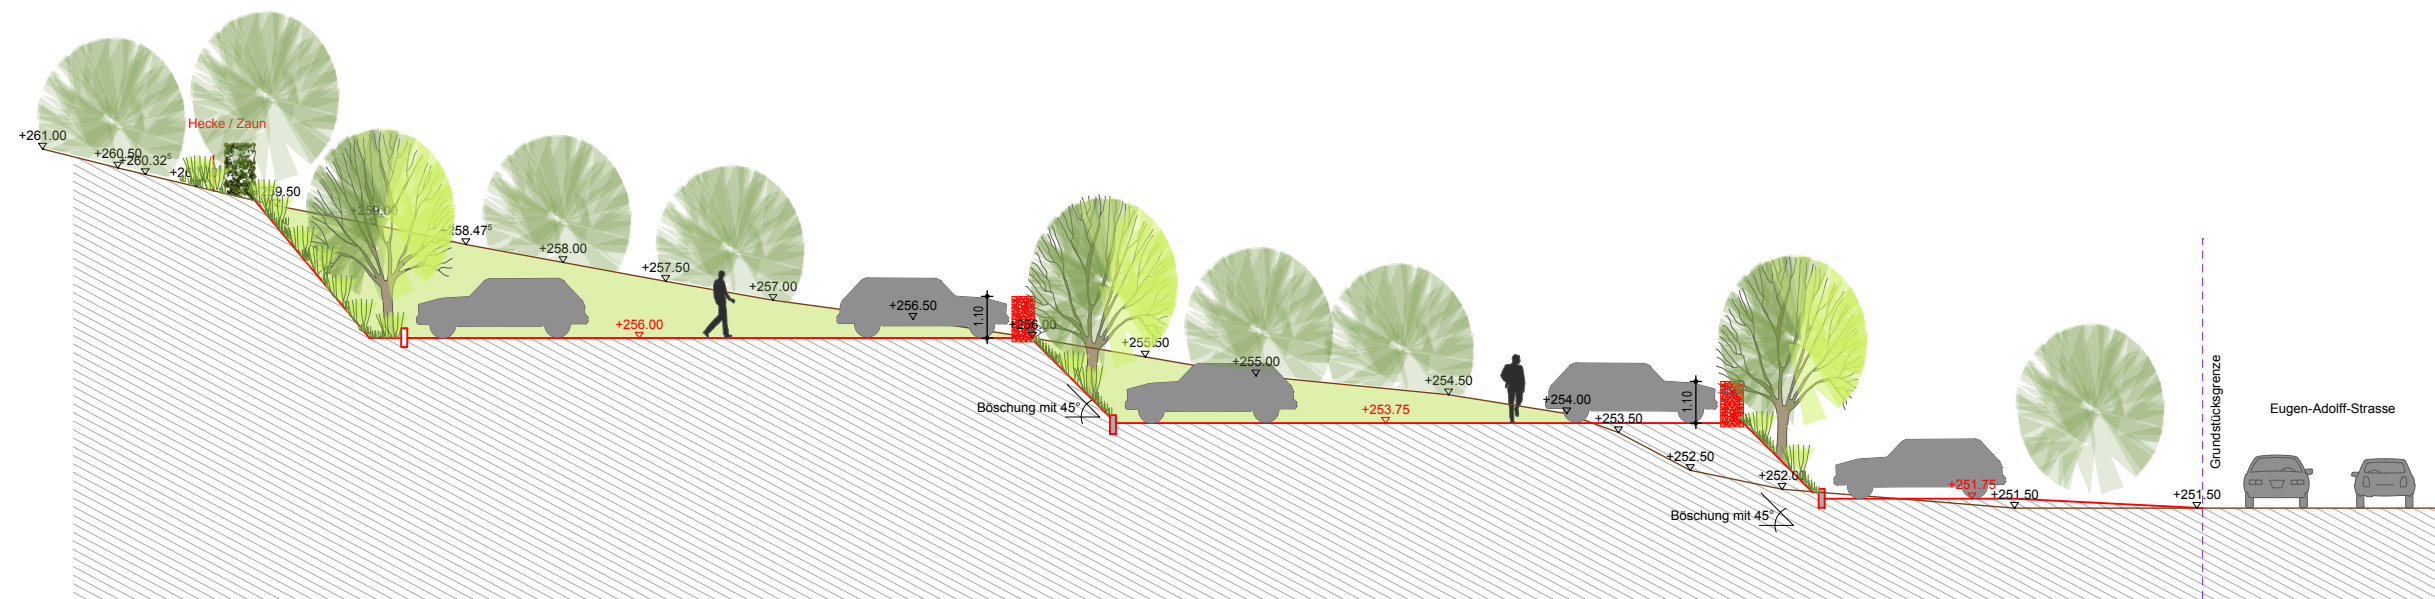

Schnitt 2-2 M 1:200

DIBAG
Industriebau AG

Lilienthalallee 25, 80939 München
Tel.: 089/32470-0 Fax: -490



Projekt	Objekt Nr./ Z.Nr.
71522 BACKNANG Eugen-Adolf-Strasse 106-134 PARKEN -- Systemschnitte A-A / -2-2	
Entwurf / Bauantrag	
Maßstab :	1 : 200
Erstellt am / geändert am:	09.07.2014
Gezeichnet von / geändert von:	Iversen