




2451

Humboldtstraße

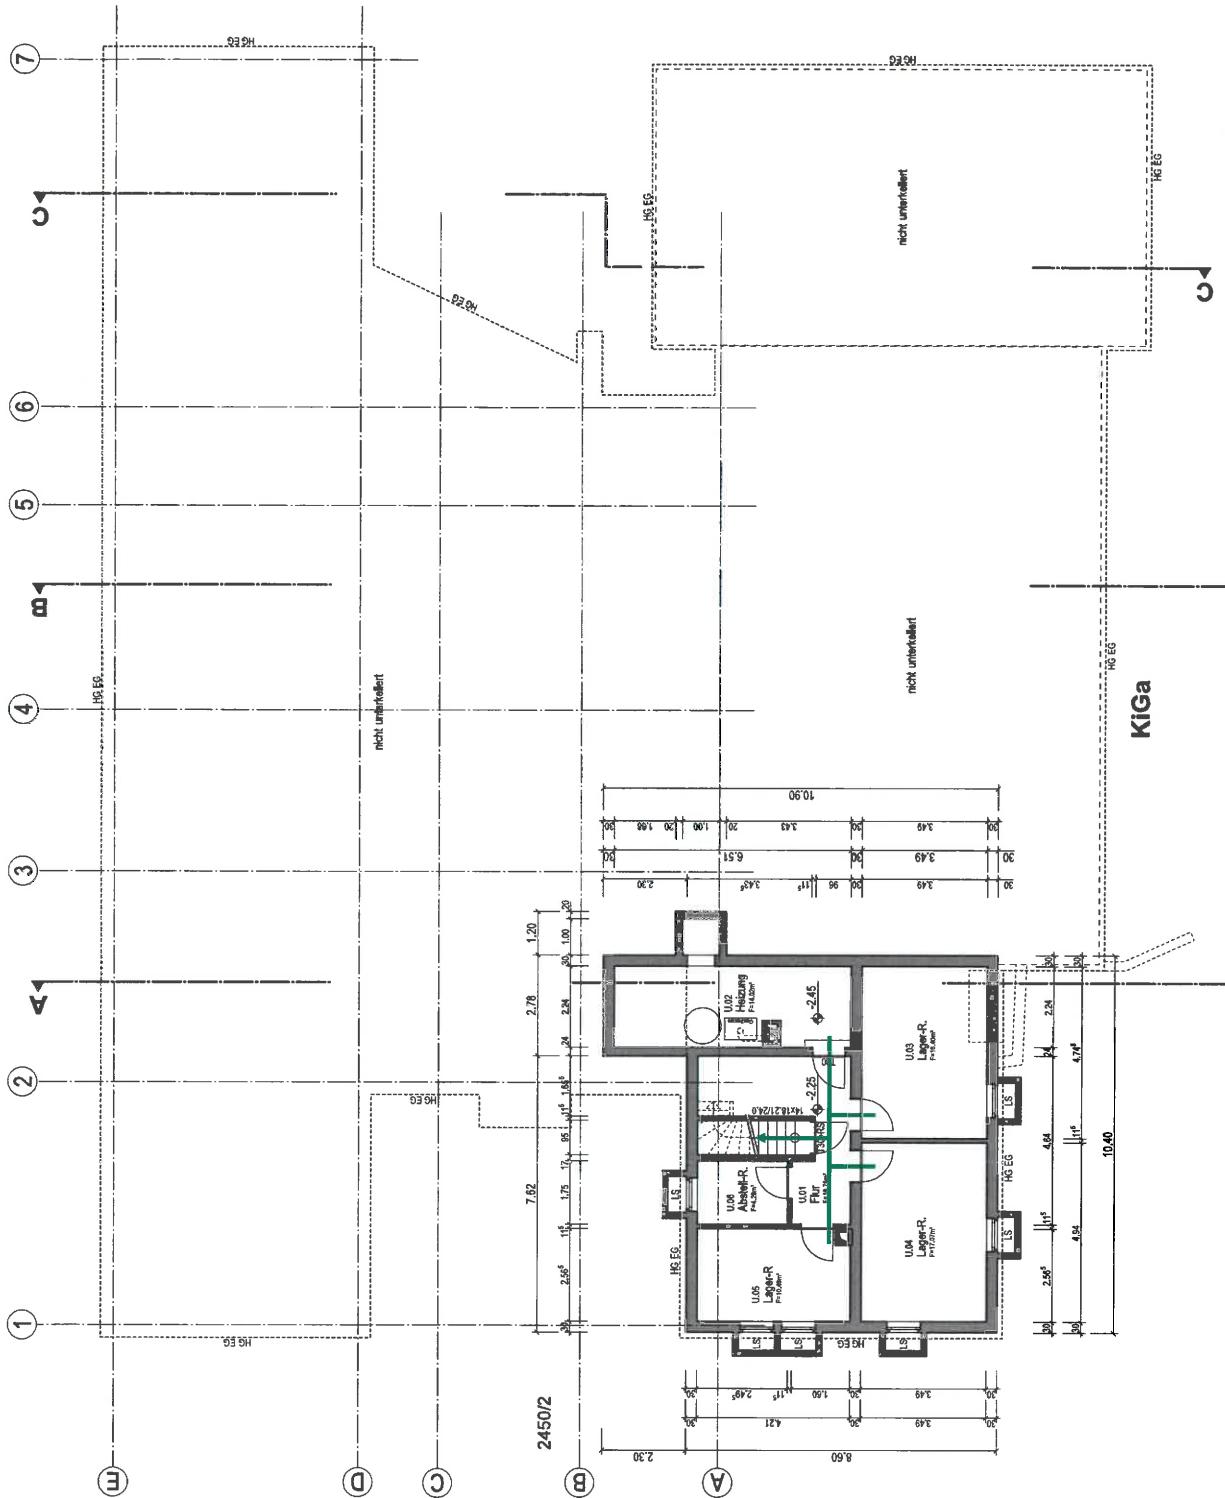

Architekt:
E. Fein

03.03.2017

Entwurf Variante A		Grundriss Untergeschoss	
Projekt: Kindergarten Heininger Weg	Bestandsgebäude	Bauherren: Stadt Backnang	
Erwerb Architekt: Dipl.Ing.(FH) Eberhard Feinauer	Backnang	Stadtbaumannt Sitzhof 20, 71522 Backnang	

Maßstab: M : 100	Datum: 03.03.2017 / 01	Plan-Nr.: 489 / 801.A
48901.LWV		