



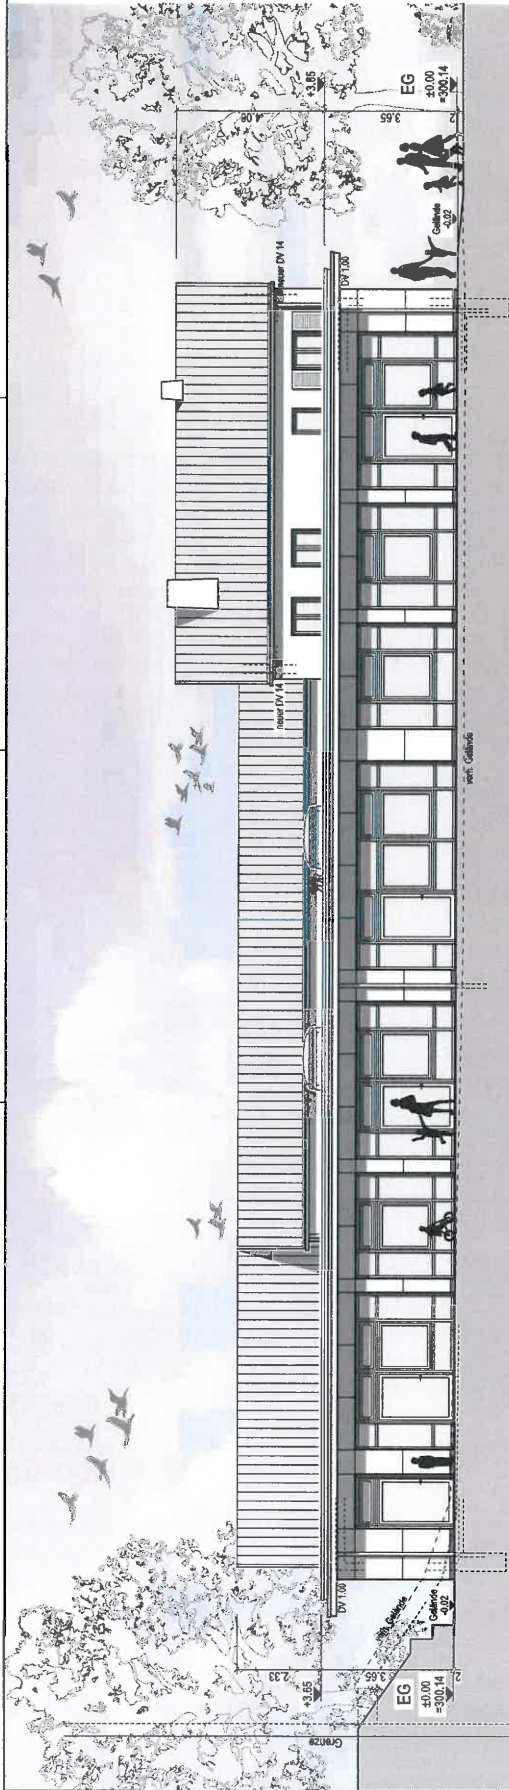

Ansicht Norden

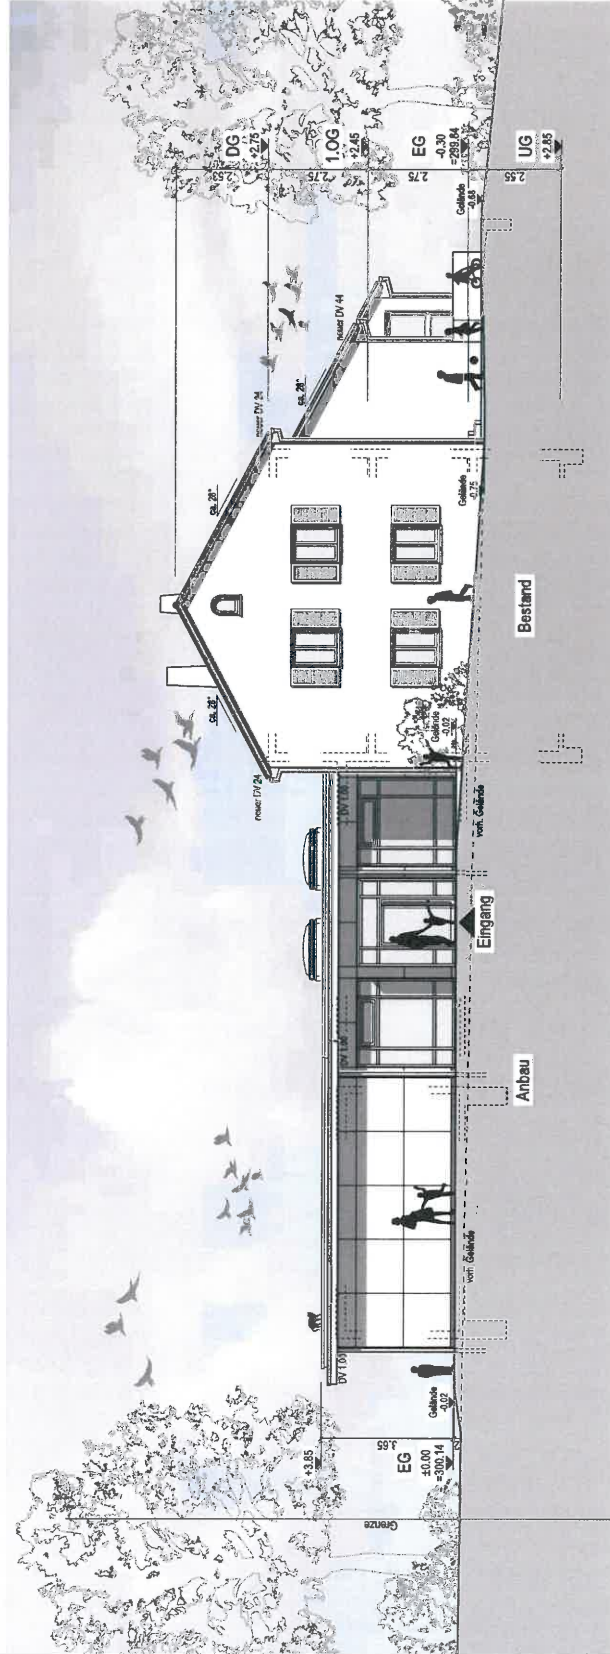

Ansicht Westen

Legende:

- bestehende Bauteile
- neue Bauteile
- abzubrechende Bauteile

- F30 - Feuerhemmend nach DIN 4102
- F90 - Feuerbeständig nach DIN 4102
- T30 - Feuerhemmende Türe nach DIN 4102
- RS - Rauchschutzhülle nach DIN 18095
- TDS - Türe, dicht- u. selbstschließend

Alle innenliegenden Räume werden nach DIN 18017 mechanisch be- und entlüftet

EPH-Anbau = 50.00 = 300.14 u. NN

Bauherr:

00.00.2016
Datum u. Unterschrift

Architekt:

03.03.2017
Datum u. Unterschrift

Entwurf Variante A

Projekt: Kindergarten Heining Weg
Neuer Anbau mit Umbau u. Sanierung Bestandsgebäude
Heining Weg 33, 71522 Backnang

Bezeichnung: Eberhard Feinhauer
Architekt

Maßstab: M 1 : 100

Blatt: 489 / 805.A

Bauherr: Stadt Backnang
Stadtbaumeister
Stifthof 20, 71522 Backnang

Ansichten Norden und Westen

Blatt: 489 / 805.A

Blatt: 489 / 805.A