


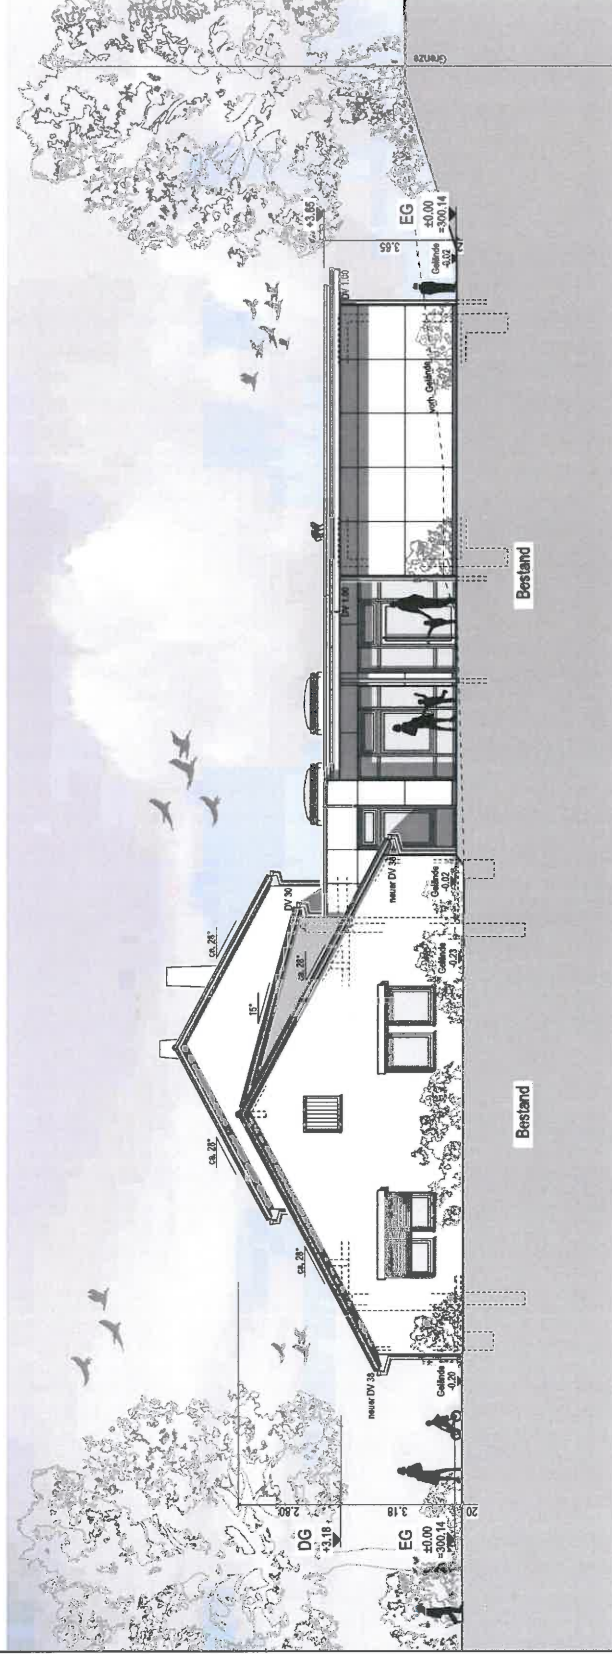

Ansicht Süden



Ansicht Osten

Legende:

- bestehende Bauteile
- neue Bauteile
- abzubrechende Bauteile

F30 - Feuerhemmend nach DIN 4102

F80 - Feuerbeständig nach DIN 4102

T30 - Feuerhemmende Türe nach DIN 4102

RS - Rauchschutztüre nach DIN 18095

TDS - Türe, dicht- u. selbstschließend

Alle innenliegenden Räume werden nach DIN 18017 mechanisch be- und entlüftet

EFH - Anbau = 50.00 = 300.14 d. NN

Bauherr:

05.05.2016
Datum u. Unterschrift

Architekt:

03.03.2017
Datum u. Unterschrift

Entwurf Variante A

Projekt: Kindergarten Heiningen Weg
Neuer Anbau mit Umbau u. Sanierung Bestandsgebäude
Heiningen Weg 33, 71522 Becknang

Bauherr: Stadt Backnang
Stadtbauamt
Sitzhafen 20, 71522 Becknang

Architekt: Eberhard Feinhauer
Freie Architekt Dipl.-Ing. (FH)
WERNERSTRASSE 10, 71522 BECKNANG

Maßstab: M 1 : 100
Zeichn. 03.03.2017 / ef

Ansichten Süden und Osten
489 / 806.A

489002_MDLA