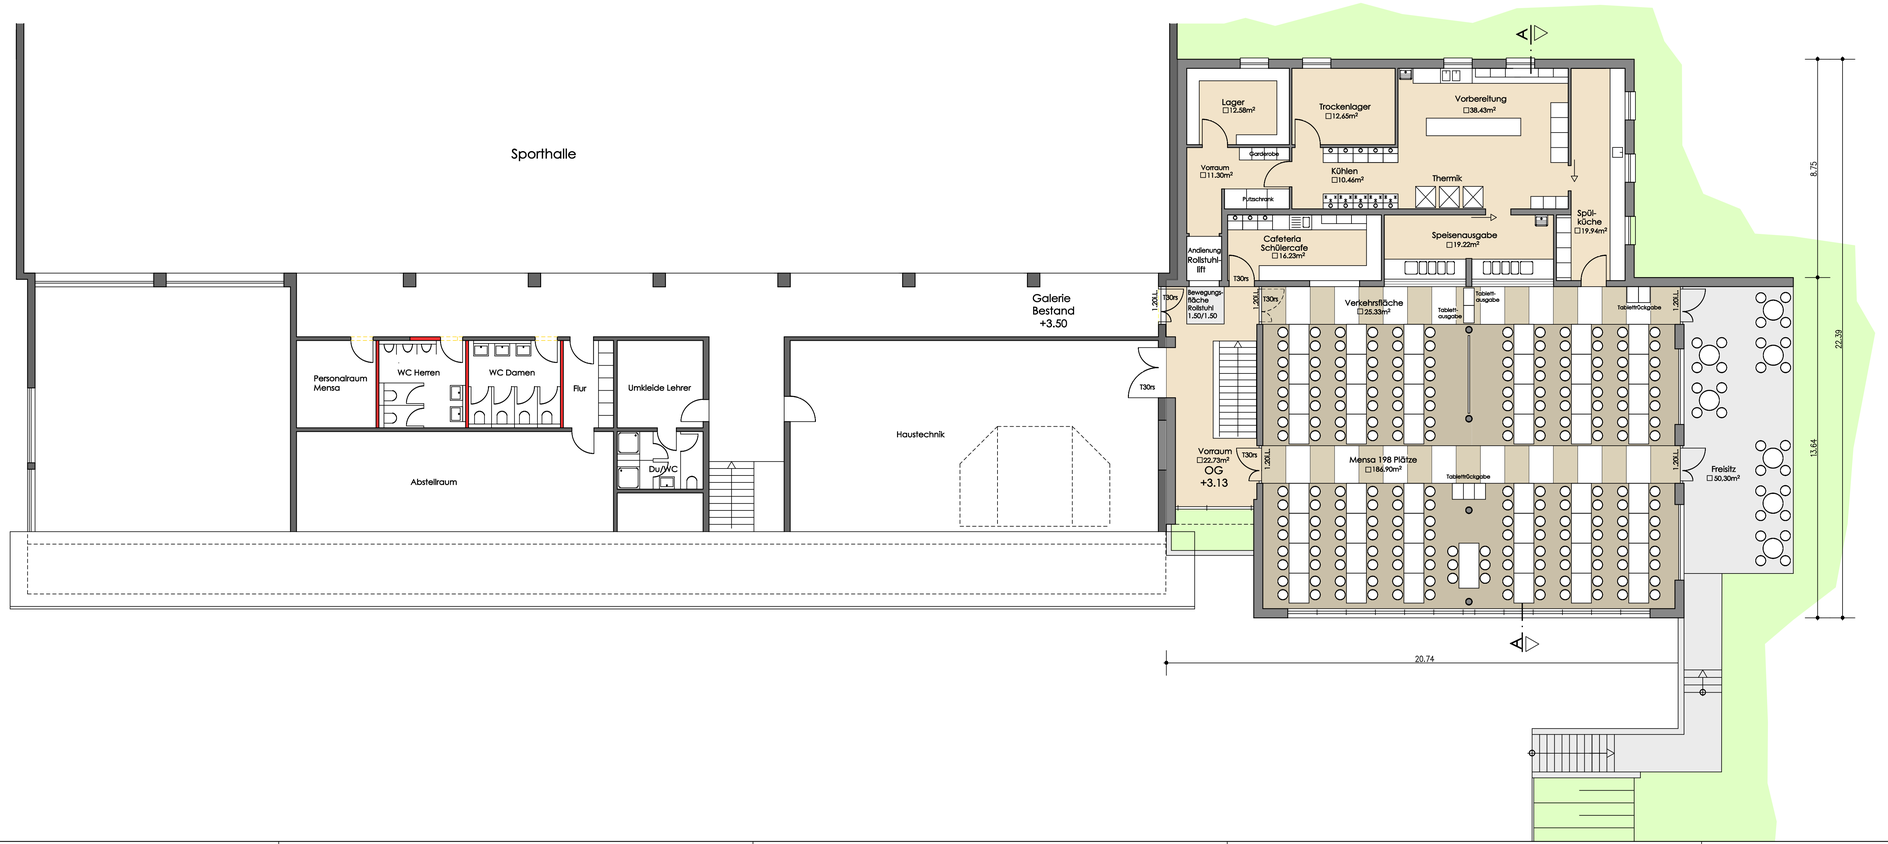

Projekt Schulerweiterung und Mensaneubau/ Schickhardt-Realschule 71522 Backnang	Planhr. 2.02
	Maßstab 1:100
Bauherr Stadt Backnang Stiftshof 20 71522 Backnang	Datum 14.03.17
	gez. k
Plan ENTWURF OBERGESCHOSS	Plangröße DIN A3
	Projektnummer 1606

Architekturbüro Marc Köngeter
Manfred-von-Ardenne-Allee 19
71522 Backnang
Tel 07191/960484 Fax 07191/960485
www.koengeter-architektur.de