


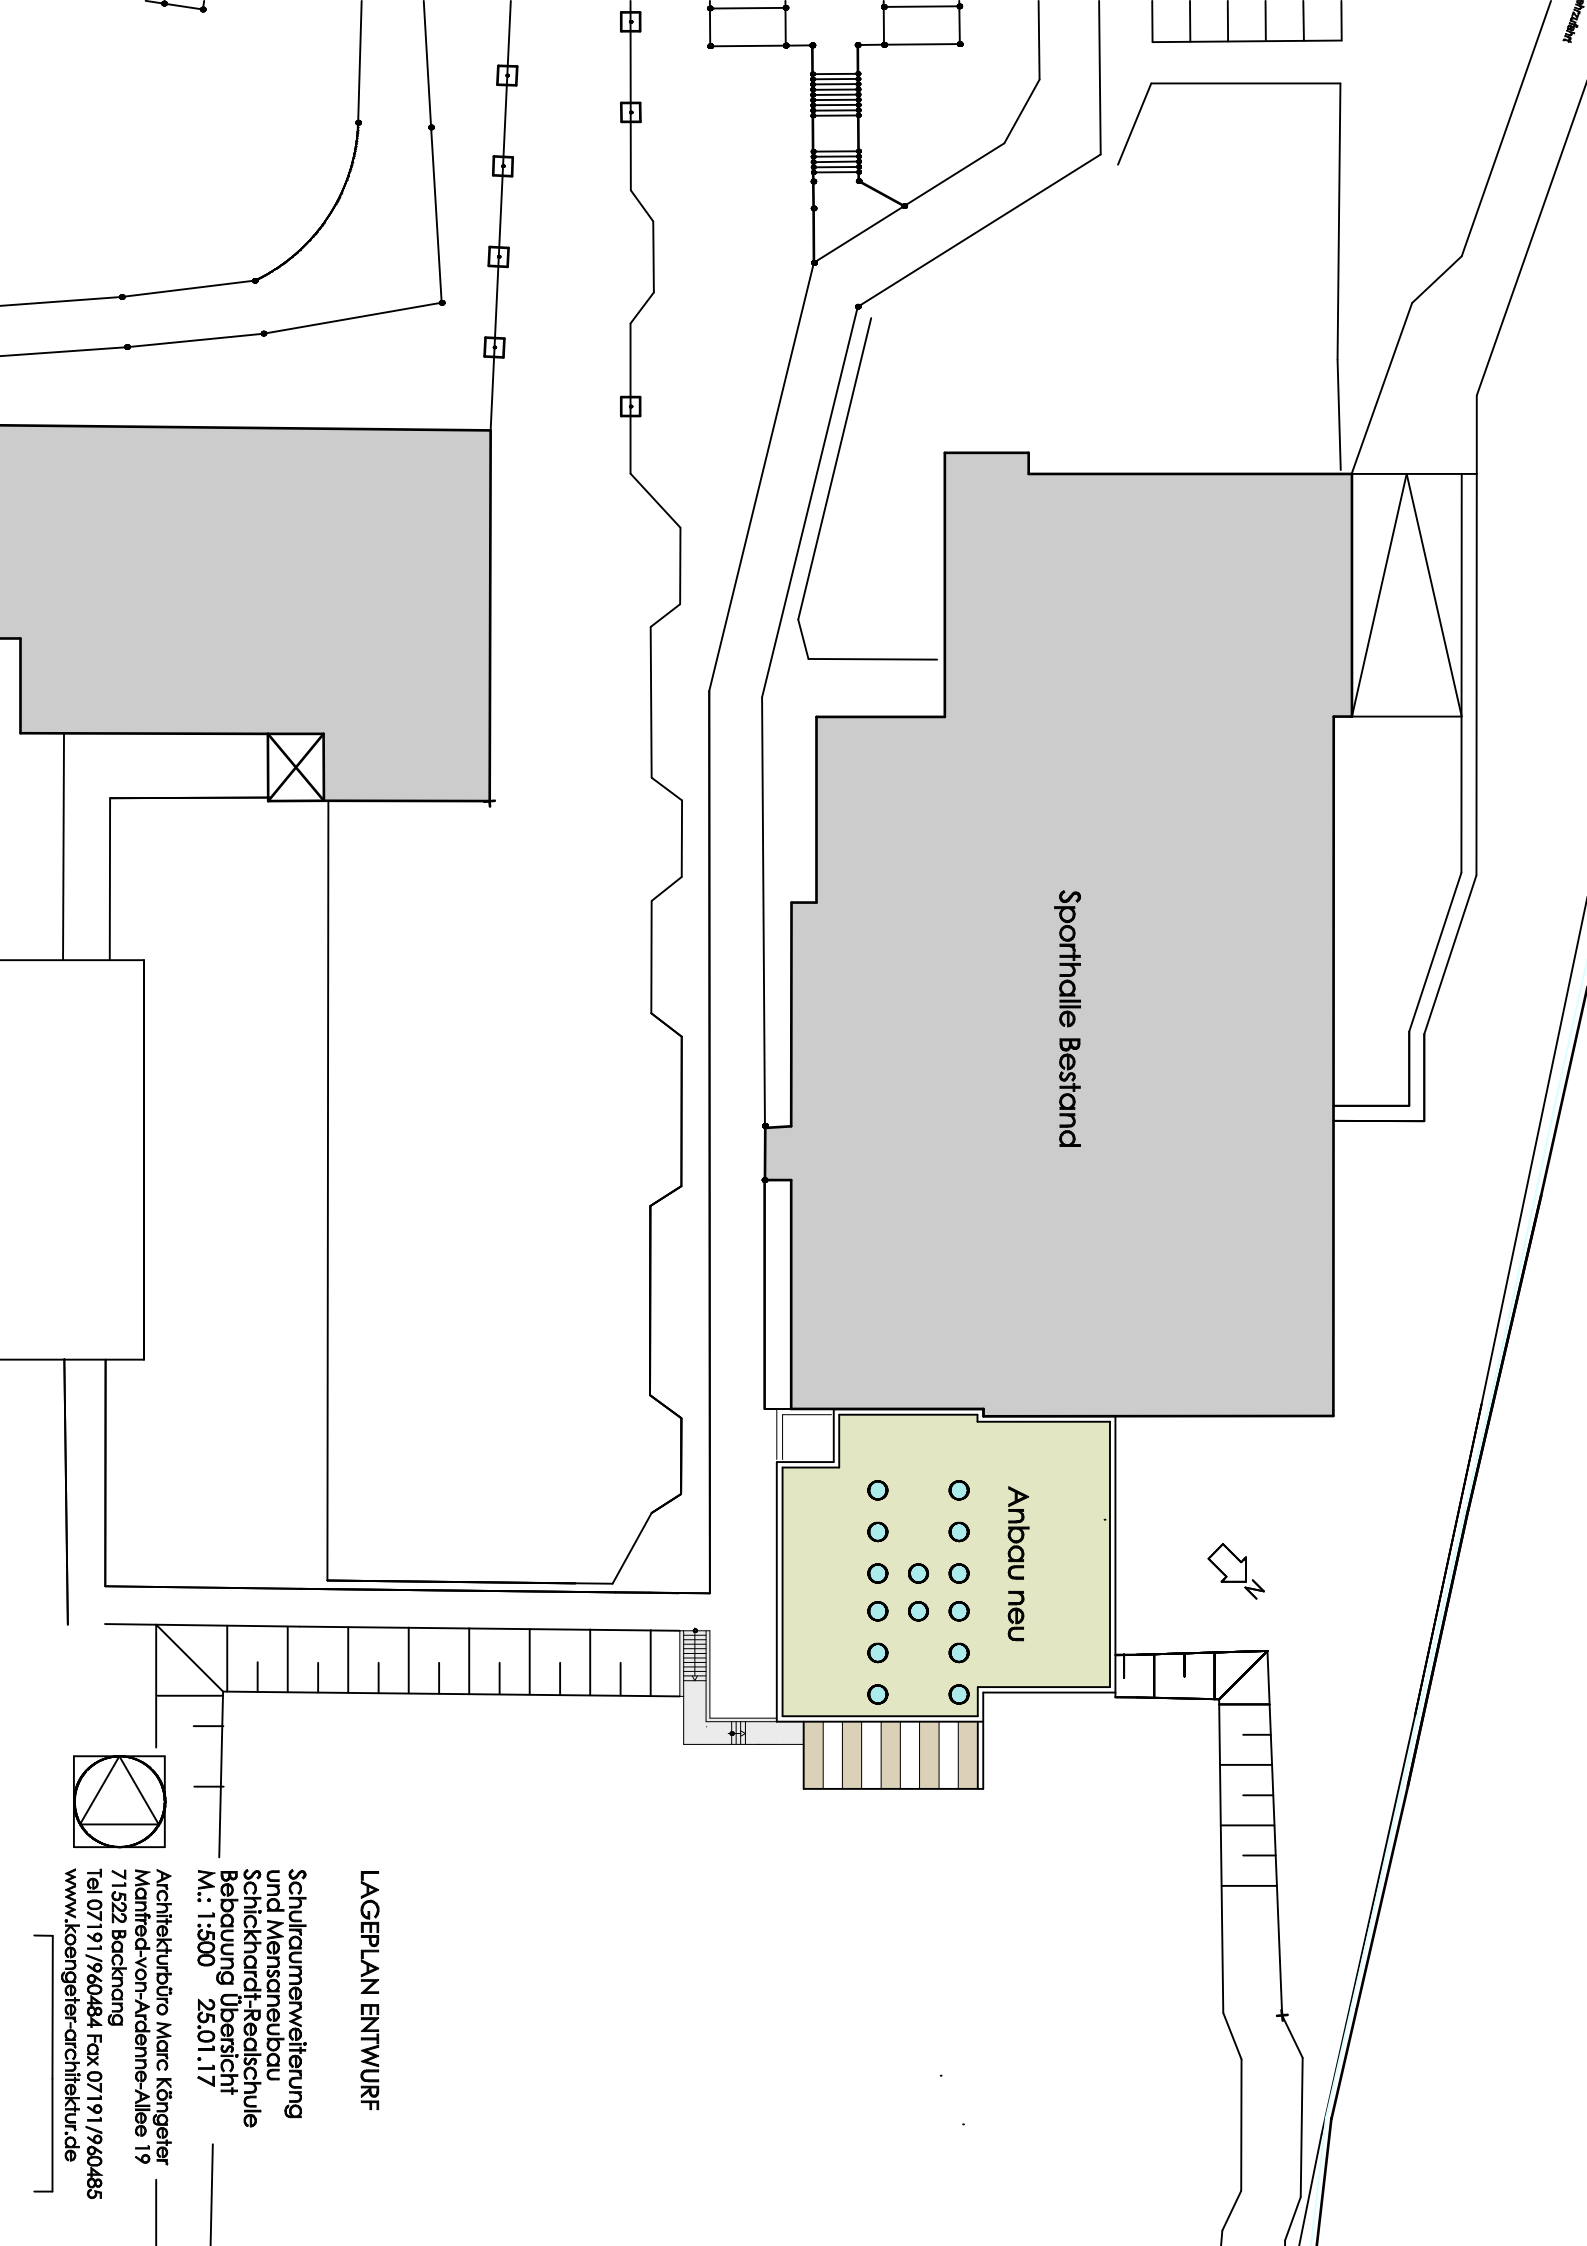


Sporthalle Bestand

Anbau neu

LAGEPLAN ENTWURF

Schulraumerweiterung
und Mensaneubau
Schickhardt-Realschule
Bebauung Übersicht
M.: 1:500 25.01.17

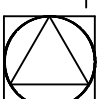

Architekturbüro Marc Königeler
Manfred-von-Ardenne-Allee 19
71522 Backnang
Tel 07191/960484 Fax 07191/960485
www.koenigeler-architektur.de