

Wettbewerbsgebiet
(Ideen- und Realisierungsteil)

Betrachtungsraum

Vorgaben
Korridor neue Stadtbrücke
über Bahn,
Lage und Gestaltung
vorgegeben

neue Kreisverkehrsplanung,
vorgegeben


Stadt Backnang
Ideen- und Realisierungswettbewerb
"Mobilitätsdrehscheibe Bahnhof Backnang"

Abgrenzung


Maßstab i.O. 1:2.500

Datum 23.05.2017

Planfertiger:

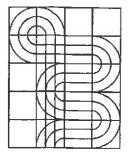

WICK + PARTNER
ARCHITECTEN STADTPLANER
Gähkopf 18
70192 Stuttgart
0711-25509550
info@wick-partner.de

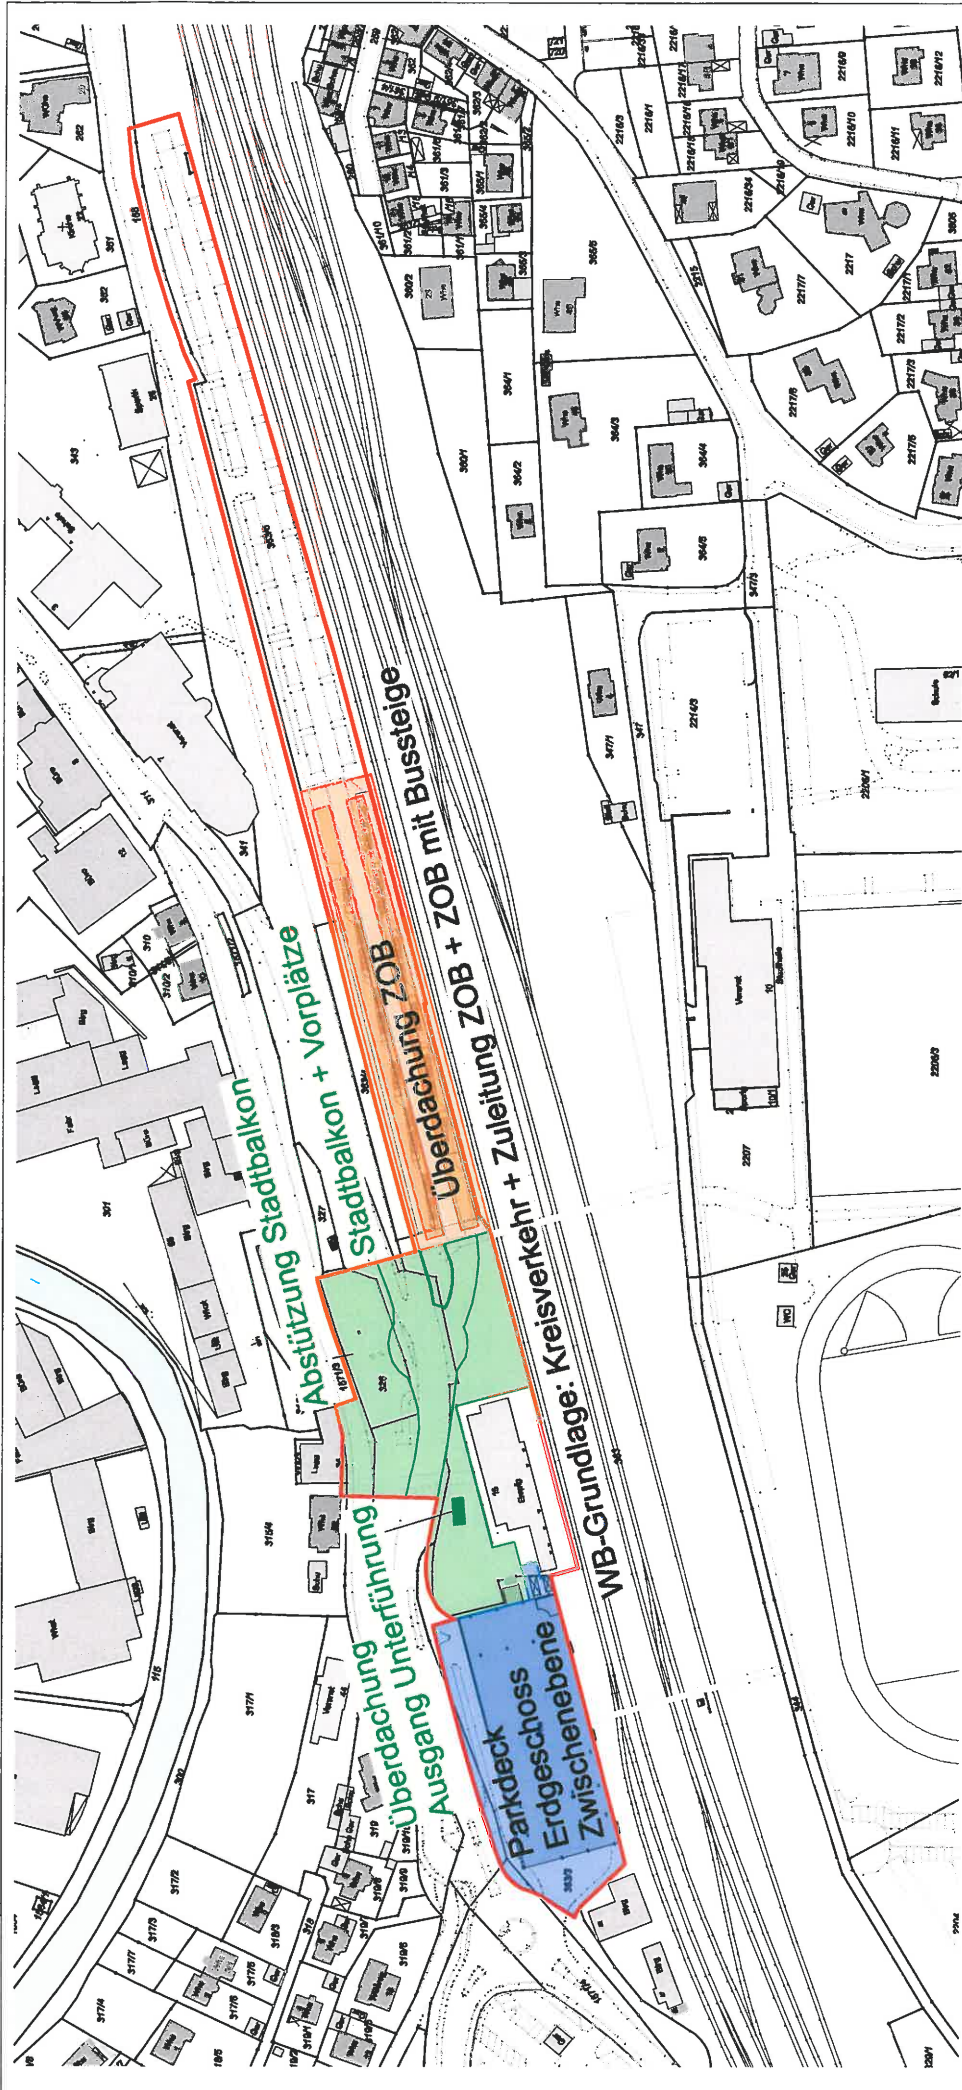

Stadt Backnang

**Ideen- und Realisierungswettbewerb
"Mobilitätsdrehscheibe Bahnhof Backnang"**


Realisierungsteil

Maßstab i.O. 1:2.500


Datum 23.05.2017



Planfertiger:

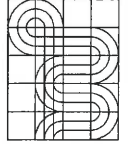

WICK + PARTNER
ARCHITECTEN STADTPLANER
Gäßlehof 18
70192 Stuttgart
0711-25508550
info@wick-partner.de

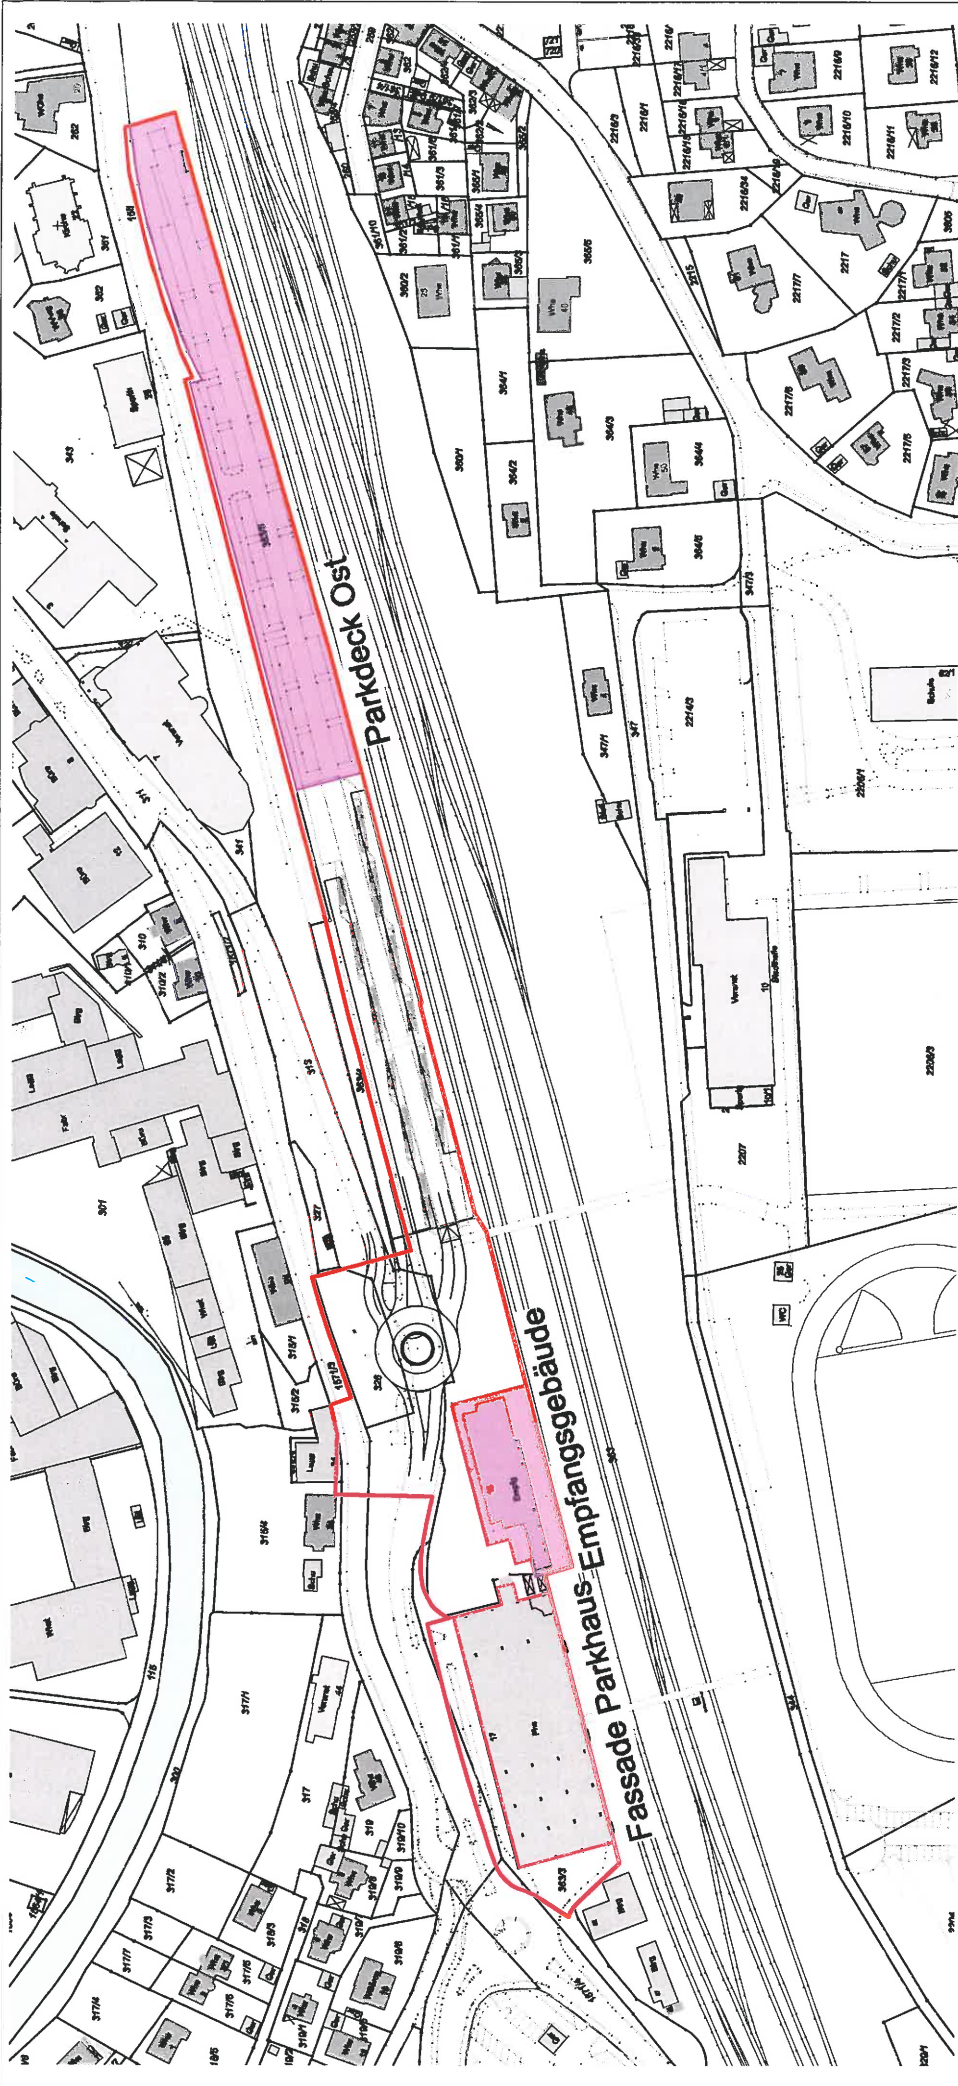

Stadt Backnang

Ideen- und Realisierungswettbewerb "Mobilitätsdrehscheibe Bahnhof Backnang"


Ideenteil

Maßstab i.O. 1:2.500

Datum 23.05.2017



Planfertigkeit:

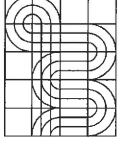

WICK + PARTNER
ARCHITECTEN STADTPLANER
Gährtopf 18
70182 Stuttgart
0711-2509550
info@wick-partner.de