



Ansicht Norden

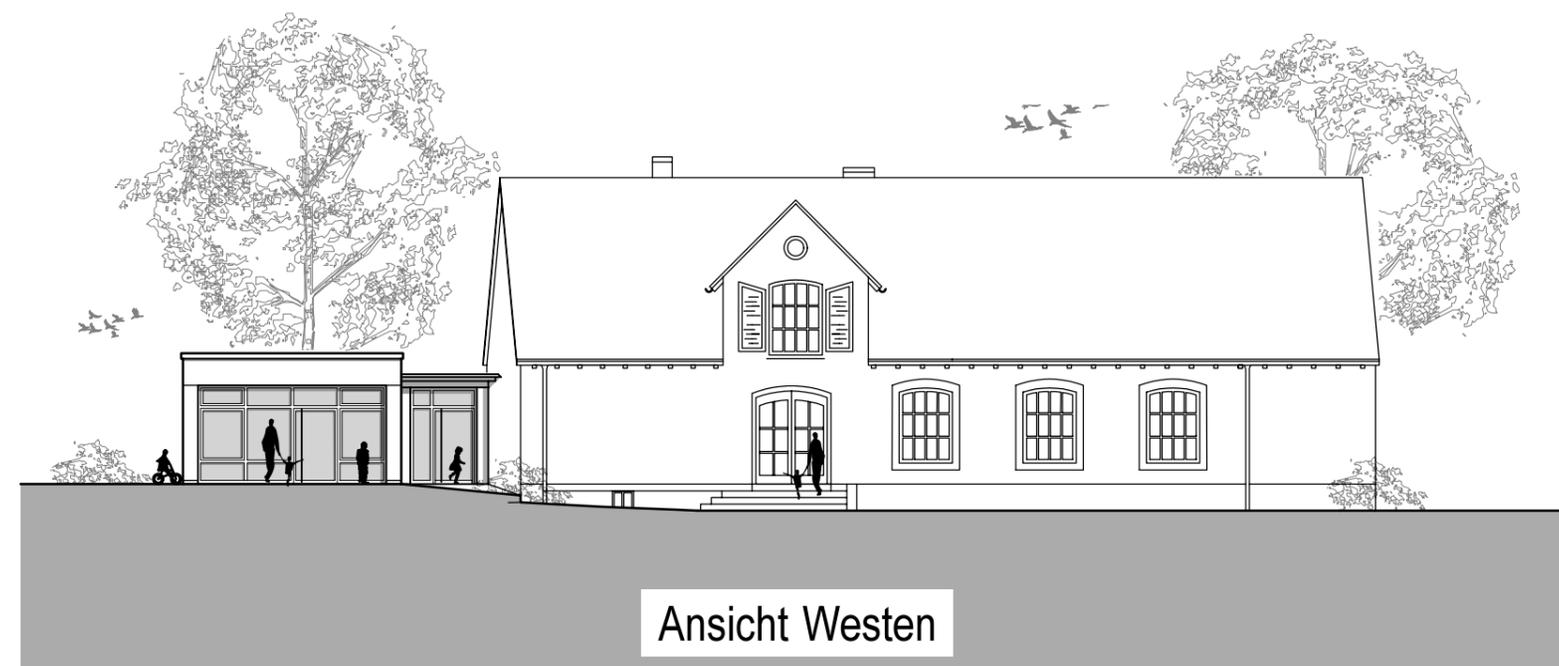

Ansicht Westen

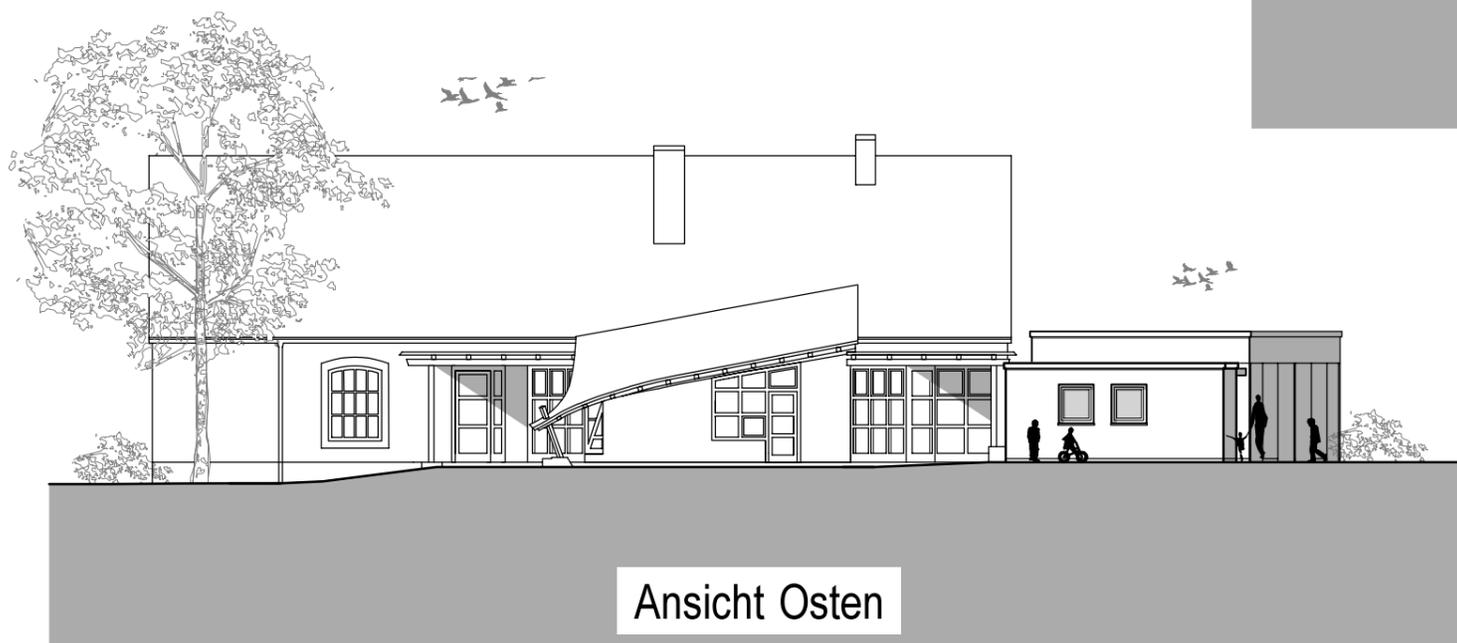

Ansicht Osten

Entwurf, Variante 4b

Projekt:	Erweiterung um 1-2 Gruppen Kindergarten Heimgarten Im Blütengarten 31, 71522 Backnang	Bauherr:	Stadt Backnang Stadtbauamt Stiftshof 20, 71522 Backnang
 Freier Architekt Dipl.-Ing. (FH) Eberhard Feinauer <small>Zoppoter-Straße 7/1, 71522 Backnang Tel: 0 71 91 / 98 01 01 Fax: 0 71 91 / 98 01 02 e-mail: e.feinauer@t-online.de</small>		Bezeichnung: Ansichten, Norden + Westen + Osten	
Maßstab:	M 1 : 200	Datum:	16.09.2017 / ef
			Plan-Nr.: 494 / oo3.4b