



Regelquerschnitt

Achse 200 - Maubacher Straße - 0+065.00

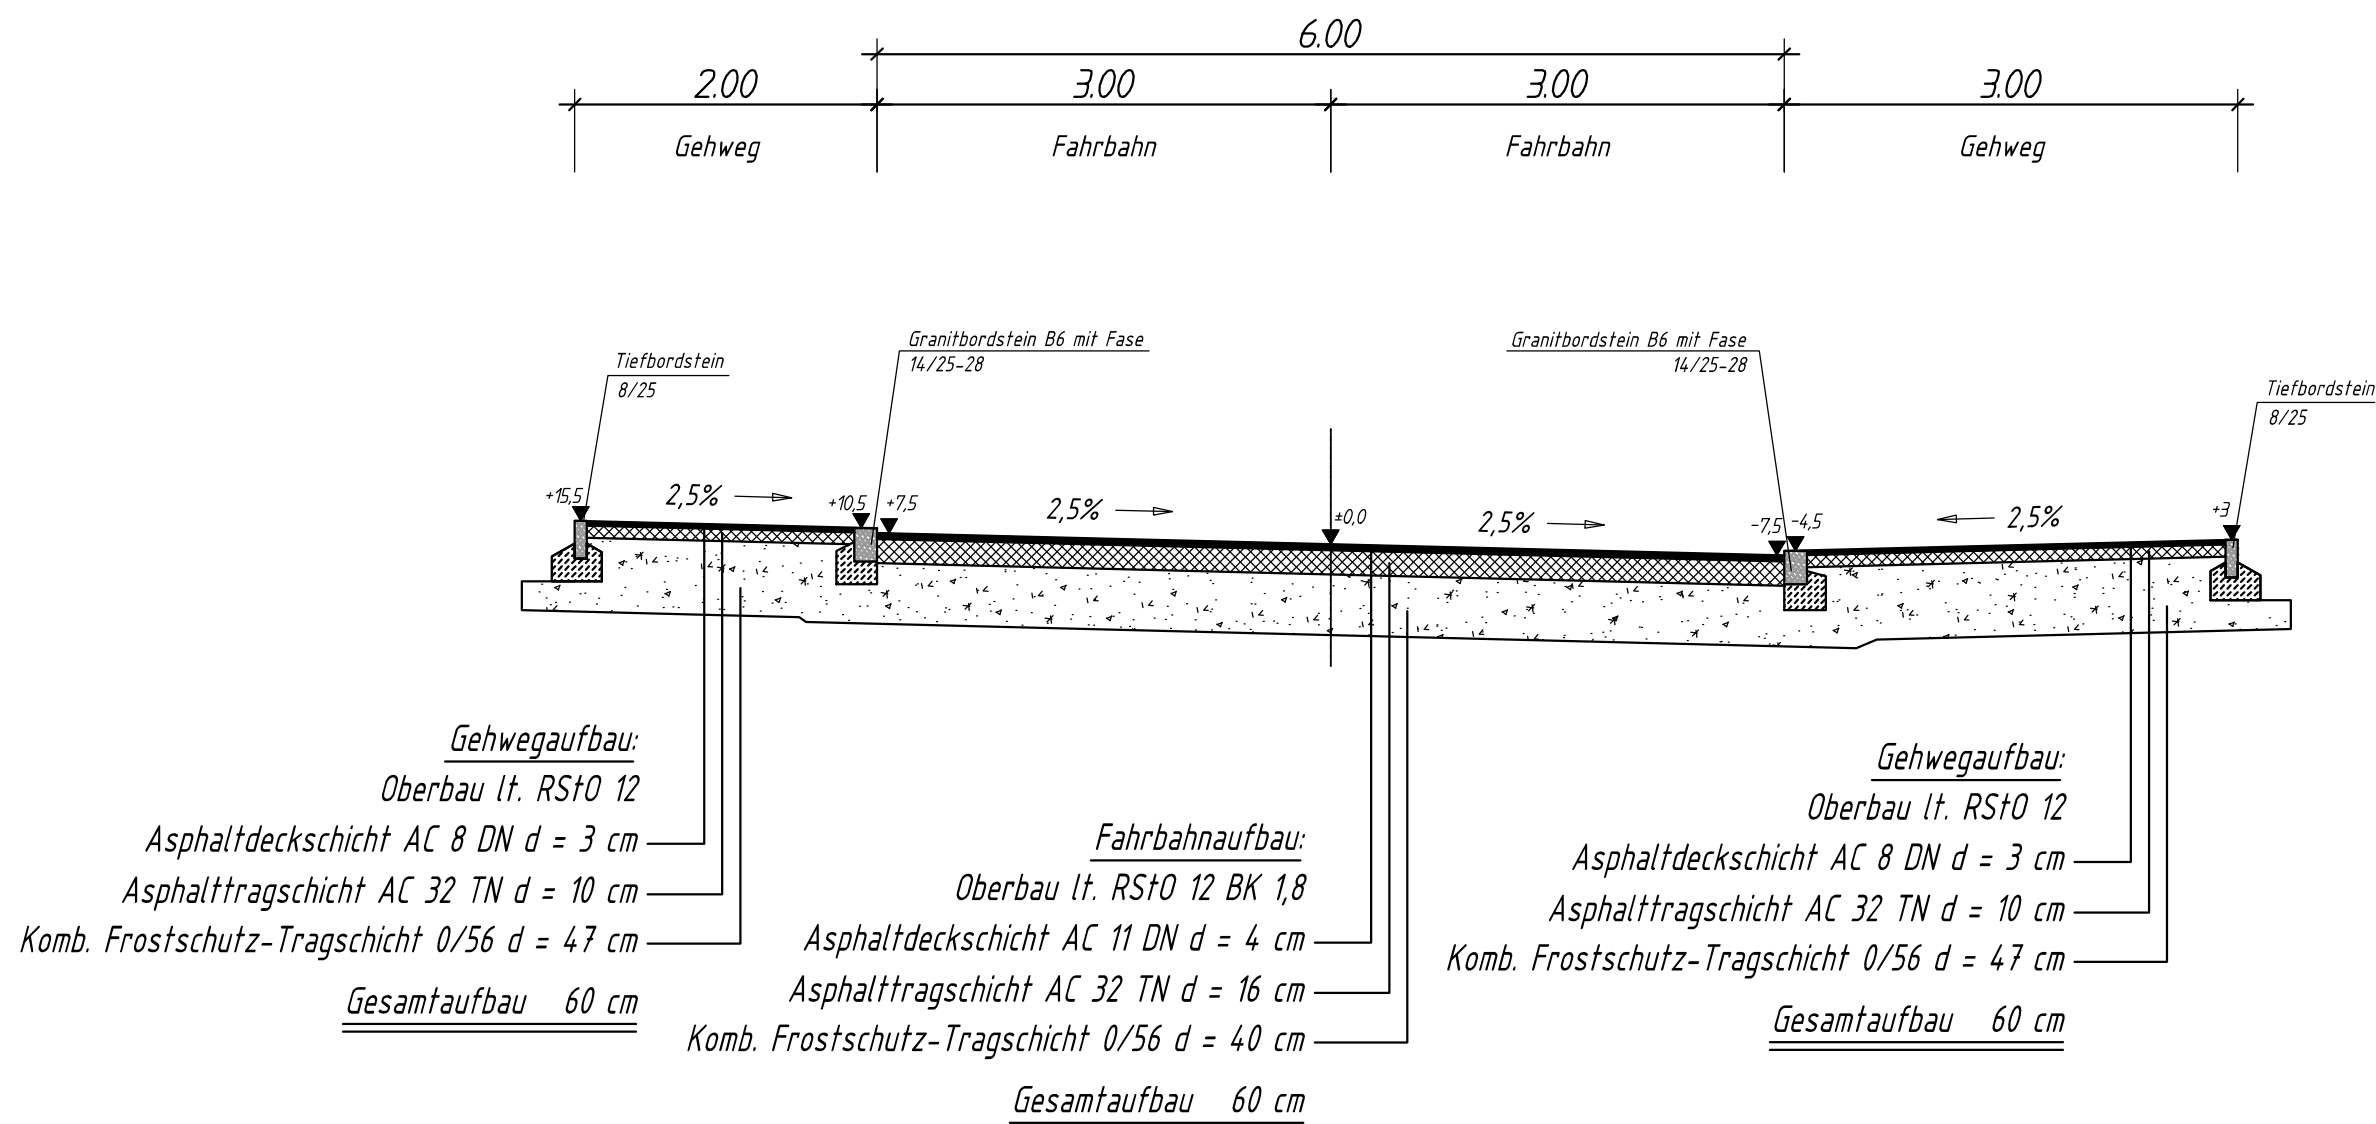


Regelquerschnitt

Achse 200 - Maubacher Straße - 0+085.00

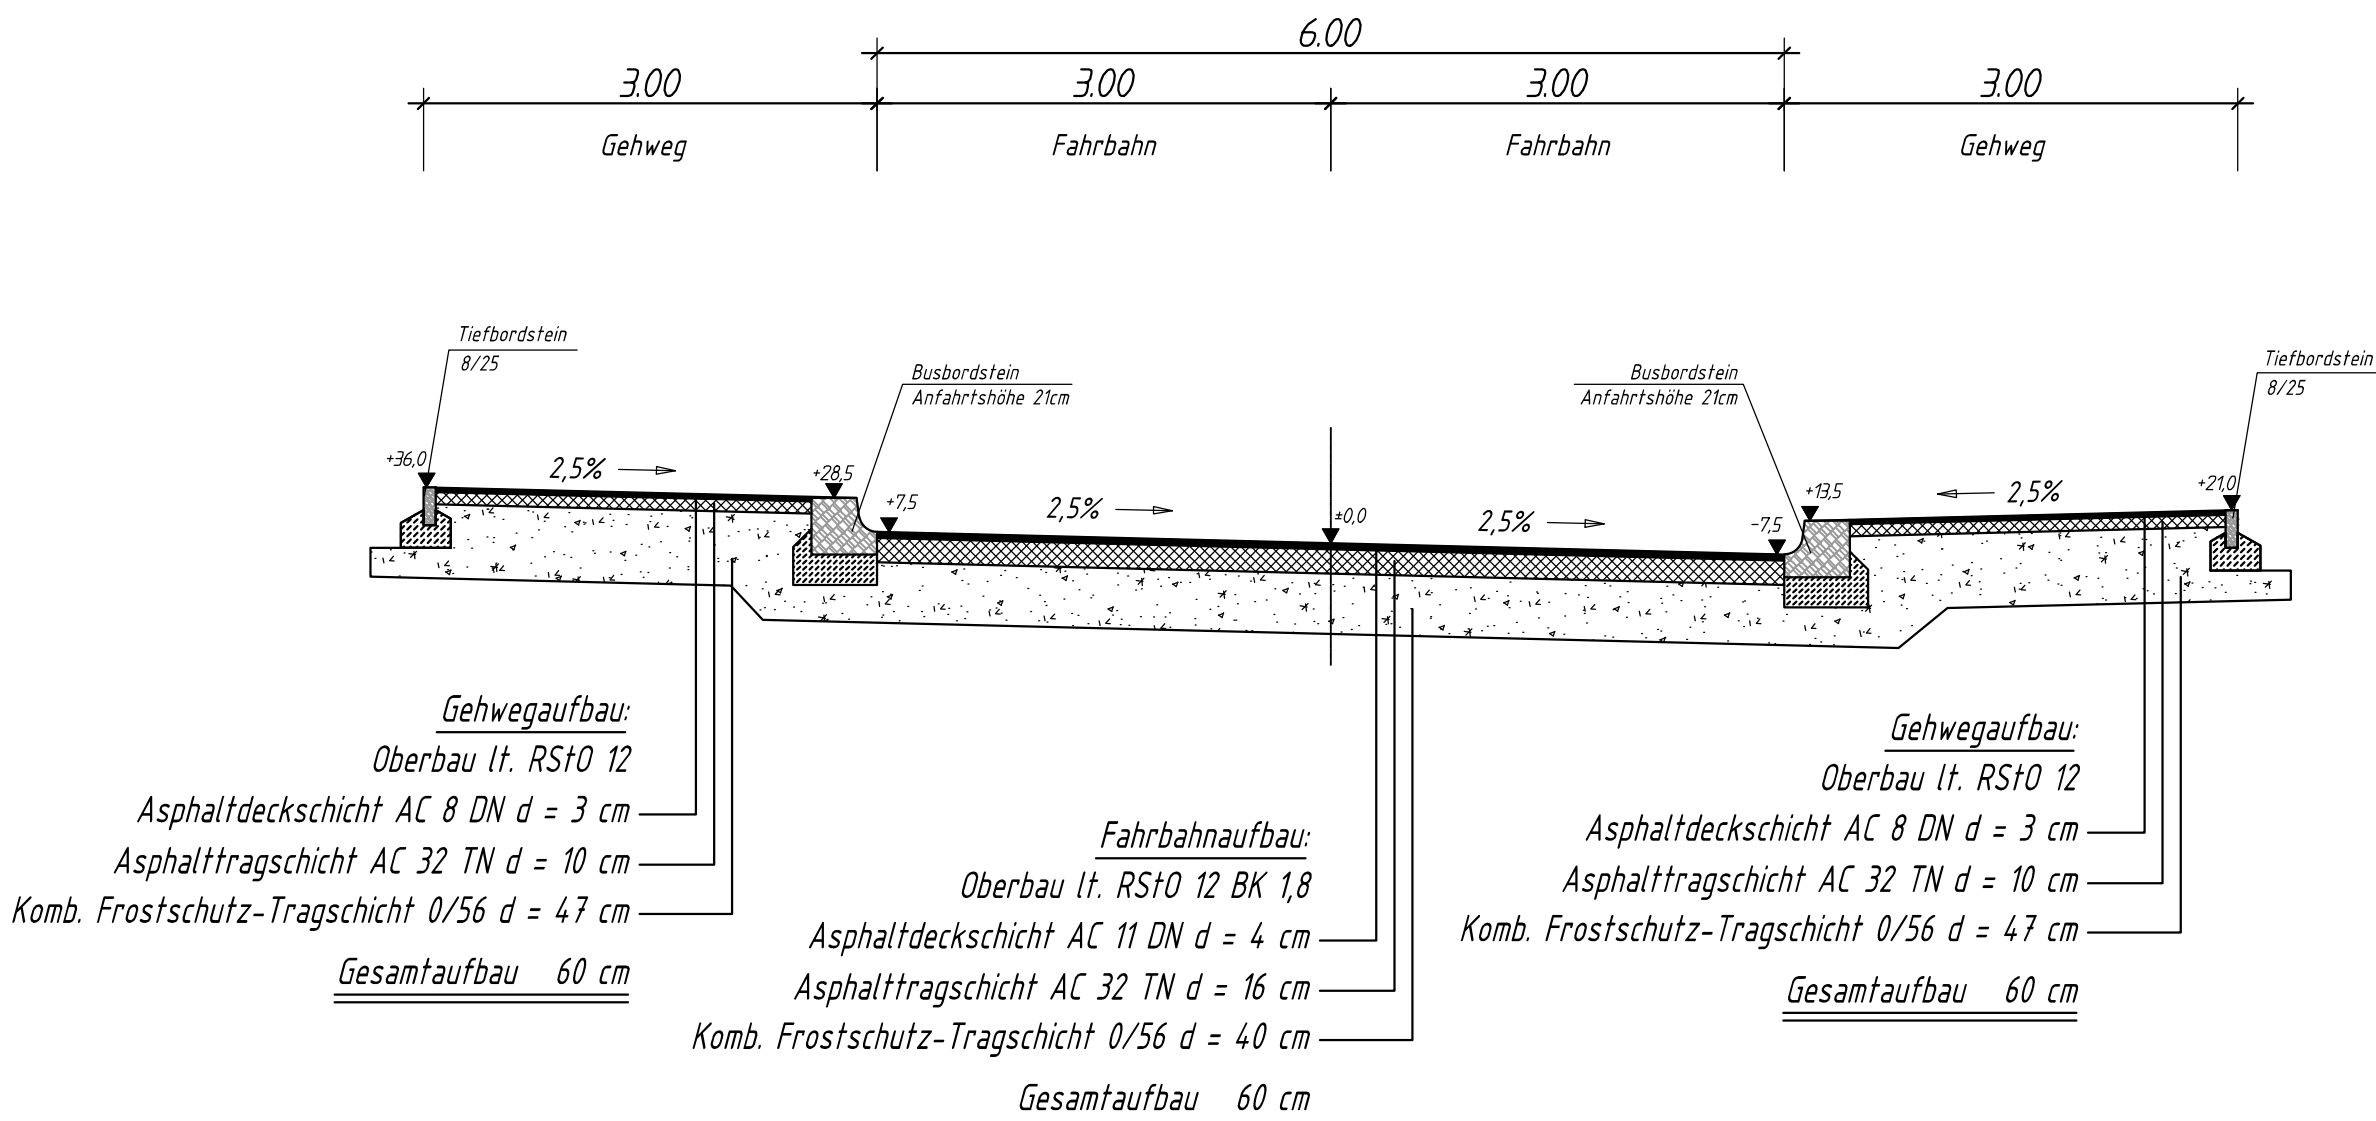


Regelquerschnitt

Achse 300 / 350 - Friedrich-Stroh-Straße - 0+025.00

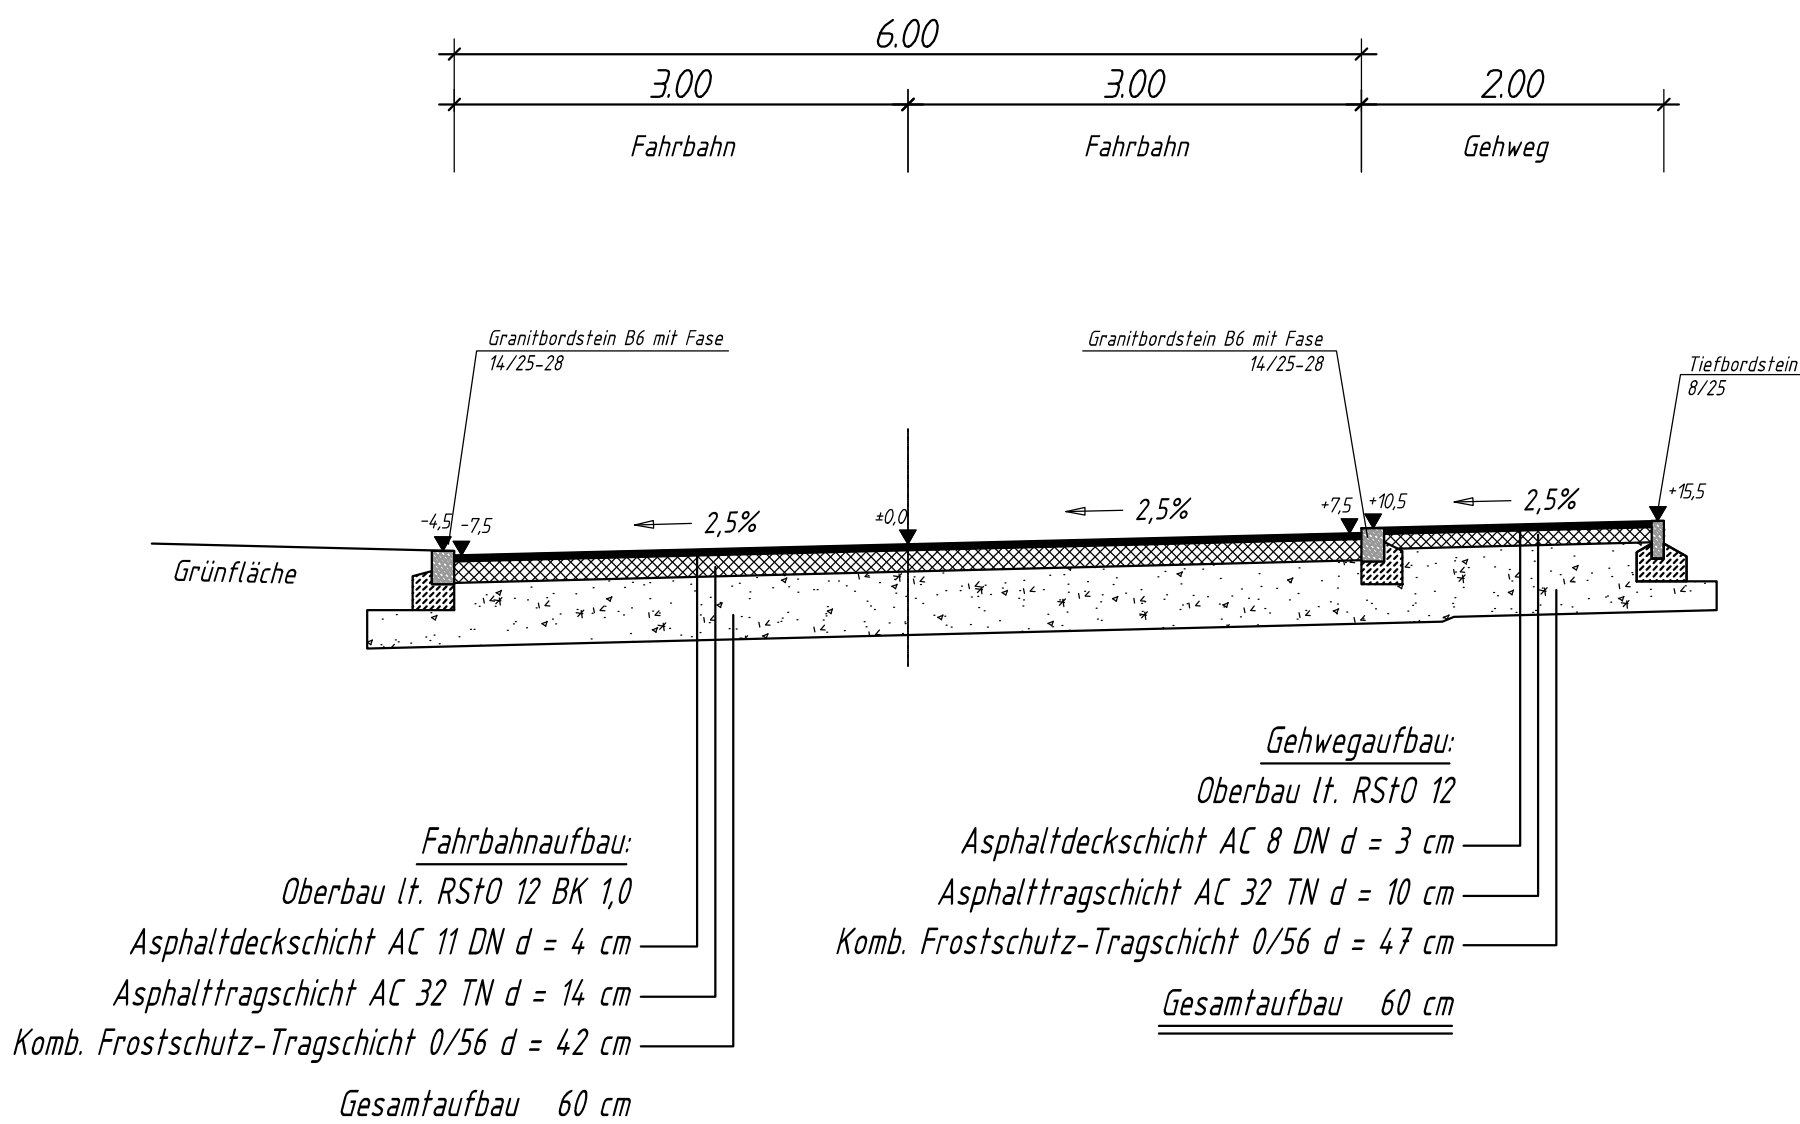

Regelquerschnitt

Achse 400 - Heininger Weg - 0+020.00

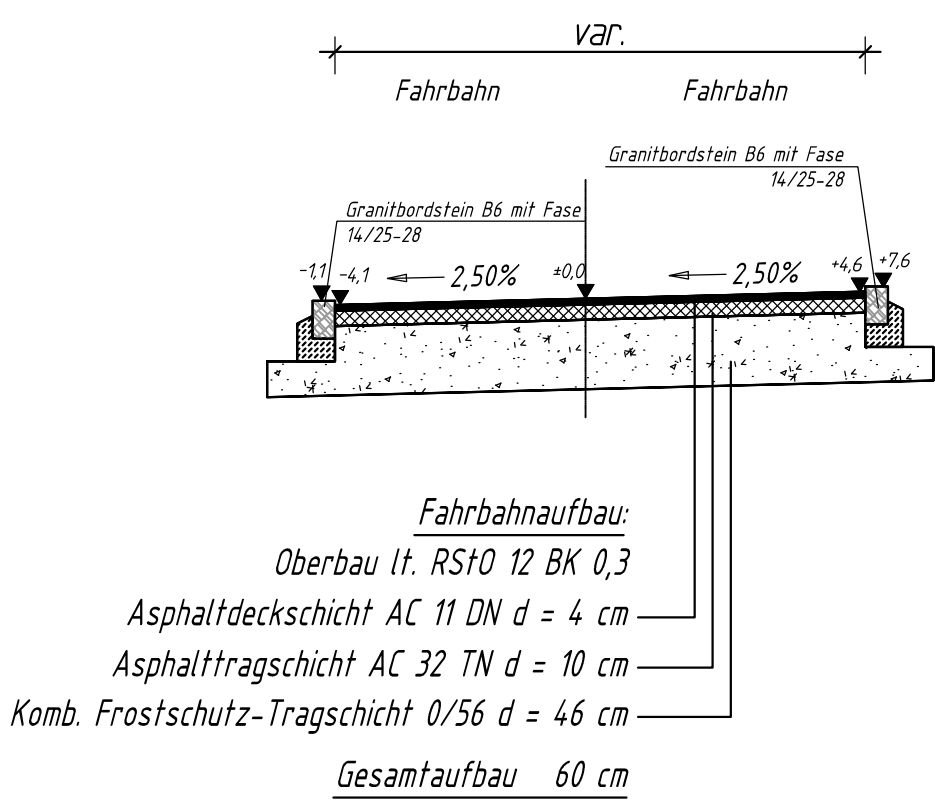

Index	Name	Datum	Änderung

Stadt Backnang - Stadtbauamt
Stiftshof 20
71522 Backnang
Telefon (07191) 894-277
Telefax (07191) 894-166
stadtbauamt@backnang.de

Beratung, Planung, Bauleitung
Ingenieurbau, Wasserbau
Abwassertechnik
Wasserversorgung
Straßenbau

Schlachthofstraße 6
71522 Backnang

Telefon (07191) 3234-0
Telefax (07191) 3234-10

www.ingbuero-frank.de
kontakt@ingbuero-frank.de

Entwurf - Straßenbau

Maßstab:
1 : 500

Landkreis: Rems-Murr-Kreis
Stadt/Gemeinde: Backnang
Stadt-/Ortsteil: Backnang

Anerkannt: den

Projekt:
Ausbau Blumenstraße/ Maubacher Straße
Friedrich-Stroh-Straße / Heininger Weg

Gez.: Zw/Ja 25.01.18

Regelquerschnitt Achse 200, 300/350 und 400

ZNr.: 518/2.2 Pfad/Datei: BACK091_STR_RQ_EW_2018-02-08.dwg (BACK091)