


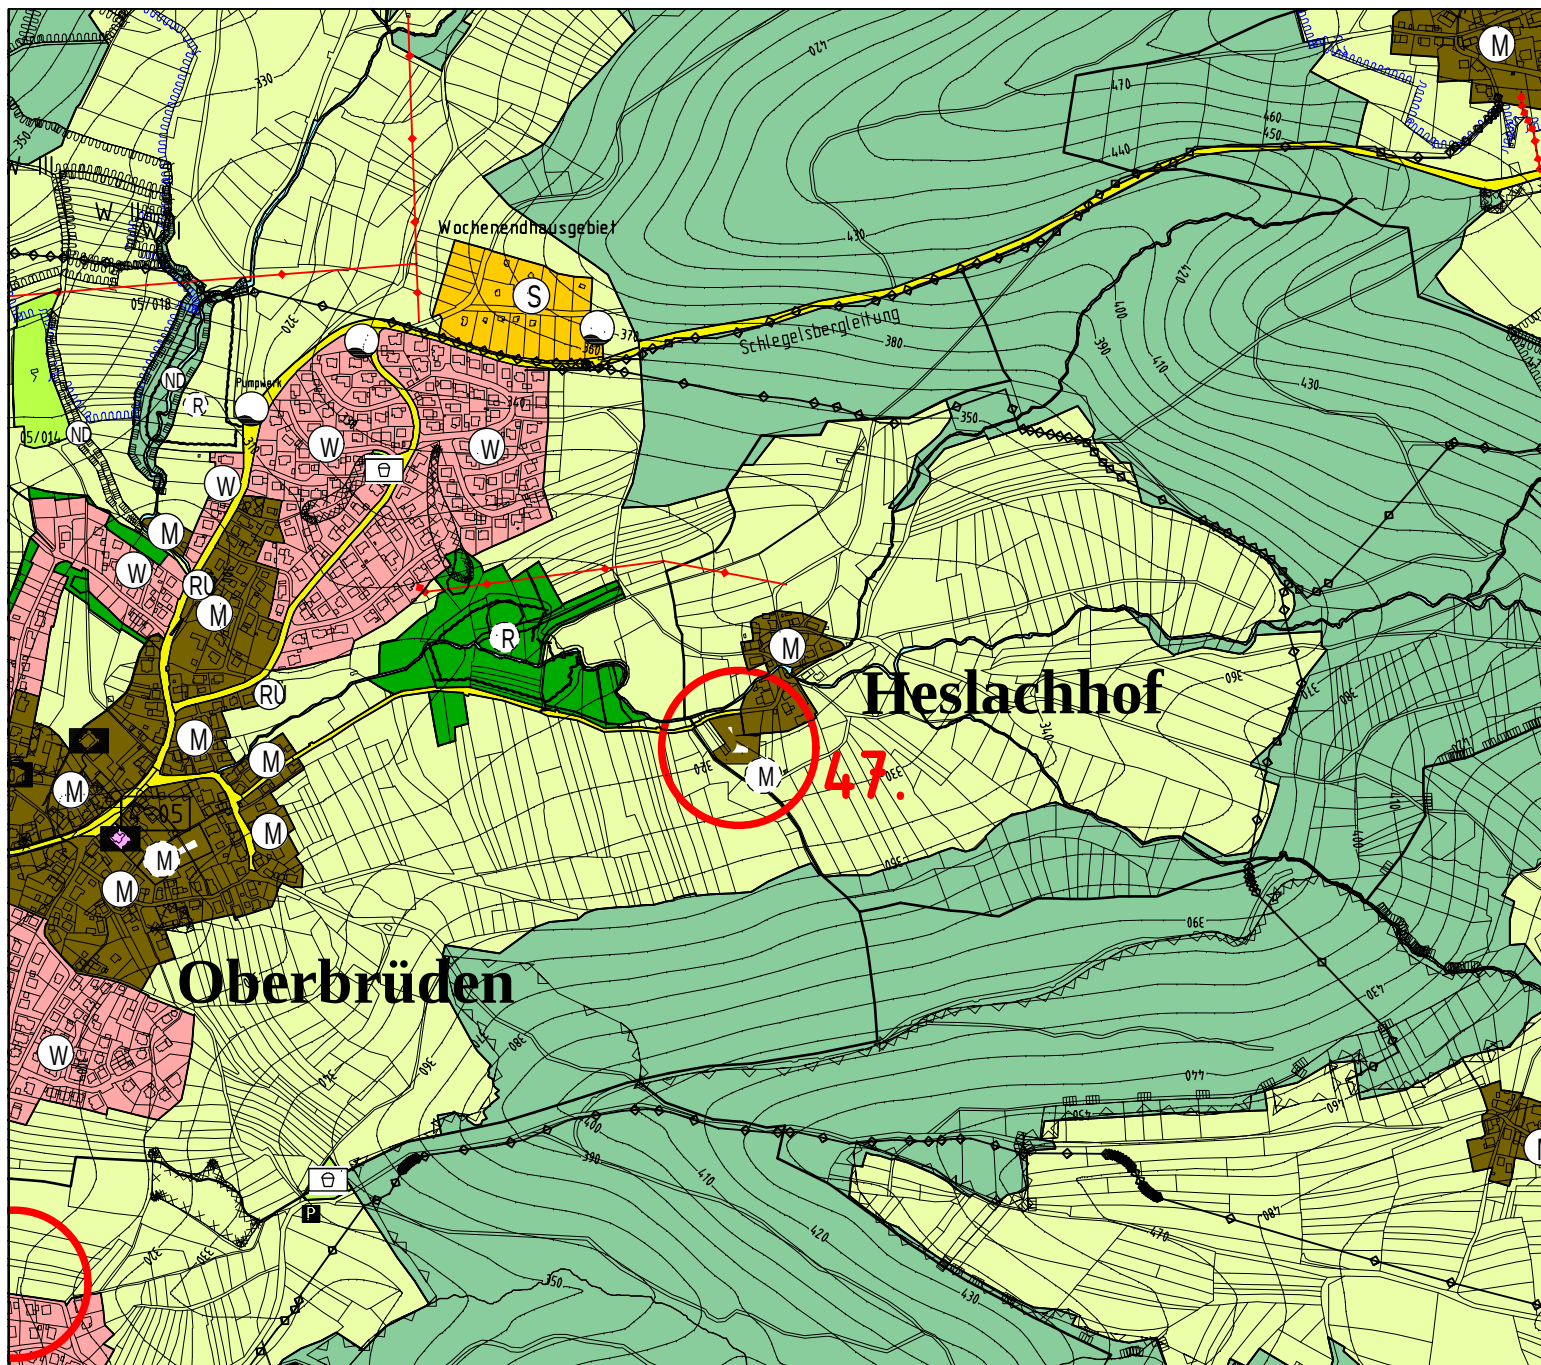

Flächennutzungsplan der vVG Backnang

47. Änderung Deckblatt

Gemeinde Auenwald
Ortsteil Heslachhof

Erweiterung
Gemischte Baufläche



Maßstab 1:10000

Backnang, 08.09.2017

Änderungen:

Stadtplanungsamt