


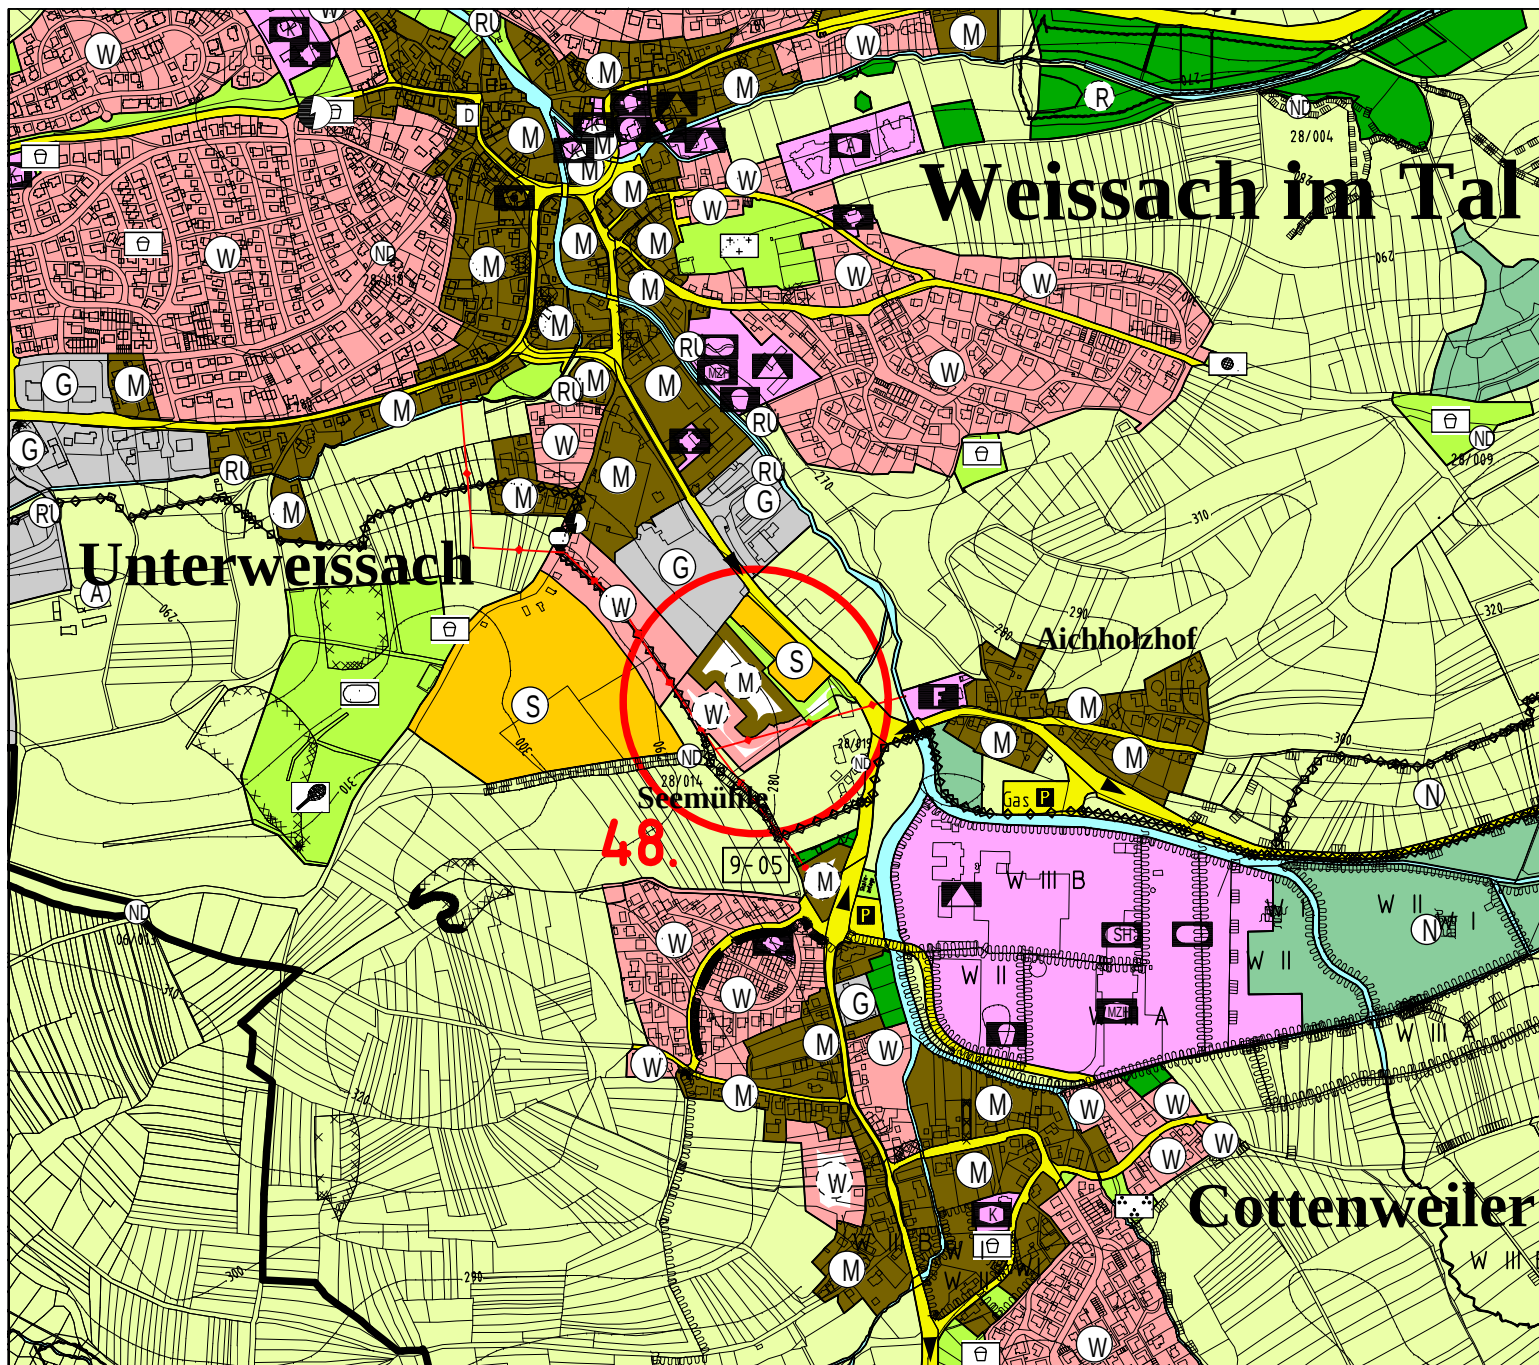

Flächennutzungsplan
der vVG Backnang

48. Änderung
Deckblatt

Gemeinde
Weissach im Tal
Ortsteil Unterweissach

Wohnbaufläche
Gemischte Baufläche
Zur Fuchsklinge



Maßstab 1:10000

Backnang, 08.09.2017

Änderungen: 21.09.2017/
08.02.2018

Stadtplanungsamt