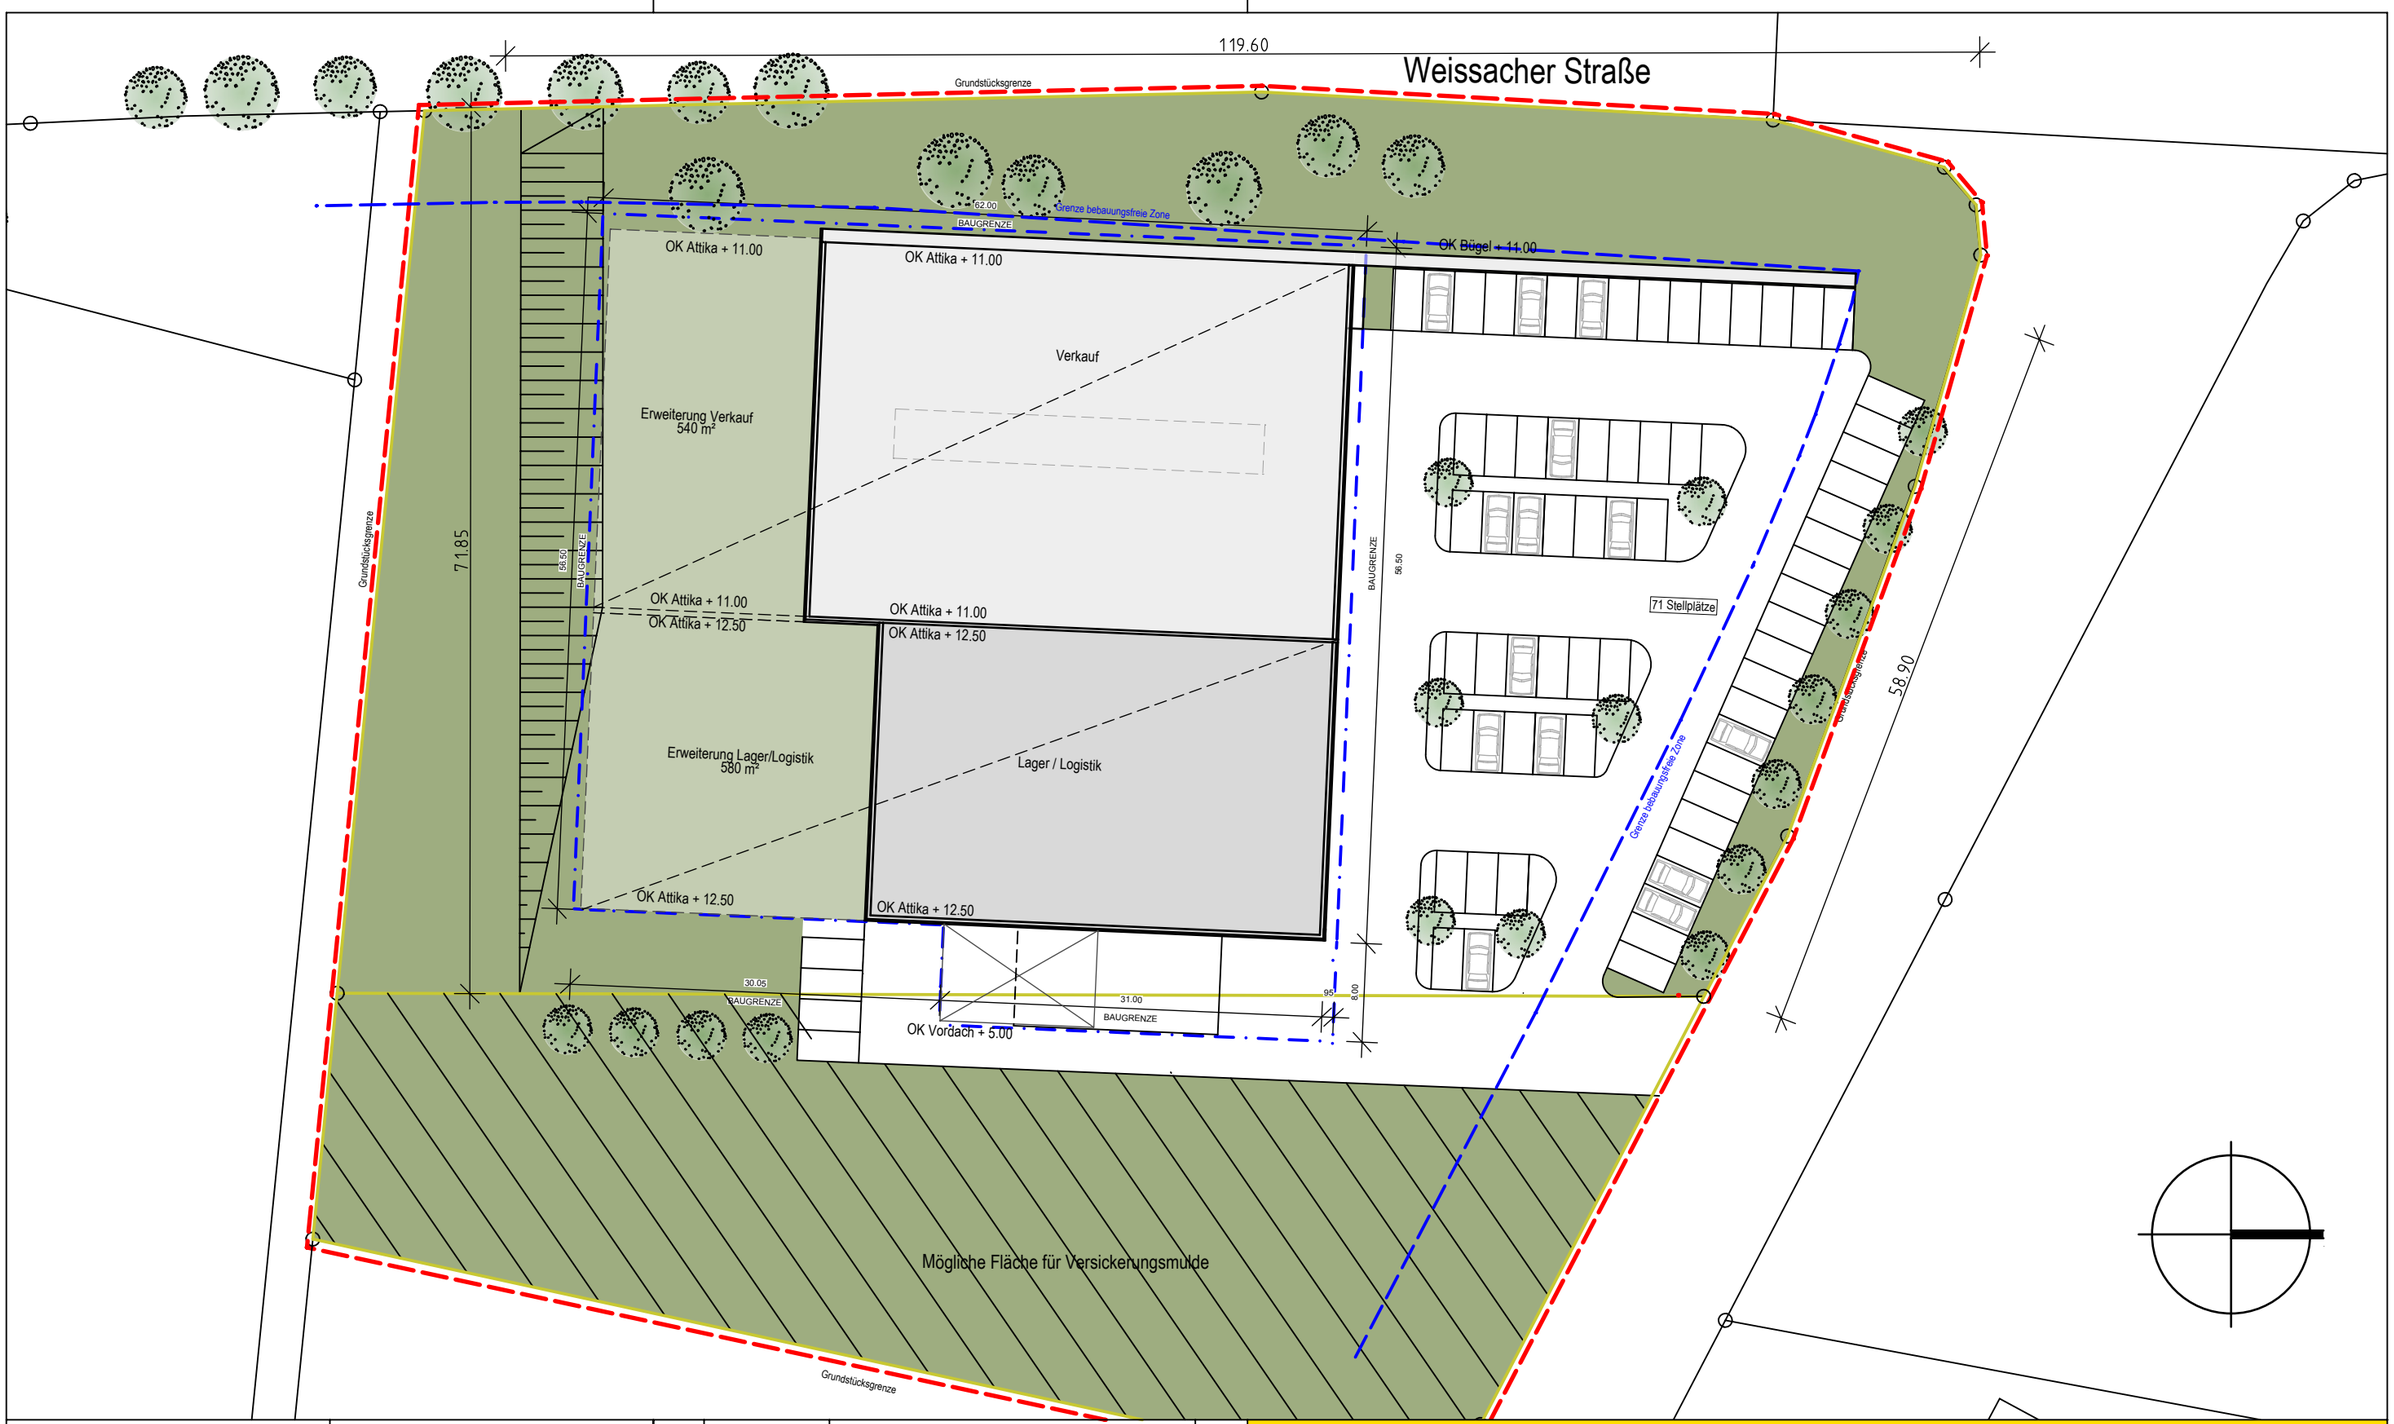


BAUHERR	PLANER	INDEX	DATUM	INHALT	GEZ.
Grundstücksgemeinschaft Geschwister Jochen Urban und Stefanie Urban-Häbich Wanne 5/1 71522 Backnang	SHA SCHEFFLER HELBICH ARCHITEKTEN Schwerter Straße 264 44287 Dortmund Ruf 0231 44 20 200 Fax 0231 44 20 20 10 info@sha.de	a	17.05.2018	Gebäudekante (West) parallel zu Weissacher Straße	SCE
		b	11.06.2018	OK Attika Lager, Bereich Vordach	BF

DATUM LETZTER INDEX	Verfasser-LPH-Planart-Ebene-lfd.Nr.-Index-Status
11.06.2018	AR-3-GR-00-004-b-V

MASZSTAB	DATUM PLANERSTELLUNG	PLANINHALT
1:500	15.03.2018	Dachaufsicht

PROJEKT-NR.	PLANERSTELLER	PROJEKT
1413	SCE	Zweirad-Center Urban GmbH in Backnang