



**Schnitt 1, M 1:100**  
ca. FKM 22+550  
Achse Uferweg 0+25

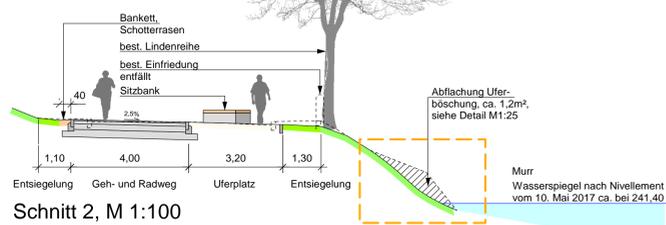


**Schnitt 2, M 1:100**  
ca. FKM 22+630  
Achse Uferweg 0+105

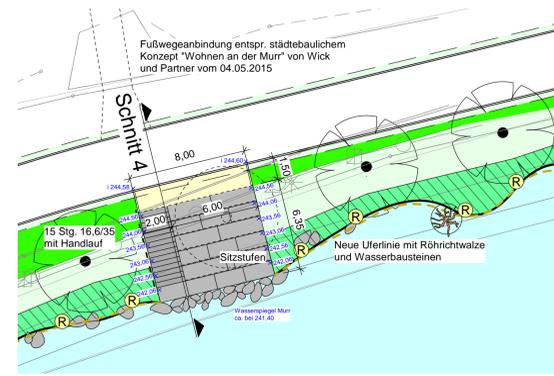


**Lageplanauszug Inselplatz, M 1:200**


Legende	
Bestand	Planung
	Entsiegelung
	Böschung, Rasenansaat
	Vorlandgestaltung
	Baum
	Röhrichtwalze
	Röhrichtsoden
	Wurzelstock
	Kokosgewebe
	Wasserbausteine
	neue Uferlinie
	Betonfertigelemente
	Sitzelement mit Holzauflage
	Natursteinpflaster
	Alltlastverdachtsfläche
	Bauberschnitt
	Grundstücksgrenze

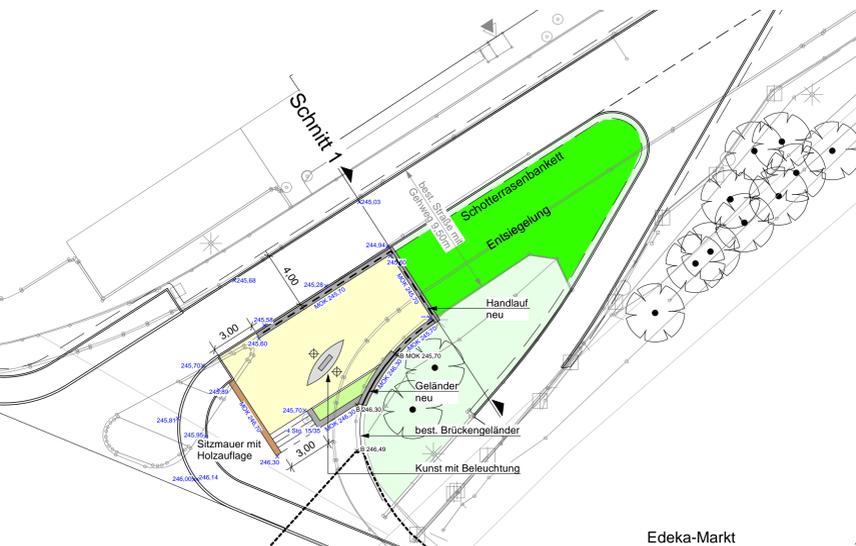

**Lageplanauszug Brückenplatz, M 1:200**

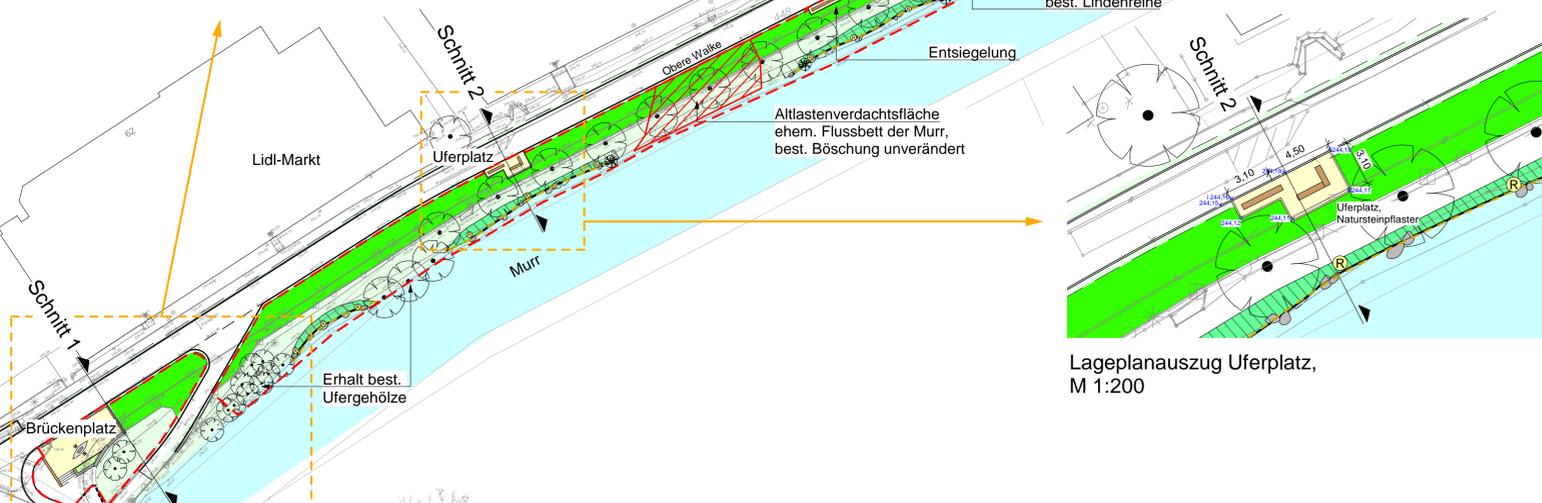

**Lageplanauszug Uferplatz, M 1:200**

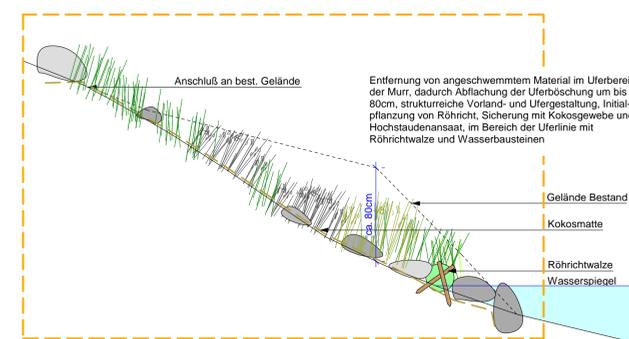


**Detail Uferabflachung/ Vorlandgestaltung, M 1:25**




Leitbild Ufer-/ Vorlandgestaltung mit Röhrichtwalze und Störsteinen

**Neugestaltung Murrufer/ Obere Walke in Backnang**


Genehmigungsplanung, 02.03.2018  
Lageplan M 1:500

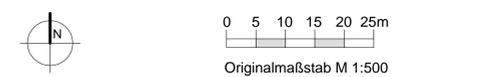


Bauvorhaben	Neugestaltung Murrufer/ Obere Walke in Backnang
Bauherr	Stadt Backnang Stadtbauamt Stiftshof 20 71522 Backnang Tel. 07191 - 894-277 Fax 894-166
Plandarstellung	Genehmigungsplanung, Lageplan mit Schnittansichten
Datum	02.03.2018
Datum	2016_32/2018.03.02ak Neugestaltung Murrufer Obere Walke
Maßstab	M 1:500, 1:200, 1:100, 1:25
Auftragnehmer	Fischer + Partner Büro für Freiraumplanung und Landschaftsarchitektur Albstraße 31 73262 Reichenbach/Fils Tel. 07153 - 618929 Fax 618933

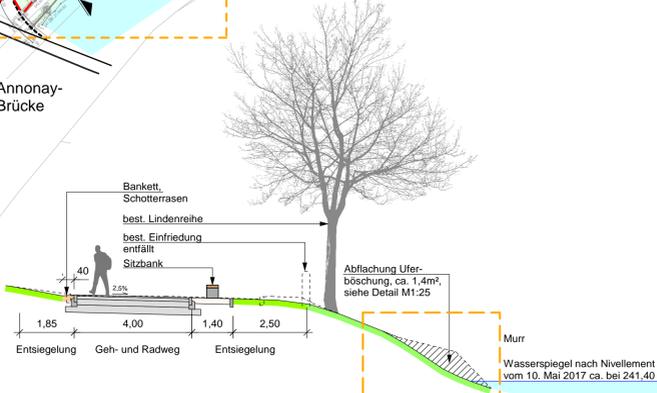

**Schnitt 3, M 1:100**  
ca. FKM 22+735  
Achse Uferweg 0+210

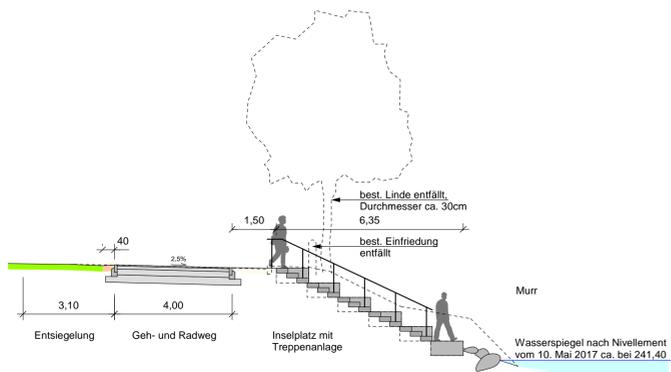

**Schnitt 4, M 1:100**  
ca. FKM 22+835  
Achse Uferweg 0+310

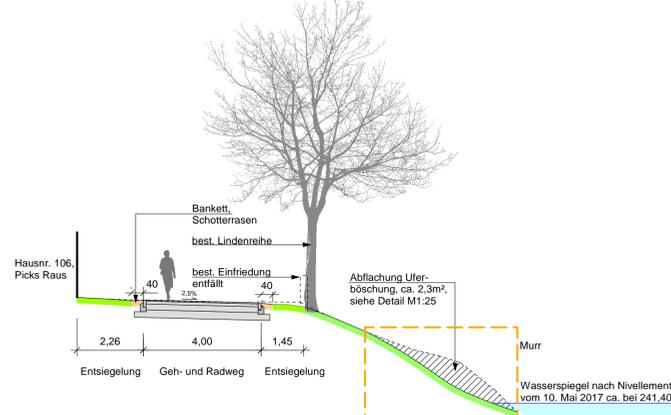

**Schnitt 5, M 1:100**  
ca. FKM 22+935  
Achse Uferweg 0+410