

 <p>Stadt Backnang Sitzungsvorlage</p>	<p>N r . 171/18/GR</p>
---	-----------------------------

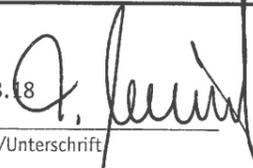
Federführendes Amt	Haupt- und Personalamt		
Behandlung	Gremium	Termin	Status
zur Beschlussfassung	Gemeinderat	13.09.2018	öffentlich

Anträge der Fraktionen/Stadträte
- Parkplätze beim Stadtfriedhof an der Stuttgarter Straße

Beschlussvorschlag:

Der Antrag Nr. 230 von Herrn Stadtrat Professor Dr. Schwalbe (UBV) ist mit der Stellungnahme der Verwaltung erledigt.

Haushaltsrechtliche Deckung	HHSt.:		
Haushaltsansatz:		EUR	EUR
Haushaltsrest:		EUR	EUR
Verpflichtungsermächtigung für Ausgaben im folgenden Jahr:		EUR	EUR
Für Vergaben zur Verfügung:		EUR	EUR
Aufträge erteilt (einschl.vorst.Vergabe):		EUR	EUR
Noch freie Mittel/über bzw. außerplanmäßige Ausgaben:		EUR	EUR

Amtsleiter:	Sichtvermerke:					
29.08.18  Datum/Unterschrift	I	II	III	10	20	
	Kurzzeichen Datum					

	Anträge der Fraktionen/Stadträte	N r . AN/230/15
---	---	-------------------------------

Antragsteller	Unabhängige Bürger Vereinigung
Antragsdatum	10.12.2015

Betreff:

Parkplätze beim Stadtfriedhof an der Stuttgarter Straße

Stellungnahme:

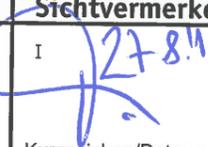
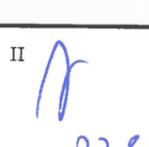
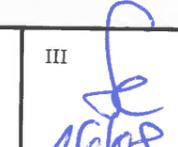
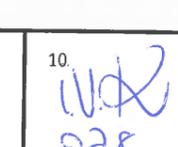
Nach Abbruch des öffentlichen WC-Gebäudes am Stadtfriedhof soll die freigewordene Fläche neugestaltet werden. Dabei entstehen zusätzliche öffentliche Parkplätze. Die Recycling-Container sollen neu angeordnet werden.

Die Ausführung soll mit dem Ausbau des Kreisverkehrsplatzes Stuttgarter Straße/Blumenstraße/Weissacher Straße erfolgen. Gleichzeitig soll auch die Ecke Blumenstraße/Stuttgarter Straße zwischen dem Kreisverkehrsplatz und dem Neubau umgestaltet werden, wo auch zusätzliche Parkplätze geplant sind. Für diese große Straßenbaumaßnahme wird die gesamte Fläche, auch die freigewordene am Friedhof, für die notwendige Baustelleneinrichtung benötigt.

Für den Kreisverkehrsplatz muss ein Zuschussantrag nach dem LGVFG gestellt werden. Der Umbau erfolgt nach Vorliegen des Zuwendungsbescheides. Aufgrund der zu erwartenden Kosten von rund 1 Mio. EUR muss die konkrete zeitliche Umsetzung im Rahmen der mittelfristigen Finanzplanung der kommenden Jahre geklärt werden.

Anlagen:

- Platzgestaltung Weissacher Straße/Stadtfriedhof
- Kreisverkehrsplatz Stuttgarter Straße/Blumenstraße/Weissacher Straße

Amtsleiter:	Sichtvermerke:			
15.08.2018 <small>Datum/Unterschrift:</small>	I  <small>Kurzzeichen/Datum:</small>	II  22.8.	III  16/08	10.  27.8.

Prof. Dr. Schwalbe, UBV

Gemeinderat 10.12.15

Antrag – Nr.
230
Erledigung oder Zwischenbescheid erbeten bis
<hr/>
über Amt 10 an I

Verteiler:

I

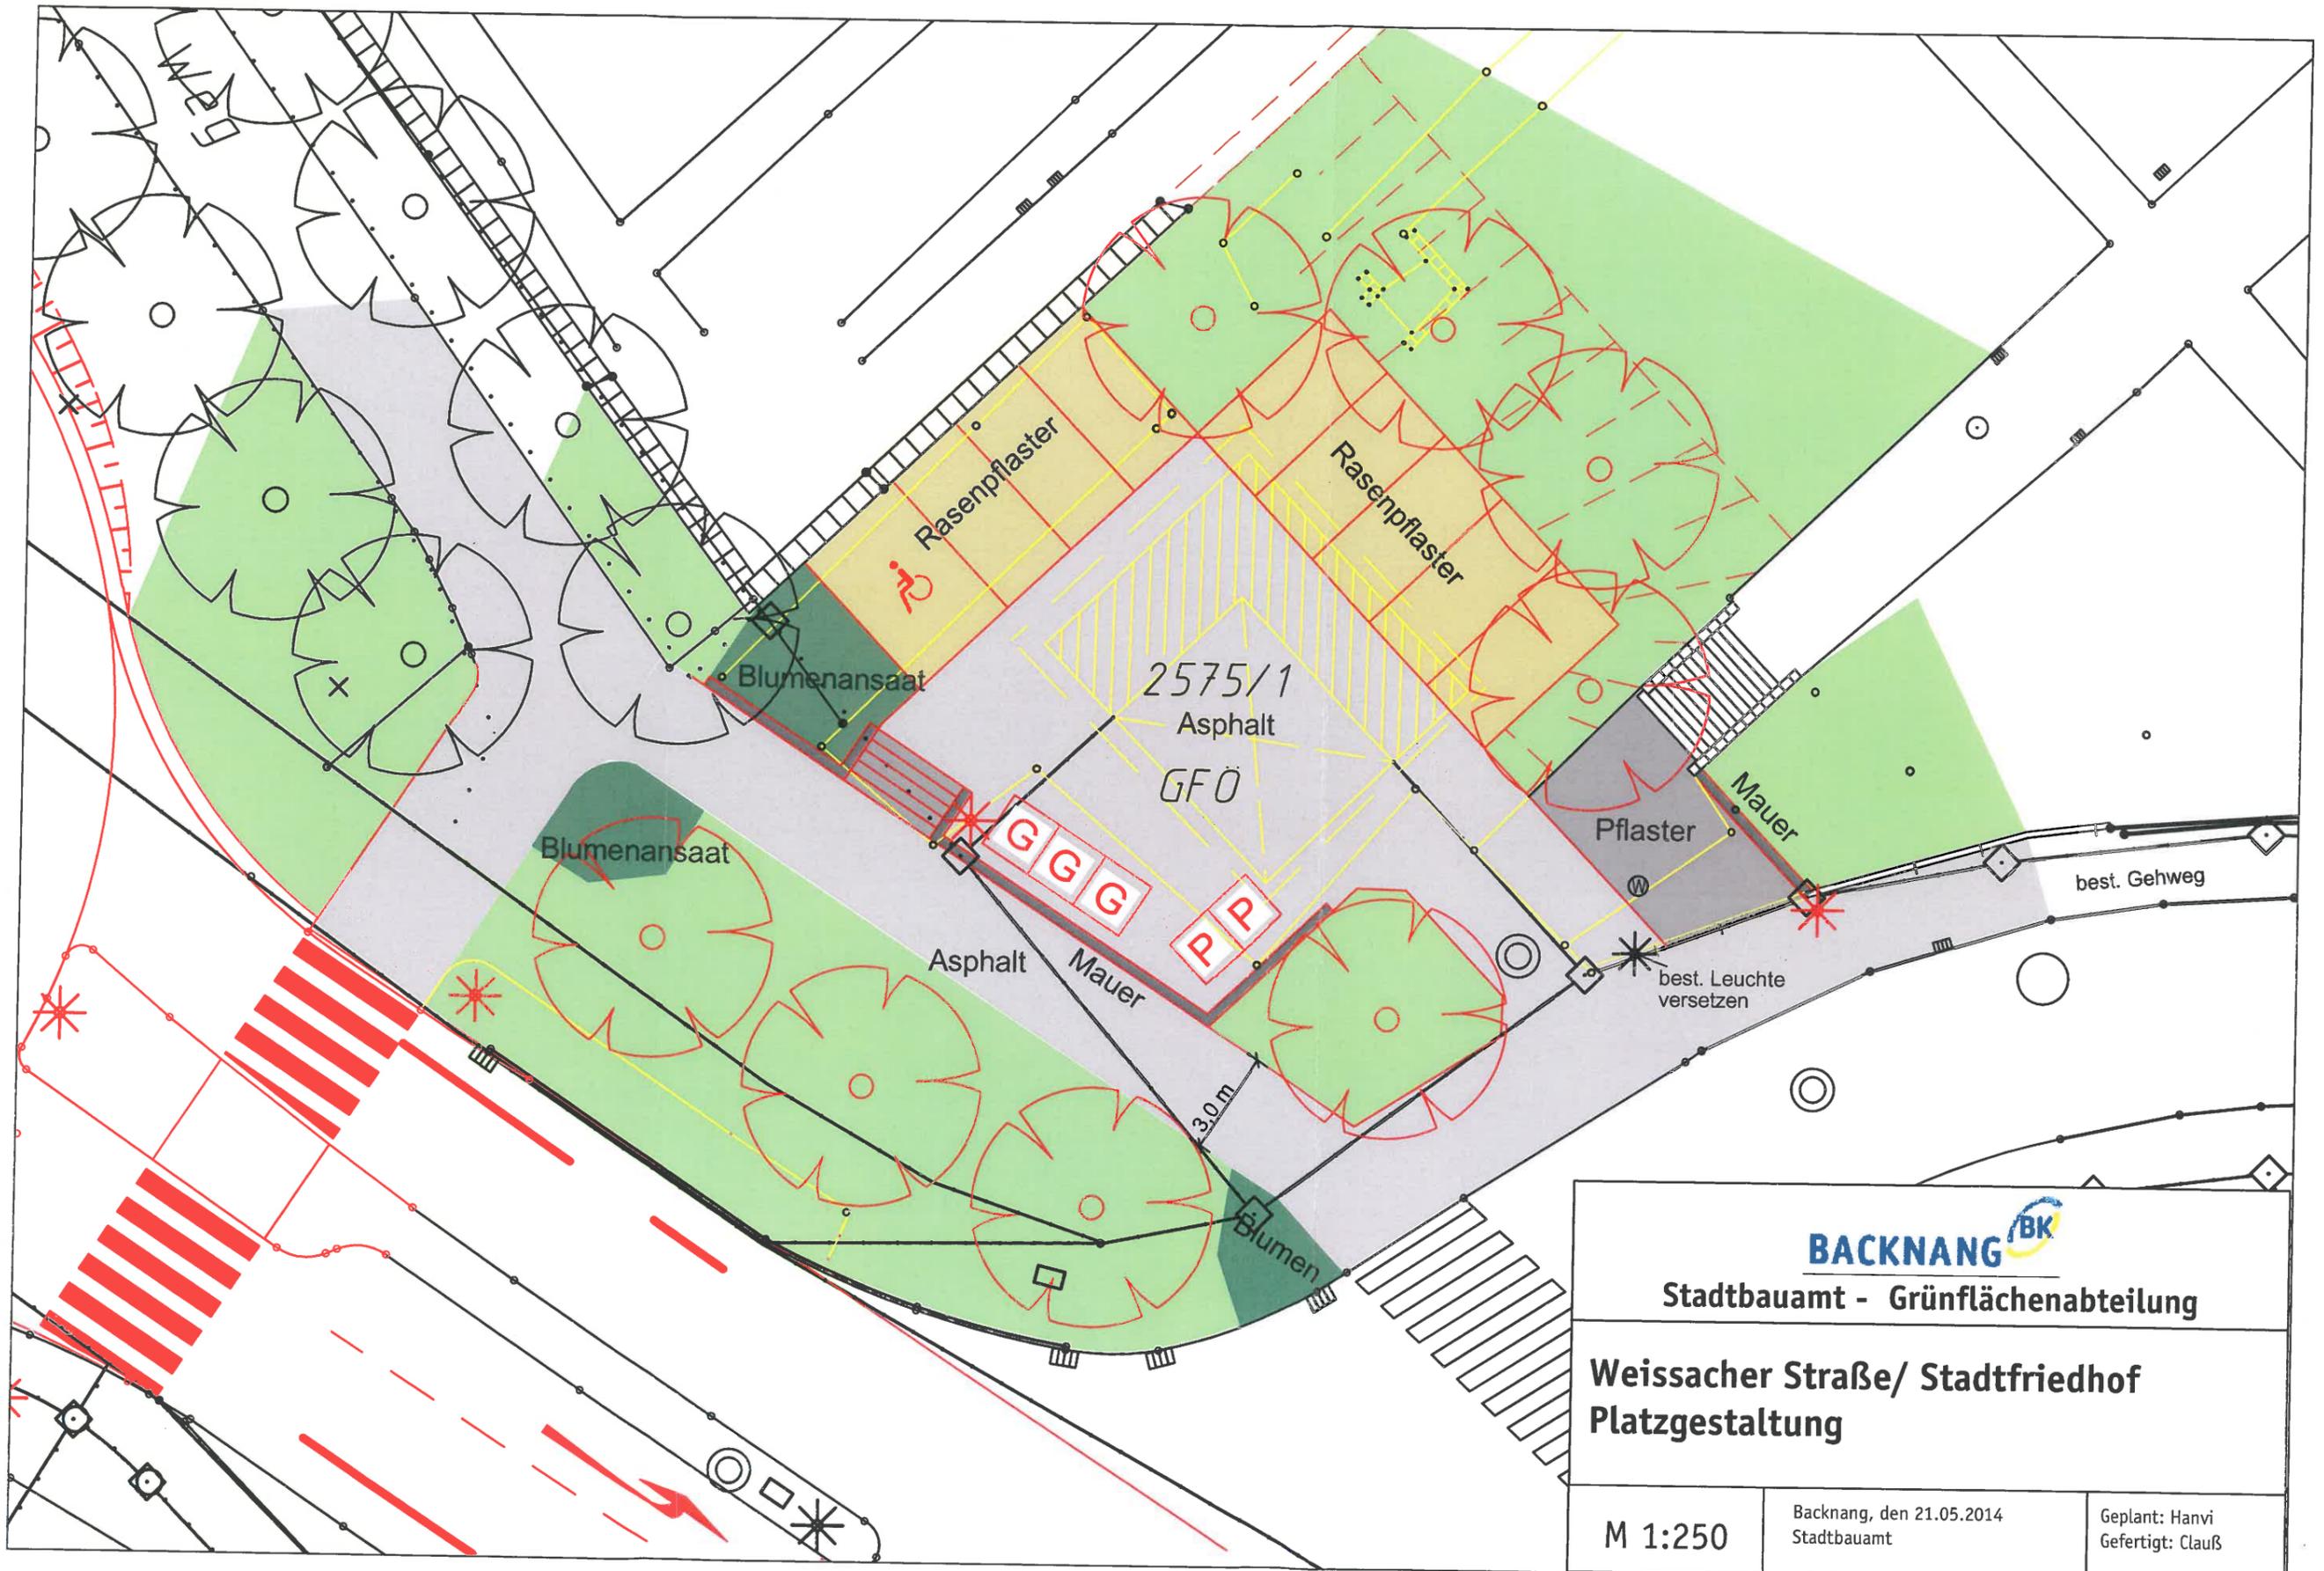
II

10

61


ATU

Ich stelle den Antrag, dass auf der freigewordenen Fläche an der Stuttgarter Straße des Friedhofs weitere Parkplätze gebaut werden.



 Stadtbauamt - Grünflächenabteilung		
Weissacher Straße/ Stadtfriedhof Platzgestaltung		
M 1:250	Backnang, den 21.05.2014 Stadtbauamt	Geplant: Hanvi Gefertigt: Clauß