


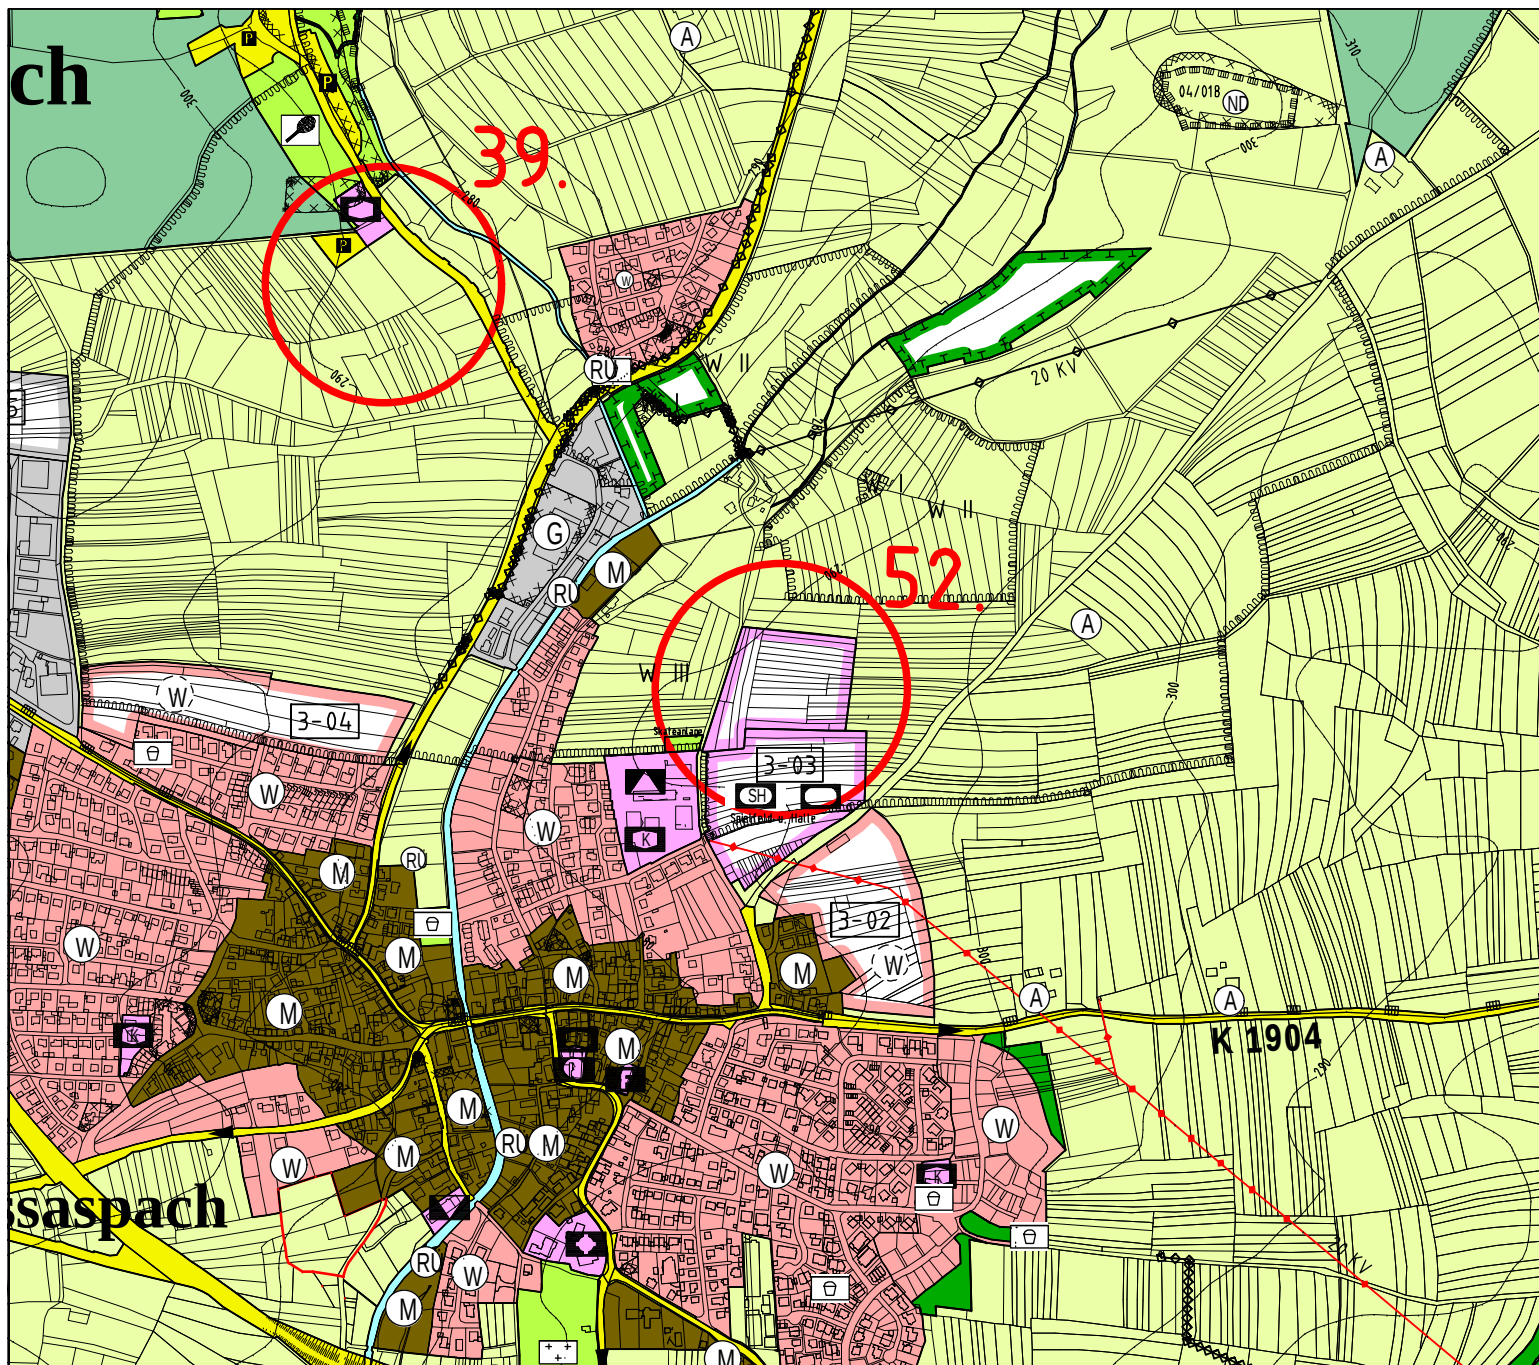

Flächennutzungsplan
der vVG Backnang

52. Änderung
Deckblatt

Gemeinde Aspach
Ortsteil Großaspach

Gemeinbedarfsfläche
Stegmühlenweg



Maßstab 1:10000

Backnang, 11.07.2018

Änderungen:

Stadtplanungsamt