


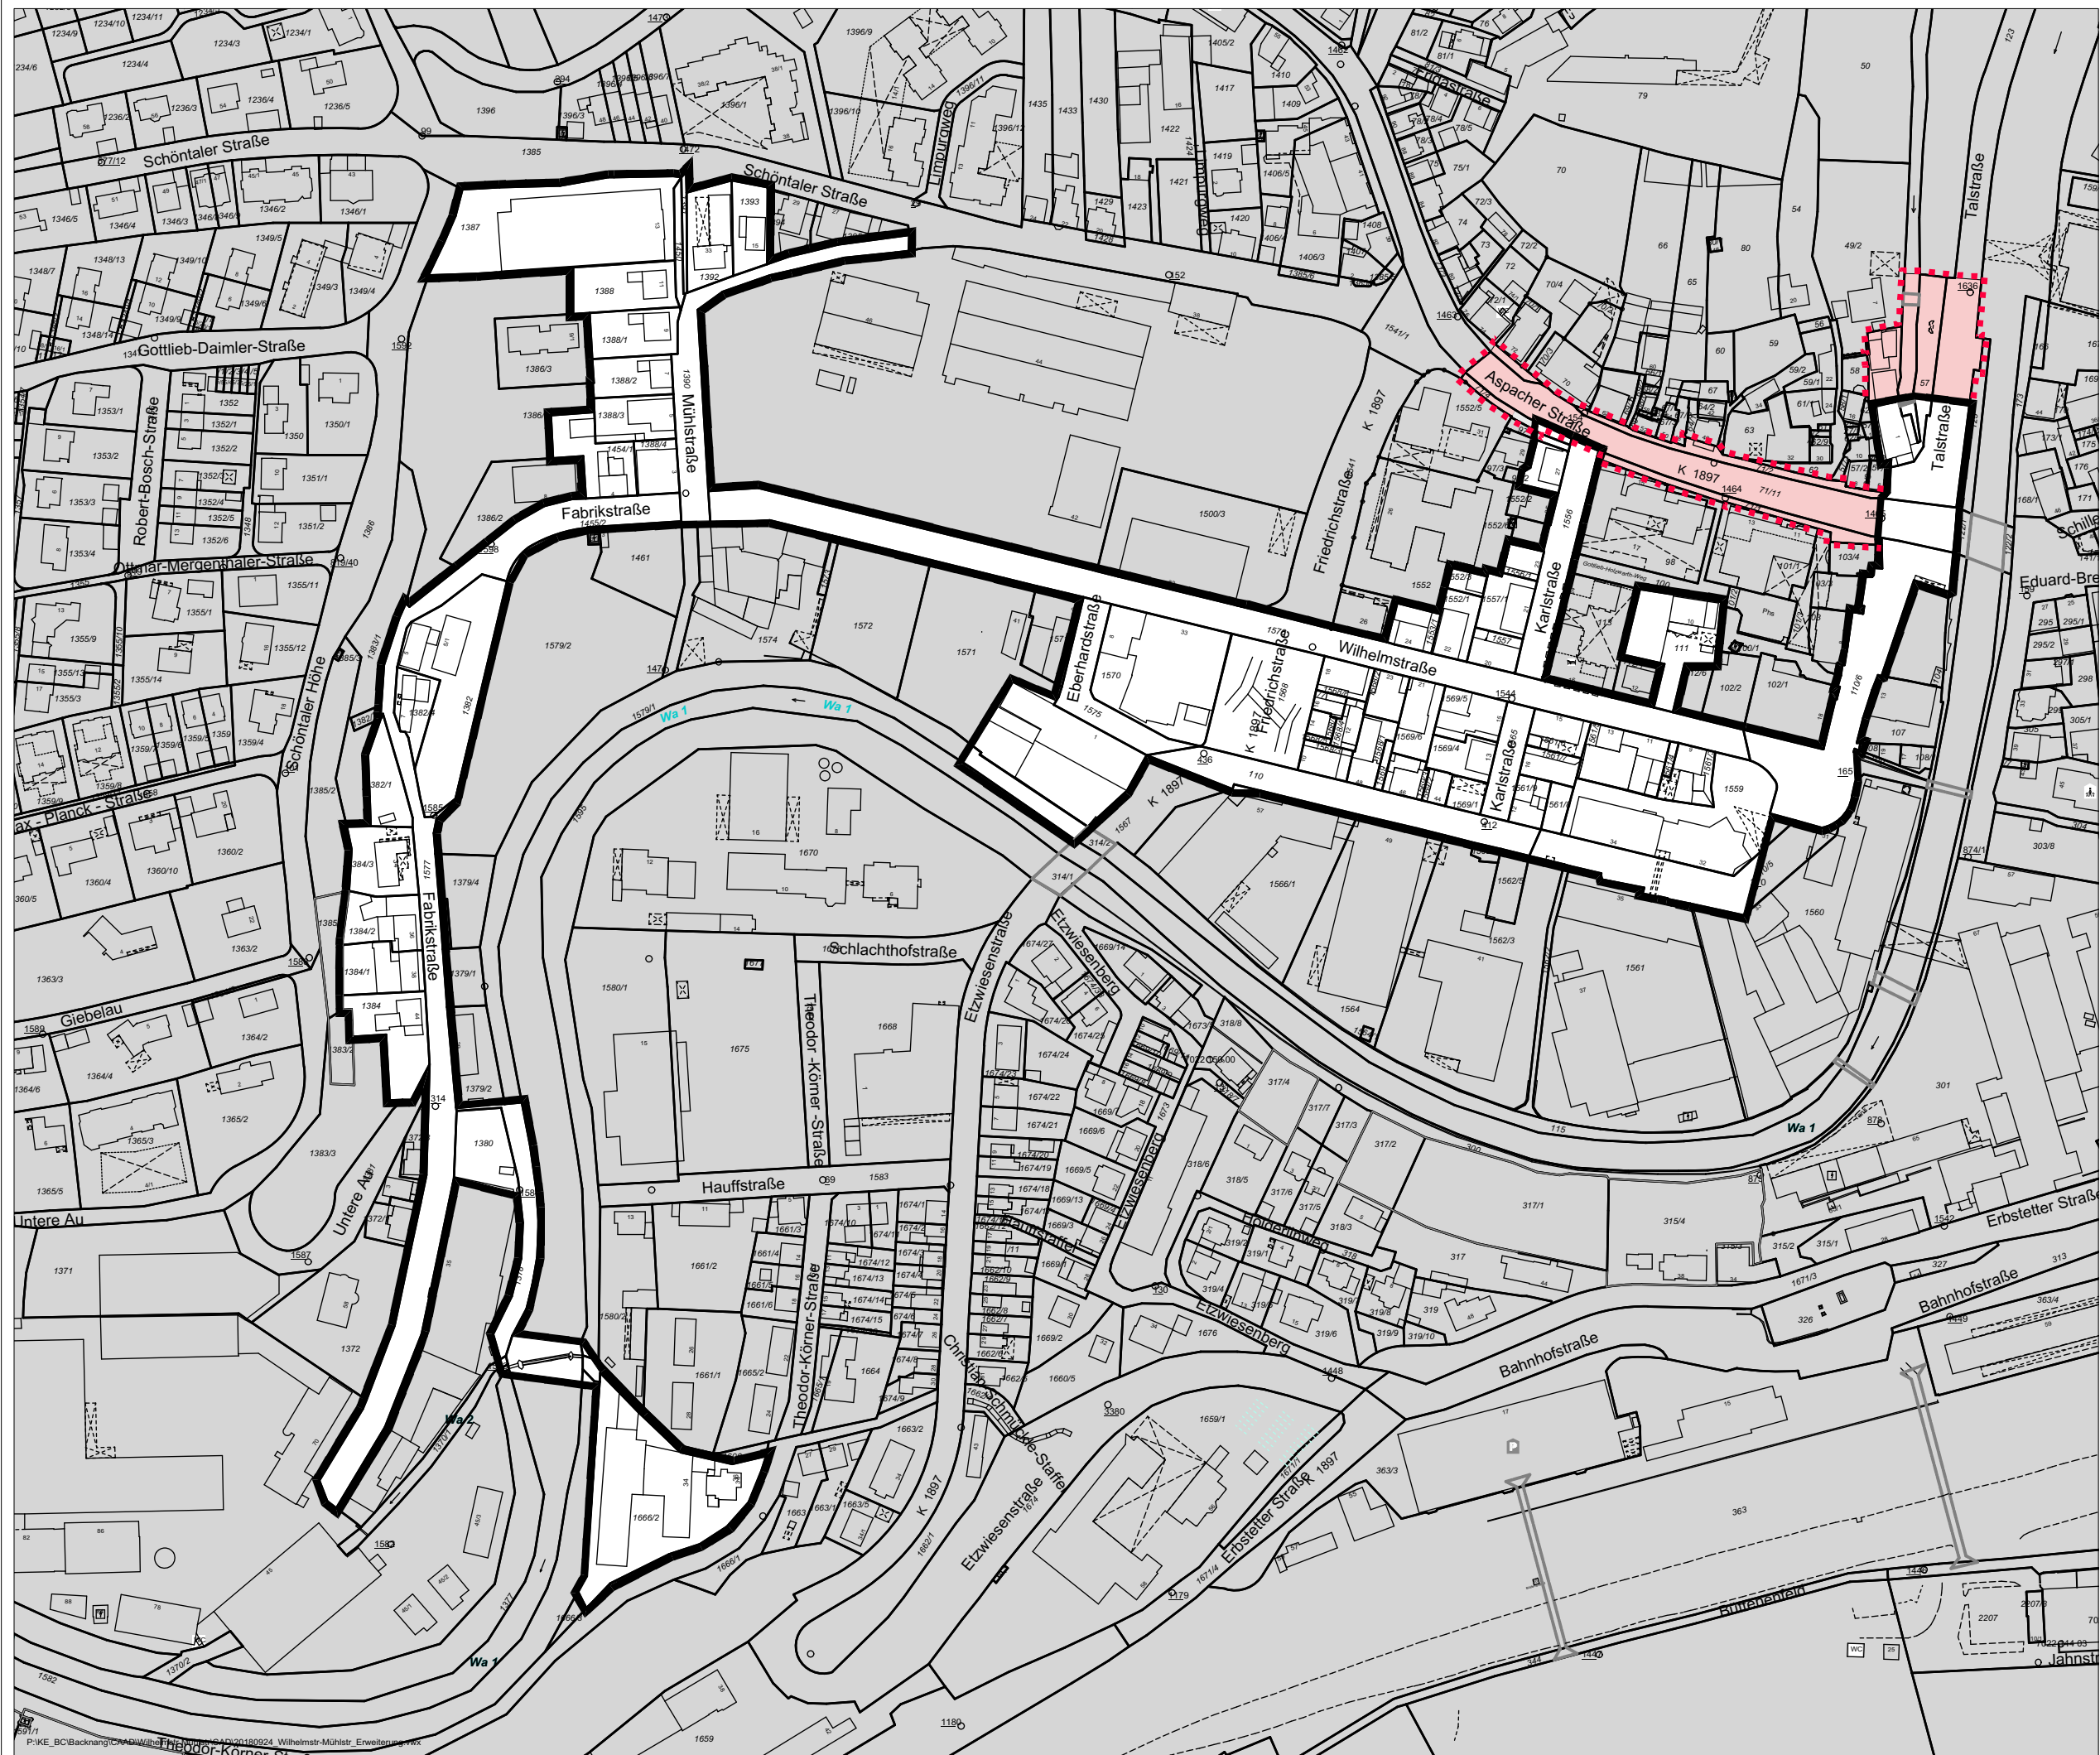

Stadt
Backnang

Städtebauliche
Erneuerungsmaßnahme
"Wilhelmstraße /
Mühlstraße"

Abgrenzungsplan

-  Abgrenzung nach § 171e BauGB
Gesamtfläche: 57 284 m²
-  Abgrenzung Erweiterung
Gesamtfläche: 5 010 m²

0 10 20 50 100

M 1:2500
Stuttgart
24.09.2018



Fürst / Konzi



LBBW Immobilien
Kommunalentwicklung GmbH
Fritz-Elsas-Straße 31
70174 Stuttgart