


# 1737-Kita Plaisir Backnang

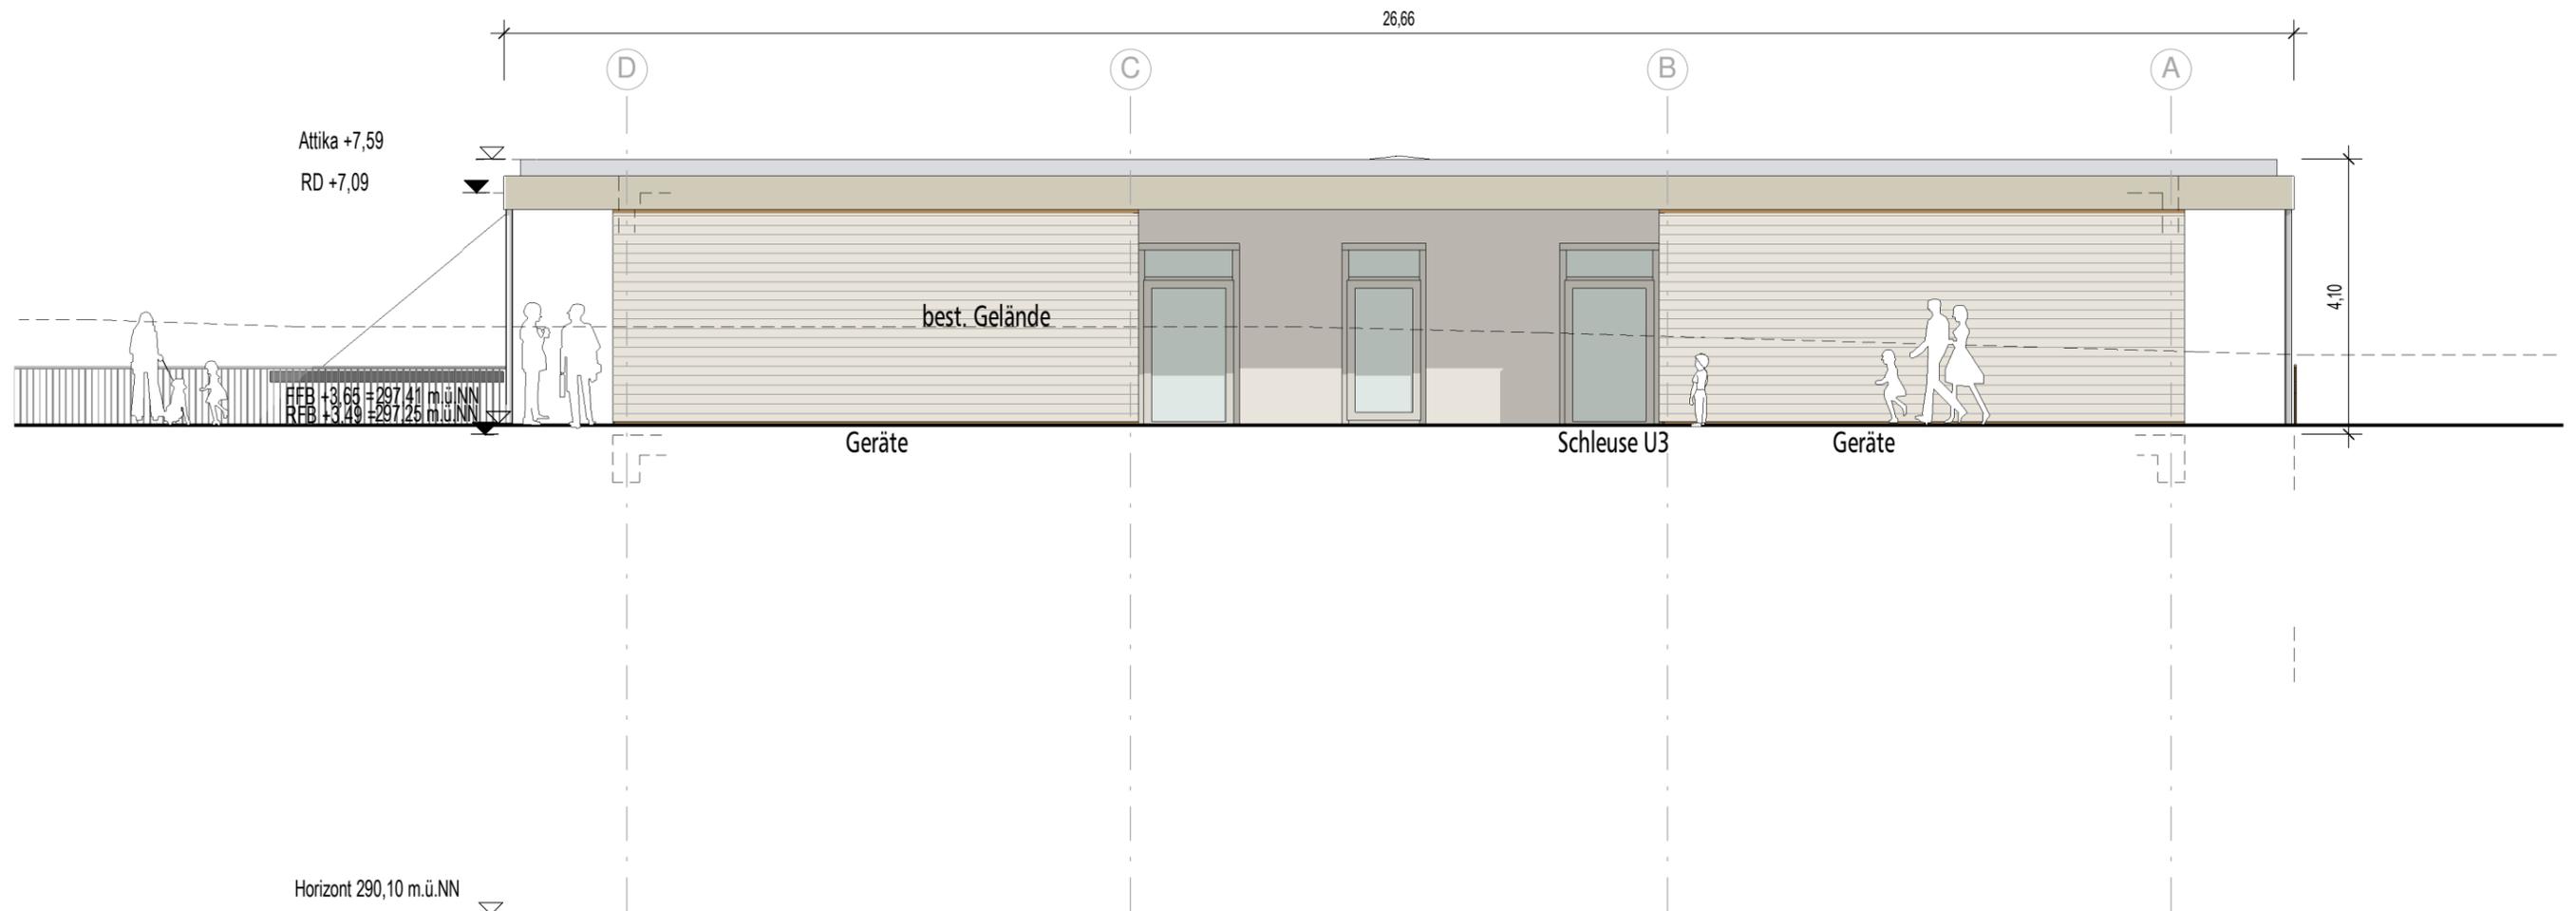

## Ansicht Nord

Kita Plaisir Ansicht Nord  
1737 M 1:100

**STAMMLER ARCHITECTEN**

Planstand: Oktober 2018 Plotdatum: 22.10.2018  
Alle Rechte vorbehalten. Unerlaubte Weitergabe oder Vervielfältigung untersagt.