


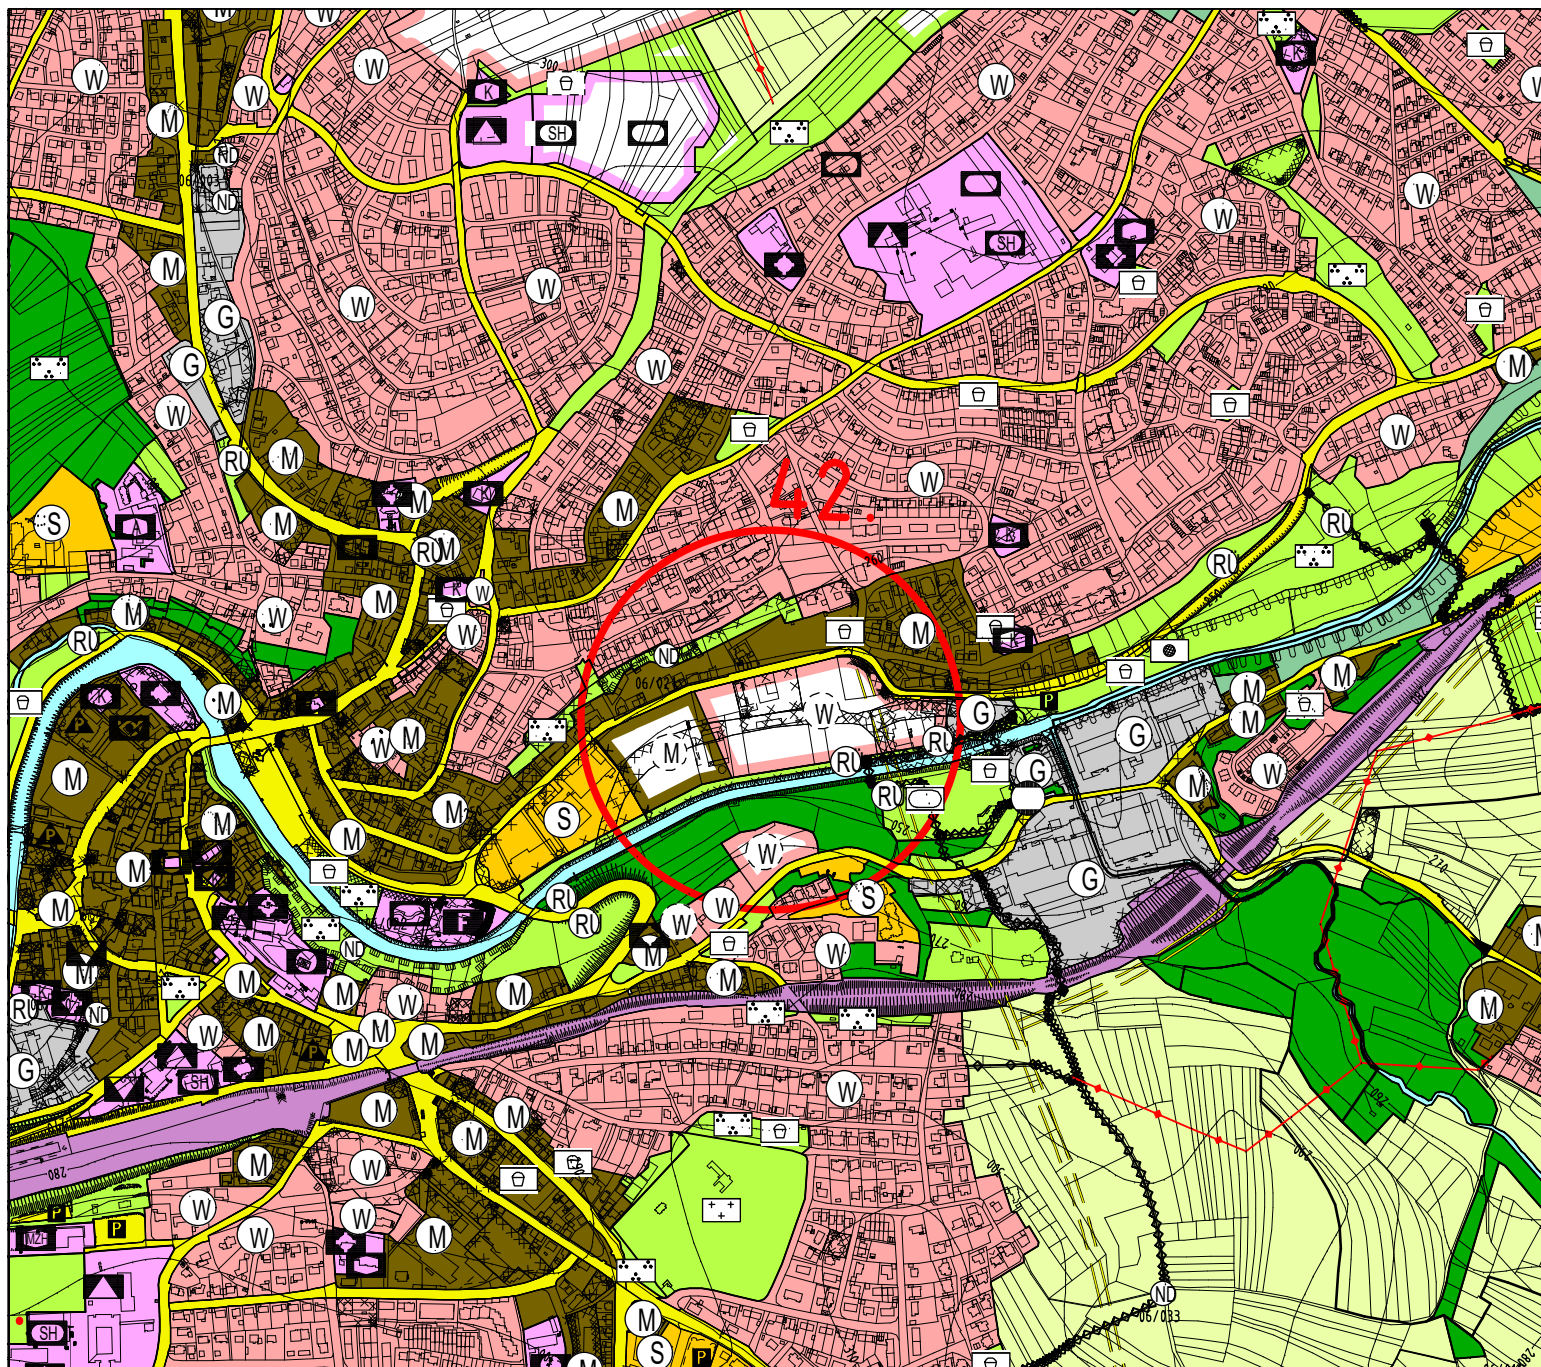

Flächennutzungsplan der vVG Backnang

42. Änderung
Deckblatt

Stadt Backnang

Gemischte Baufläche
Wohnbaufläche
Obere Walke



Maßstab 1:10000

Backnang, den 06.03.2019

Änderungen:

Stadtplanungsamt