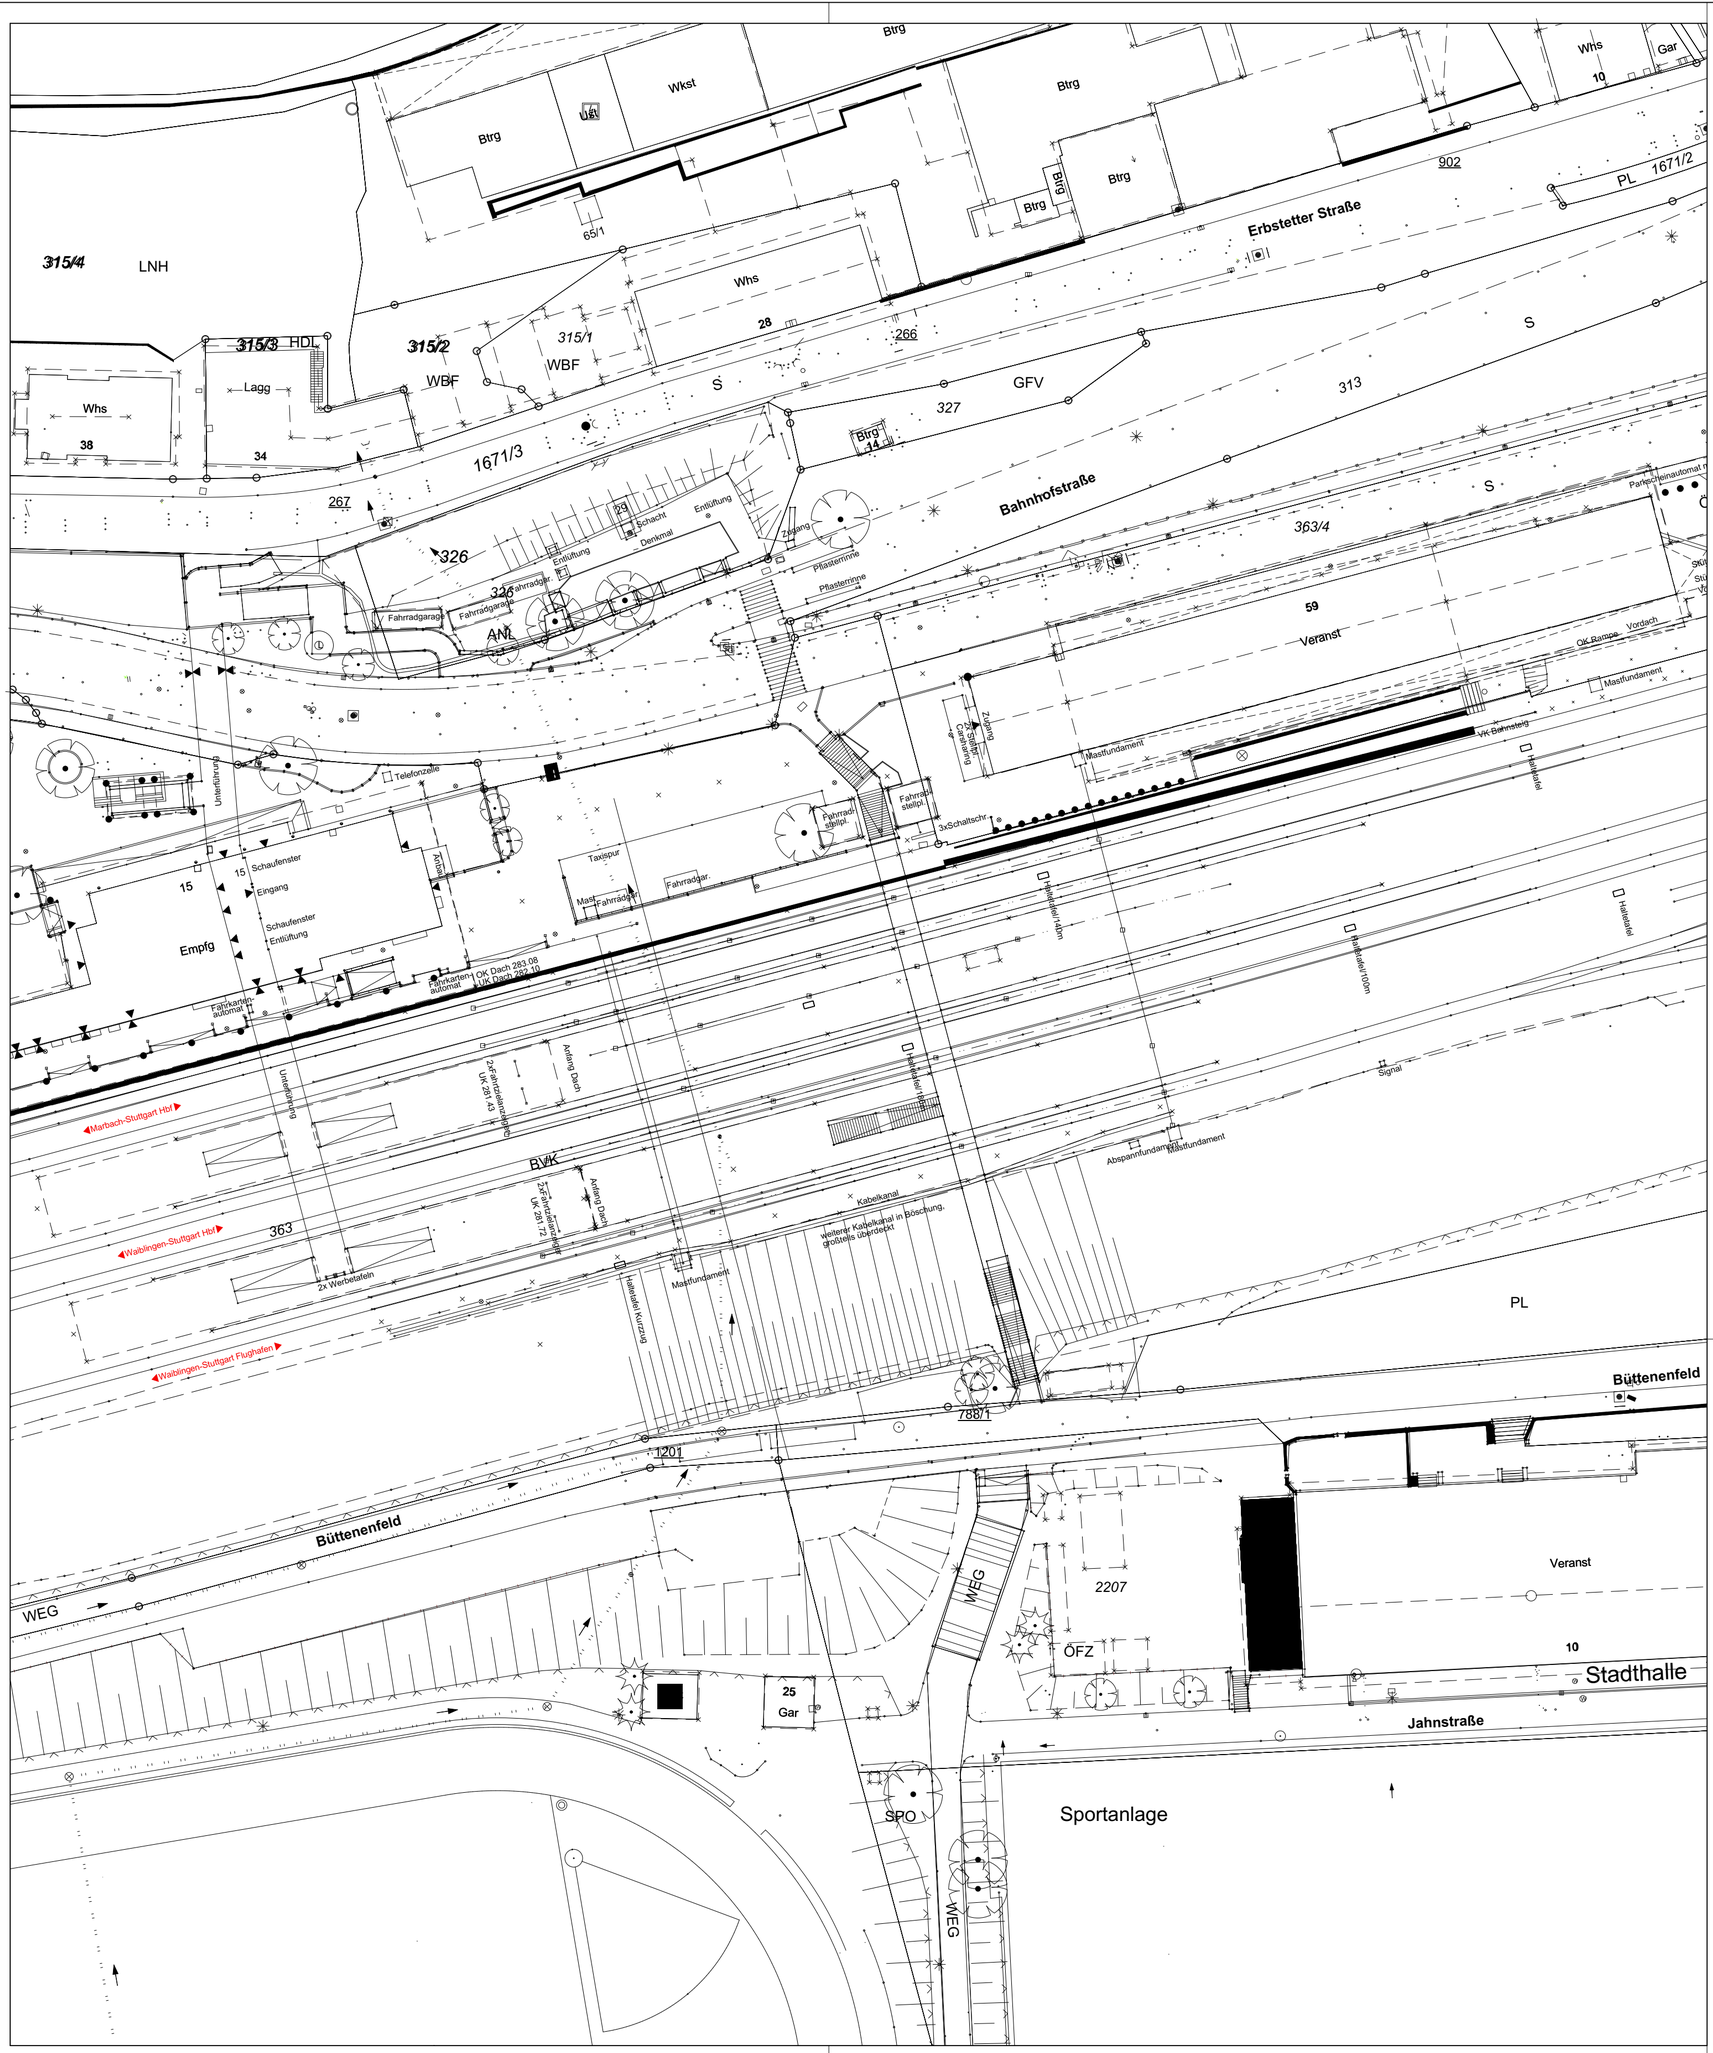

LEGENDE

BD	BODENDURCHBRUCH		ALLGEMEINE TRENNSCHICHT
BE	BODENEINLAUF		ABBRUCH
BS	BODENSCHLITZ		NEU
BRH	BRÜSTUNGSHÖHE		MAUERWERK
DD	DECKENDURCHBRUCH		BETON, UNBEWEHRT
DS	DECKENSCHLITZ		STAHLBETON
ELT	ELEKTROINSTALLATION		BETON, FERTIGTEIL
F	FEUERLÖSCHEINRICHTUNG		DÄMMUNG, HART
FF	FERTIGFUßBODEN		DÄMMUNG, WEICH
FL	FALLLEITUNG		ABDICHTUNG
GK	GIPSKARTON		FUSSBODENDURCHBRUCH
H	HYDRANT		SCHACHT
HK	HEIZKÖRPER		DECKENDURCHBRUCH
INST	INSTALLATION		WANDDURCHBRUCH,-SCHLITZ
LFT	LÜFTUNGSGITTER		HÖHE
LS	LÜFTUNGSSCHLITZ		OBERKANTE FERTIG
LÜF	LÜFTUNGSINSTALLATION		OBERKANTE ROH
NRF	NETTO-RAUMFLÄCHE	0,00	HÖHE HAUSBAHNSTEIG NACH MODERNISIERUNG
OKF	OBERKANTE FERTIG		
OKR	OBERKANTE ROH		
REV	REVISIONSÖFFNUNG		
RK	ROLLADENKASTEN		
RÖ	REINIGUNGSÖFFNUNG		
RR	REGENFALLROHR		
RS	RAUCHSCHUTZTÜR DIN 18095		
SAN	SANITÄRINSTALLATION		
STG	STEIGUNG		
T30	FEUERHEMMEND TÜR		
T60	HOCHFEUERHEMMEND TÜR		
T90	FEUERBESTÄNDIG TÜR		
UK	UNTERKANTE		
UKD	UNTERKANTE DECKE		
UKR	UNTERKANTE ROH		
UZ	UNTERZUG		
ÜBZ	ÜBERZUG		
VK	VORDERKANTE		
WD	WANDDURCHBRUCH		
WS	WANDSCHLITZ		
WH	WANDHYDRANT		

Brüstungs-,Vorlagen- und Öffnungsmaße sind ab OKRFB angegeben.
Konstruktive Bauteile müssen nach den geprüften statischen Berechnungen hergestellt werden.
Stahlbetonteile sind nach den Schal- und Bewehrungsplänen herzustellen.
Bezeichnungen und Maße von Durchbrüchen und HLS sind auf den gesonderten Plänen angegeben.
Sämtliche Maße und Angaben sind vom Auftragnehmer verantwortlich am Bau zu prüfen.

INDEX		DATUM	KÜRZEL	UNTERSCHRIFT
f				
e				
d				
c				
b				
a				

Bauherr / Anlagenverantwortlicher
Adresse: Stadtverwaltung Backnang
Vertr. Dr. Frank Nopper
Am Rathaus 1
71522 Backnang

Bauherrenvertretung / Projektleitung
Adresse: StadtLandBahn
Heerstraße 177
56154 Boppard

DB NETZE

Projektbezeichnung / Maßnahmenbeschreibung:

Stadtbrücke Backnang
Geh- und Radwegbrücke

Projekt-Nr.:

Planungsphase	ENTWURFSPLANUNG	Stationsname	Bahnhof Backnang	
Planinhalt	7.1.1 BESTANDSLAGEPLAN	Strecke	Marbach - Stuttgart Hbf.	
Maßstab	1: 500	Strecken-Nr.	4930 4931	Barcode
Planart/*gem.PHBT*	LAGEPLAN	Stations-km	18,525	
Plannummer	-	Bahnhofs-Nr.	554	

Planersteller
Adresse:
ARCHITEKTEN UND INGENIEURE STADTLANDBAHN

S.Schneider 04.09.2018
Name (Druckschrift) Datum Unterschrift

Bearbeitung	Name (Druckschrift)	Datum	Unterschrift
gezeichnet	E.Schefer	04.09.18	
bearbeitet	E.Schefer	04.09.18	
Qualitätsprüfung	S.Schneider	04.09.18	

Bauvorlageberechtigter
gemäß VV BAU / VV BAU-STE :
Name (Druckschrift) Datum Unterschrift

Prüfvermerk bautechnischer Prüfer gemäß VV BAU bzw. Gutachter / Planprüfer gemäß VV BAU-STE

Interne Qualitätsprüfung des Bauherrn:

Die Bauvorlage der Ausführungsplanung wurde durch das "Technische Bau-Qualitätsmanagement " (TBQ) geprüft.

Einer Freigabe wird zugestimmt:

- ☐ ja - ohne Auflagen
- ☐ ja - mit Auflagen
- ☐ der Prüfbericht liegt bei
- ☐ nein - überarbeitete Unterlagen sind erneut vorzulegen

TBQ-Bearbeitungs-Nr:
Name (Druckschrift) Datum Unterschrift

Eisenbahn-Bundesamt :

Bauvorlageberechtigter
gemäß VV BAU / VV BAU-STE :
Freigabe zur Ausführung gem. Freigabeschreiben

vom _____

Freigabe Nr._____
Name (Druckschrift) Datum Unterschrift

Bauherrenvertretung / Projektleitung
Name (Druckschrift) Datum Unterschrift

Planersteller:
Plan gleichgestellt mit der Freigabe Nr._____
des Bauvorlageberechtigten vom _____
Name (Druckschrift) Datum Unterschrift

Die Übereinstimmung mit der Ausführung bestätigt :

Auftragnehmer :
Name (Druckschrift) Datum Stempel/Unterschrift

Bauüberwacher Bahn (BÜB) gemäß VV BAU/ VV BAU-STE
Name (Druckschrift) Datum Unterschrift