


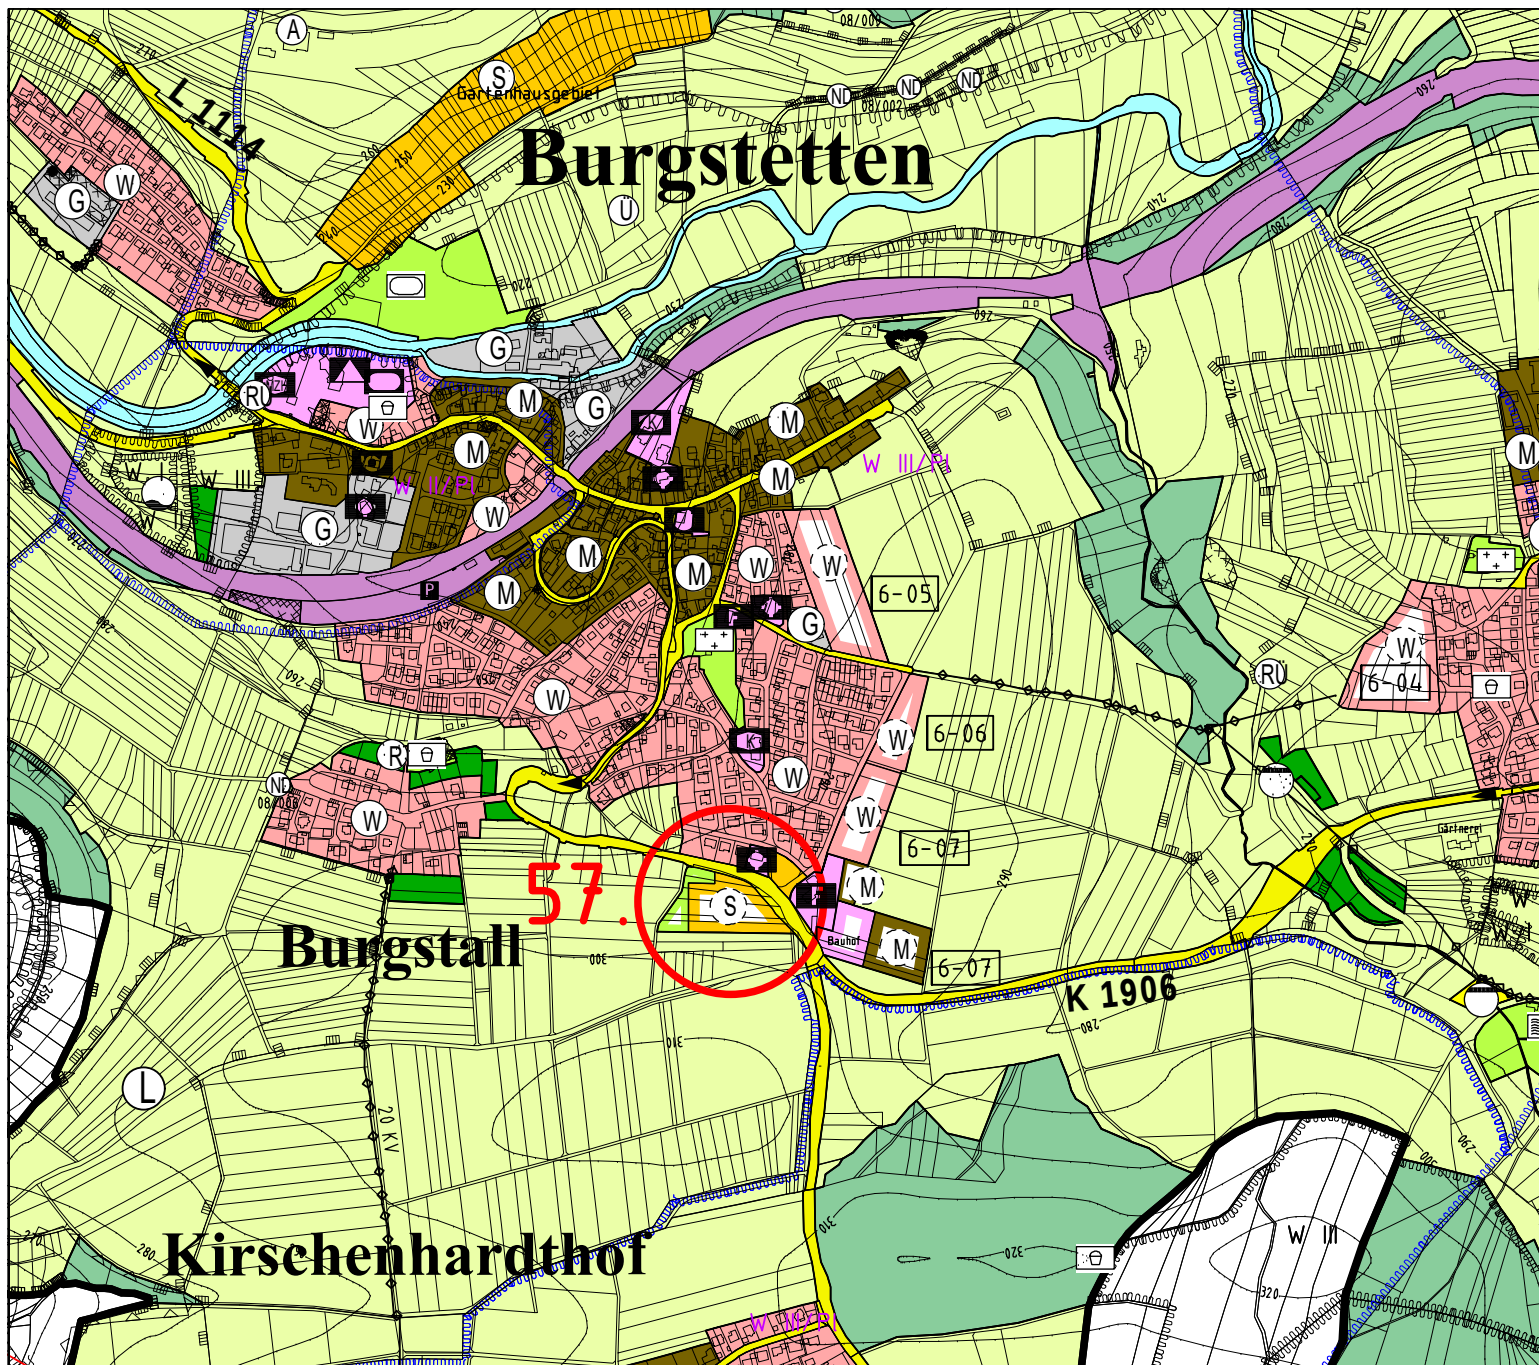

Flächennutzungsplan
der vVG Backnang

57. Änderung
Deckblatt

Gemeinde Burgstetten
Ortsteil Burgstall

Sonderbaufläche
Lebensmittelmarkt



Maßstab 1:10000

Backnang, 01.07.2019

Änderungen:

Stadtplanungsamt