


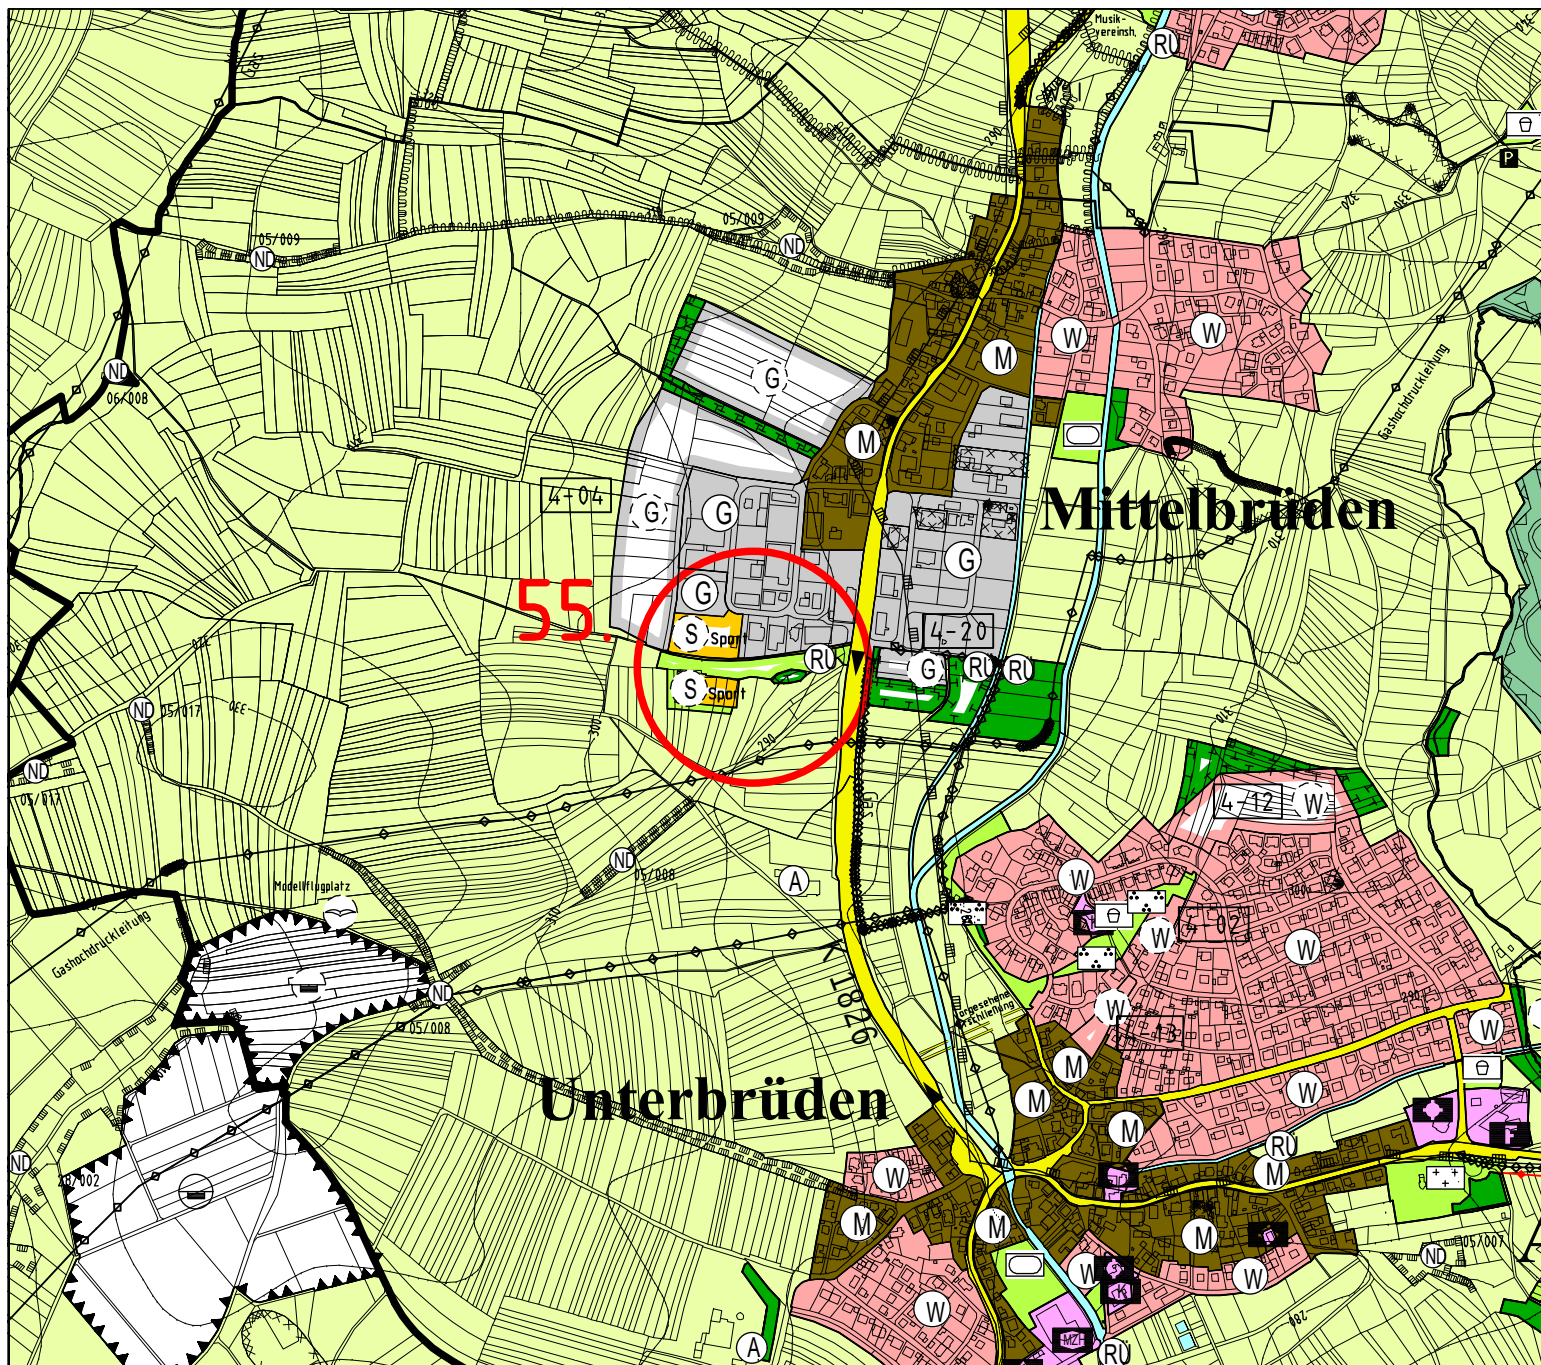

Flächennutzungsplan der vVG Backnang

55. Änderung
Deckblatt

Gemeinde Auenwald
Ortsteil Mittelbrüden

Änderung
Sonderbaufläche
(Tennisanlagen "Anwänder")

Rücknahme Flächen für
Ausgleichsmaßnahmen



Maßstab 1:10000

Backnang, 06.03.2019

Änderungen: 13.08.2019

Stadtplanungsamt