Zeichenerklärung Kanalisation:

best.	gepl.	
		Regenwasserkanal
		Mischwasserkanal
		Schmutzwasserkanal
		Straßenentwässerung
		Bachverdolung
		entfallender Kanal

- best. / gepl. / entf. Straßenablauf
- best. / gepl. / entf. Hausanschluss
- best. / gepl. / entf. Entwässerungsrinne
- Anschlusskanal / Grundleitung untersucht
- Anschlusskanal / Grundleitung nicht untersucht (vermuteter Verlauf)
- entfallender Anschlusskanal / Grundleitung untersucht
- entfallender Anschlusskanal / Grundleitung nicht untersucht (vermuteter Verlauf)
- geplanter Anschlusskanal Straßenablauf / Hausanschluss / Entwässerungsrinne

Zeichenerklärung Versorgungsleitungen:

best.	gepl.	entf.	
			Wasserleitung mit Wasserschacht
			Gasleitung
			gepl. Kopfloch Wasser + Gas

Hinweis:

Die Leitungen sind nachrichtlich übernommen. Die Angaben der genauen Lage der Leitungen in der Örtlichkeit hat der Auftragnehmer beim Leitungsträger zu veranlassen.

Projektskizze

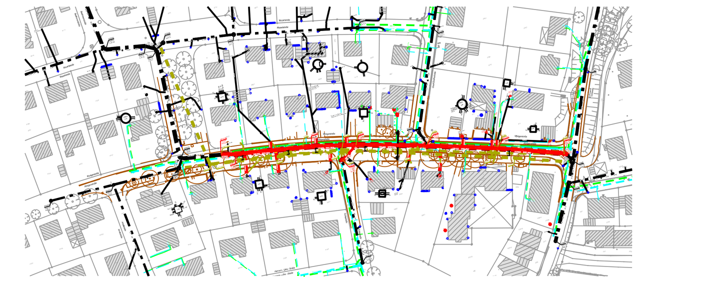

I·S·T·W PLANUNGSGESELLSCHAFT MBH

I·S·T·W PLANUNGSGESELLSCHAFT

Franckstraße 4
71636 Ludwigsburg
Telefon: 07141/24236-0
Telefax: 07141/24236-99

Lederstraße 11
75365 Calw
Telefon: 07051/59701-0
Telefax: 07051/59701-99

Am Schuppach 3
74523 Schwäbisch Hall
Telefon: 0791/202386-0
Telefax: 0791/202386-99

Auftraggeber

Große Kreisstadt Backnang
Stadtentwässerung
Stiftshof 20
71522 Backnang

BACKNANG BK
Die Murr-Metropole

Bauvorhaben

Kanalerneuerung Röntgenstraße

Planinhalt

Lageplan Ver- und Entsorgung

Planungsphase

Vorplanung August 2019

Ludwigsburg, den 05. August 2019

Auftraggeber

Höhensystem	Koordinatensystem	Stand Kataster
[X] DHHN12 (GBH130)	[X] Gauß-Krüger [-] UTM	-
[-] DHHN92 (GBH160)	0 2.5 5 7.5 10m	bearbeitet/gezeichnet La/Sp
[-] DHHN2016 (GBH170)	Maßstab 1:250	geprüft Mai
		Fertigung

Projekt-Nr.	lfd_Nr.	LPH	Gewerk	Beilagen-Nr.	Planart	Index
0430012	01	V	KAN	02_100	LPN	-

Geobasisdaten © Landesamt für Geoinformation und Landentwicklung Baden-Württemberg, www.lgl-bw.de, Az.: -
Geofachdaten © Landesvermessung Baden-Württemberg

B:\Projekte\0430\0430012-00\04_CAD\04_Layout\0430012_01_V_KAN_02_100_LPN.dgn