


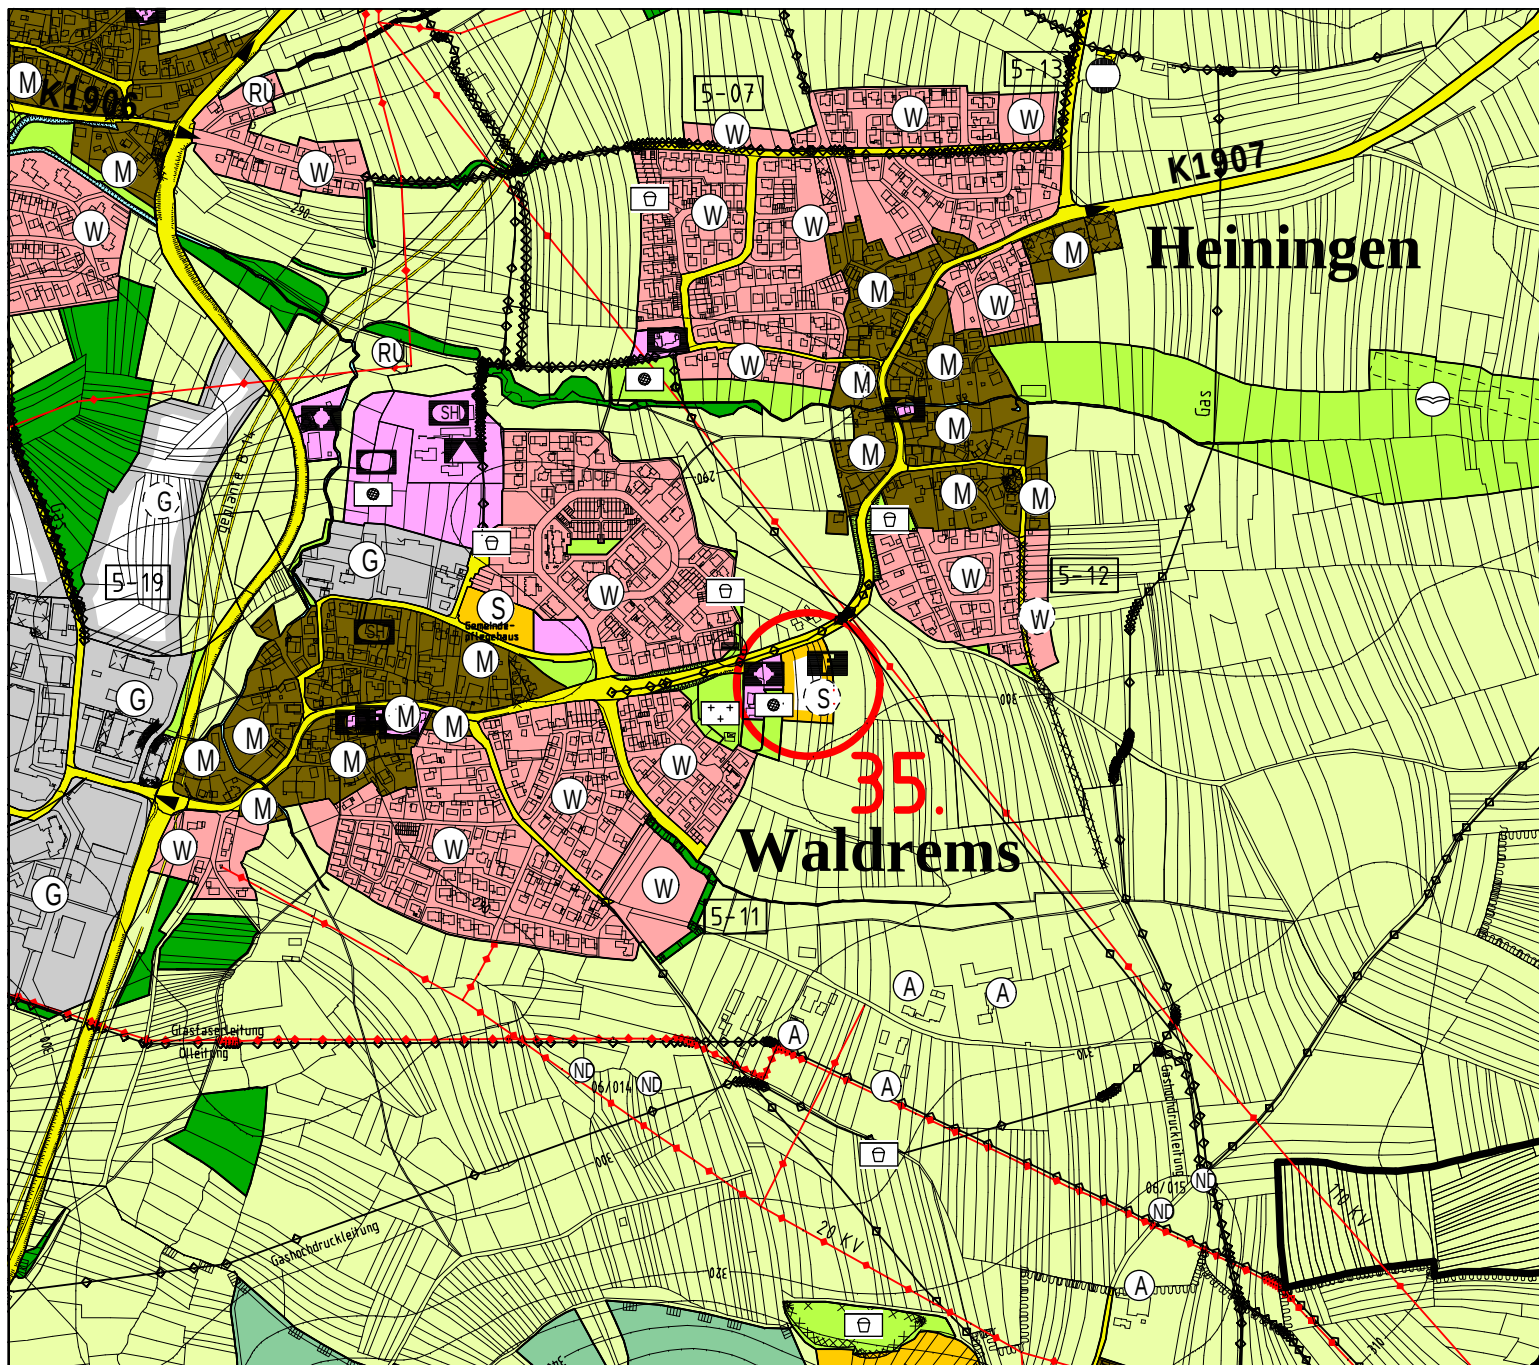

Flächennutzungsplan der vVG Backnang

35. Änderung
Deckblatt

Stadt Backnang
Stadtteil Waldrems

Sonderbaufläche
Feuerwehrstandort



Maßstab 1:10000

Backnang, 29.08.2018

Änderungen:

Stadtplanungsamt