


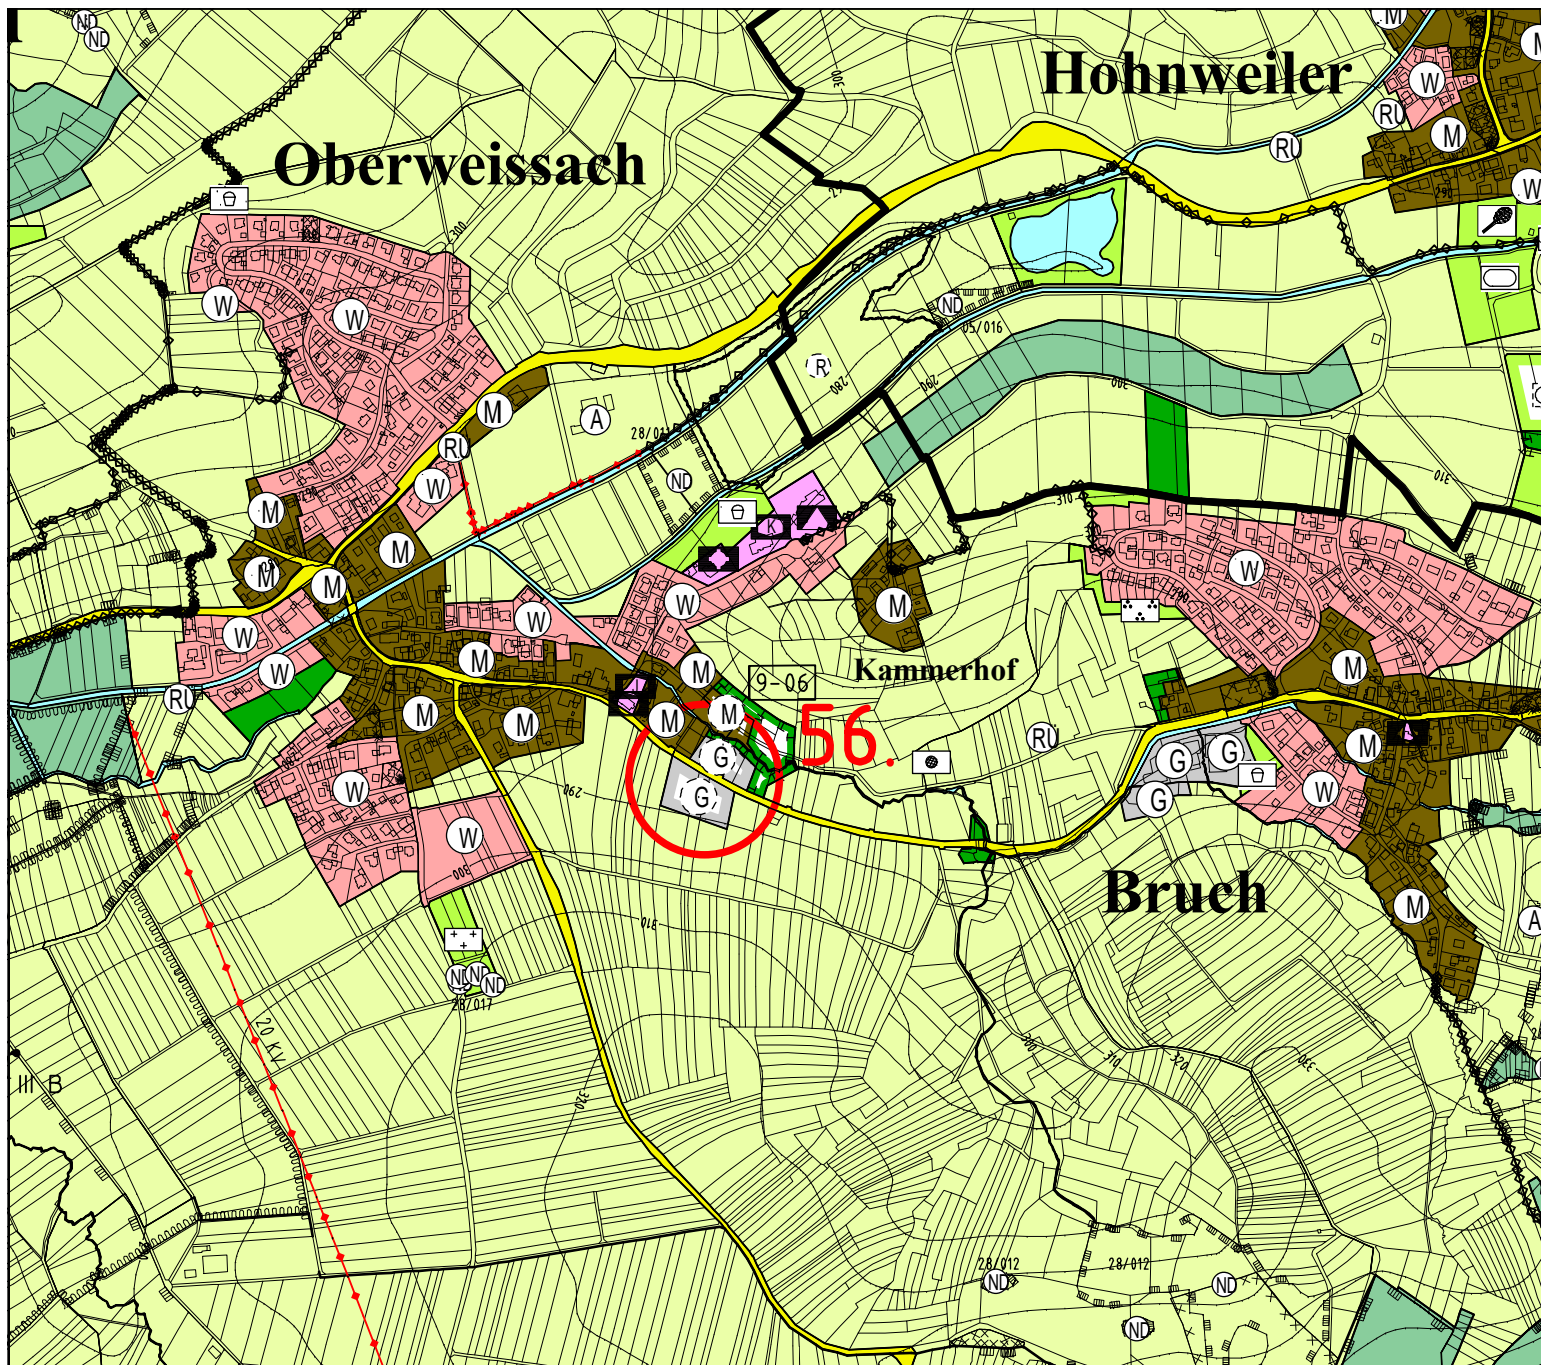

Flächennutzungsplan
der vVG Backnang

56. Änderung
Deckblatt

Gemeinde
Weissach im Tal
Ortsteil Oberweissach

Gewerbliche Baufläche
Stockwiesen



Maßstab 1:10000

Backnang, 28.03.2019

Änderungen:

Stadtplanungsamt