
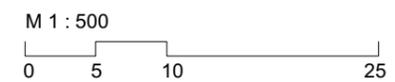
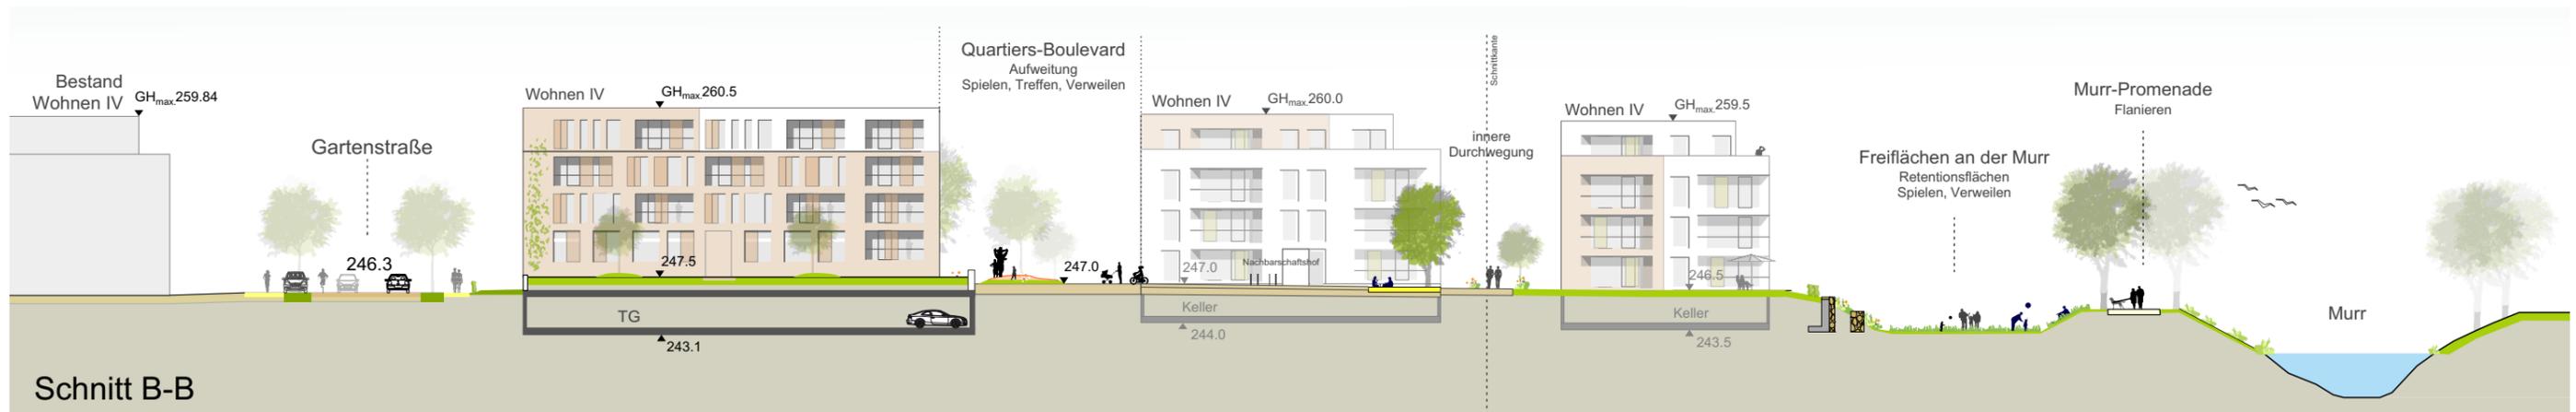
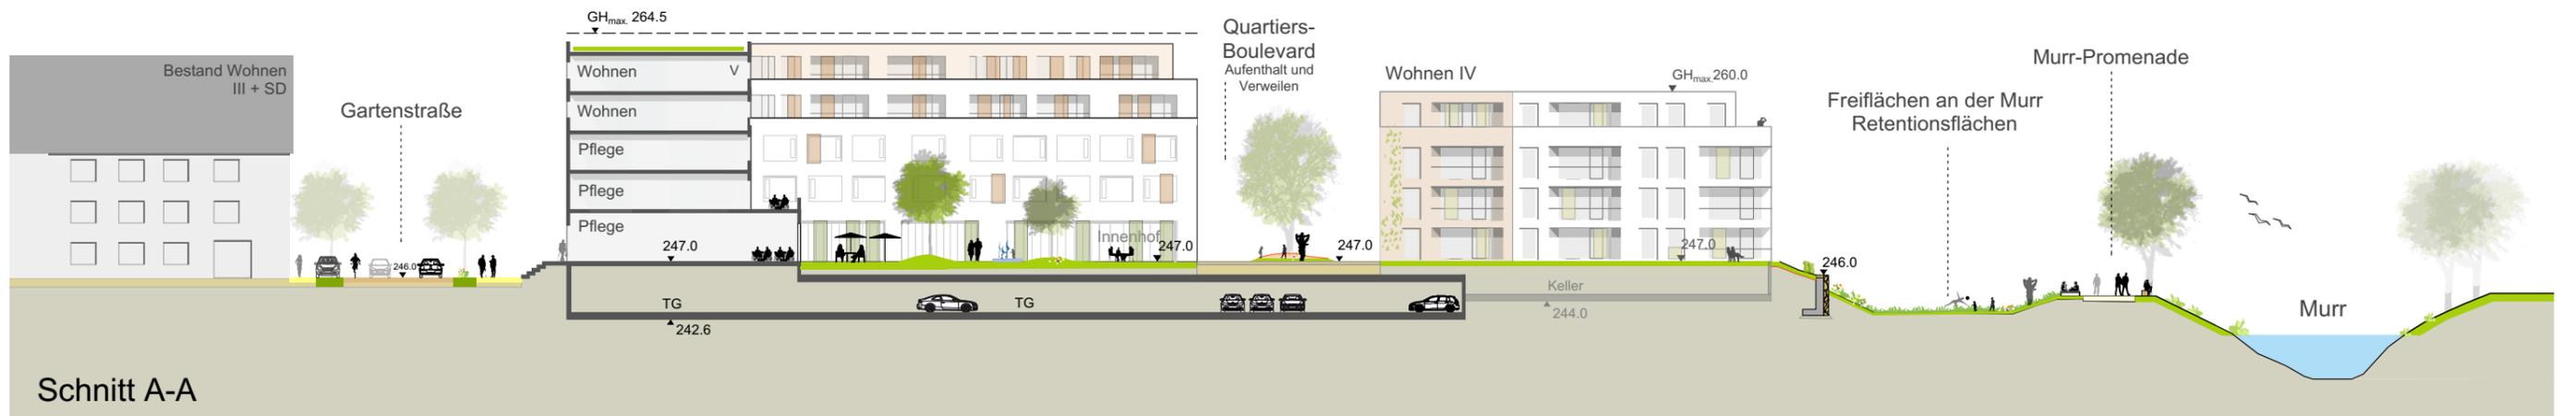


M 1:100 / Schemaschnitt TG

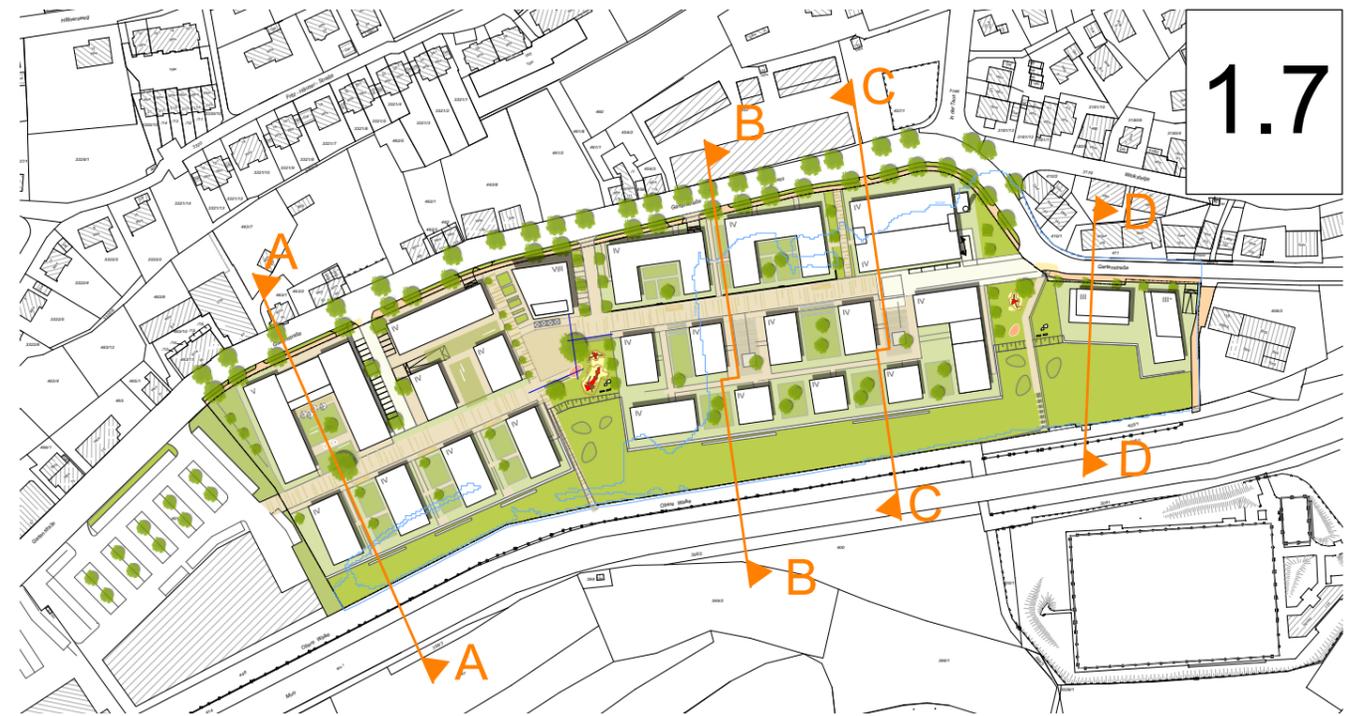


DIBAG
 Entwicklungsfläche Obere Walke, Backnang
 Städtebauliches Konzept Urbanes Wohnen



Rahmenplan 2020
Schemaschnitte

Stand: 19.06.2020


Planfertiger:
WICK + PARTNER
 ARCHITEKTEN STADTPLANER
 Gälnkopf 18 | 70192 Stuttgart
 T. 0711. 25509550
 info@wick-partner.de

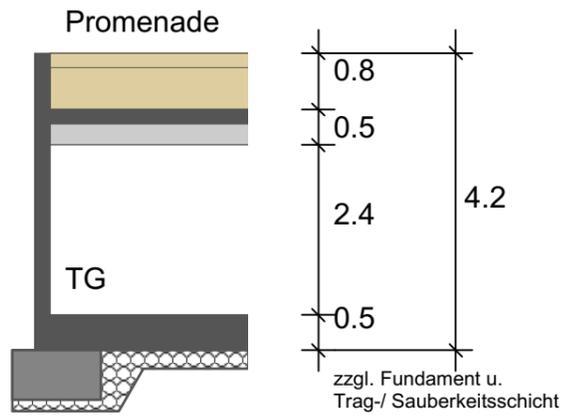


M 1:100 / Schemaschnitt TG

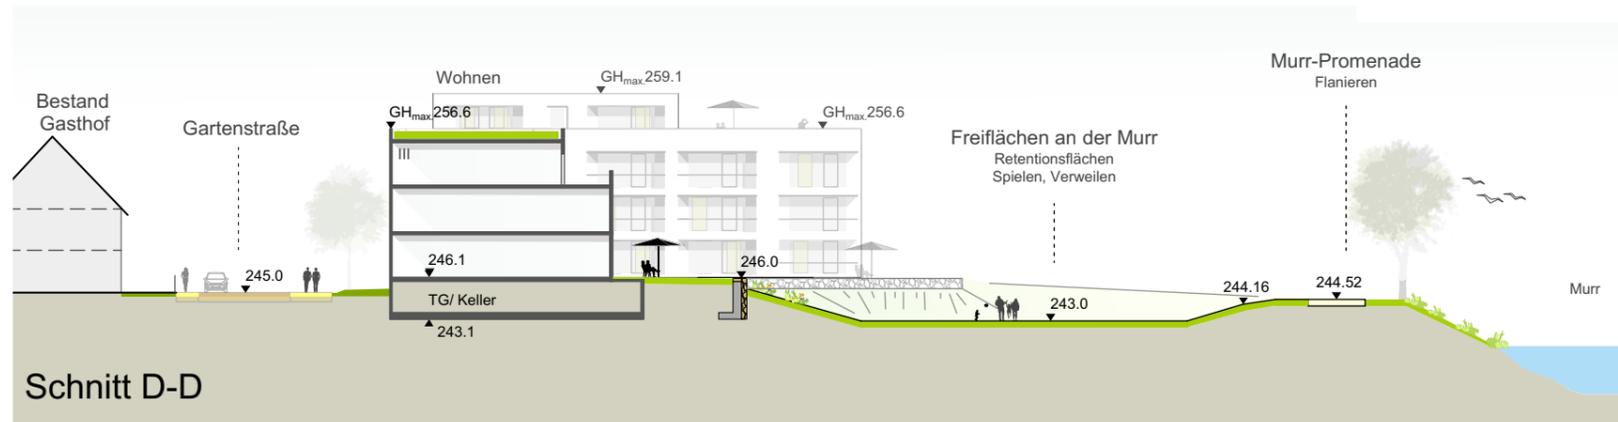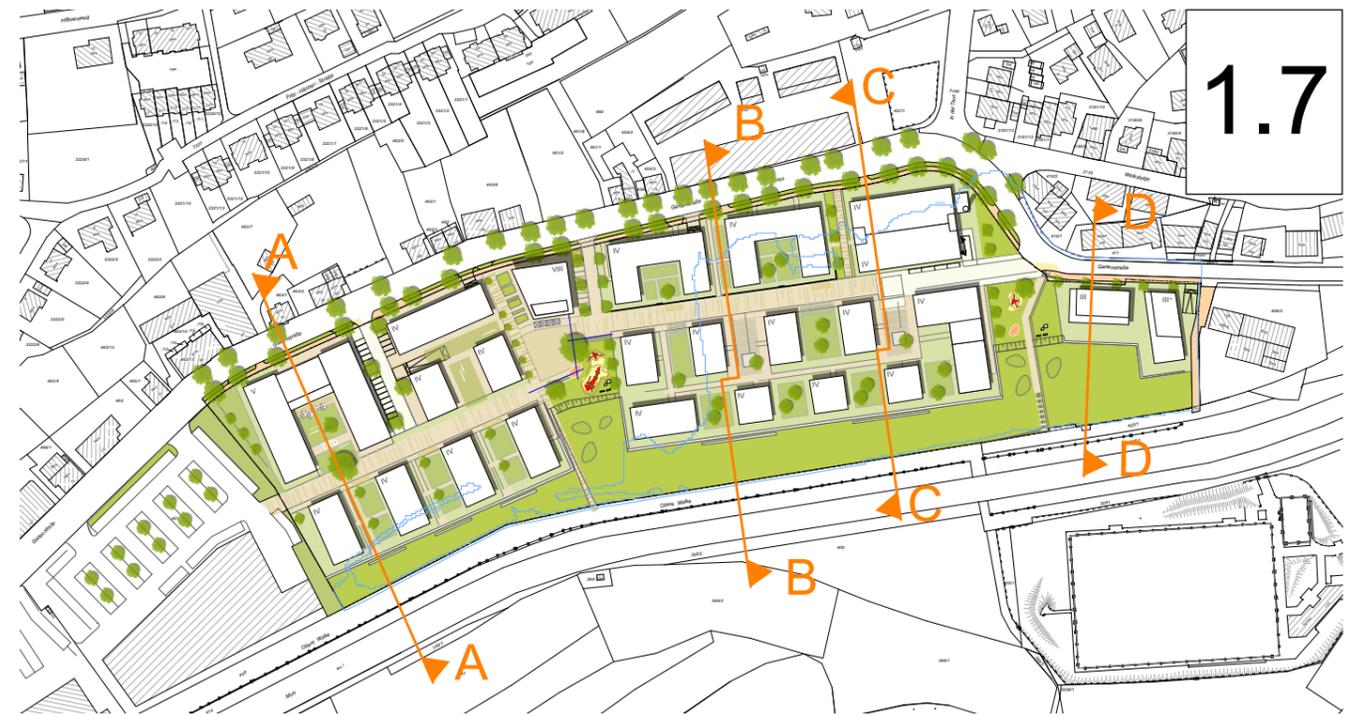

Schnitt D-D

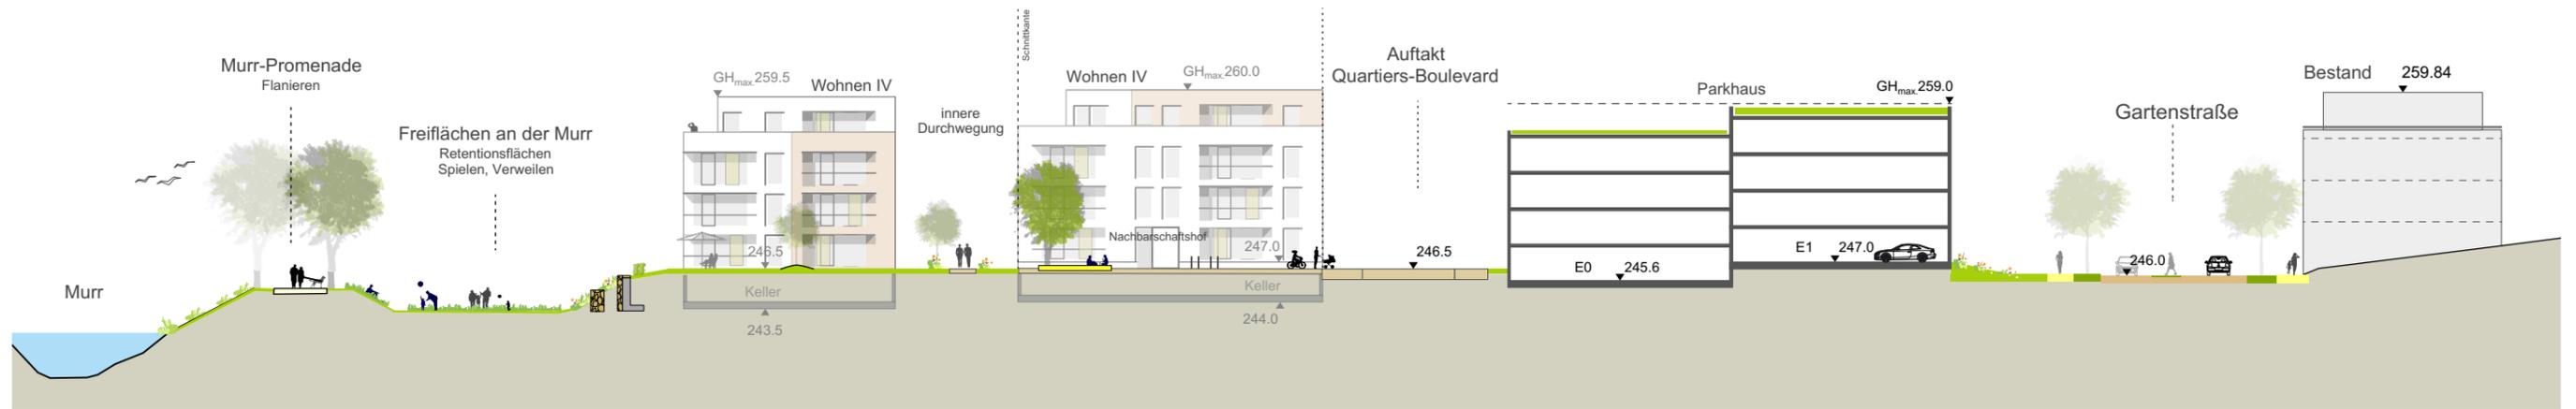

Schnitt C-C

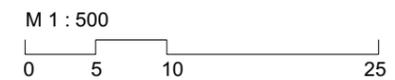

DIBAG
 Entwicklungsfläche Obere Walke, Backnang
 Städtebauliches Konzept Urbanes Wohnen

Rahmenplan 2020
Schemaschnitte

Stand: 19.06.2020

