


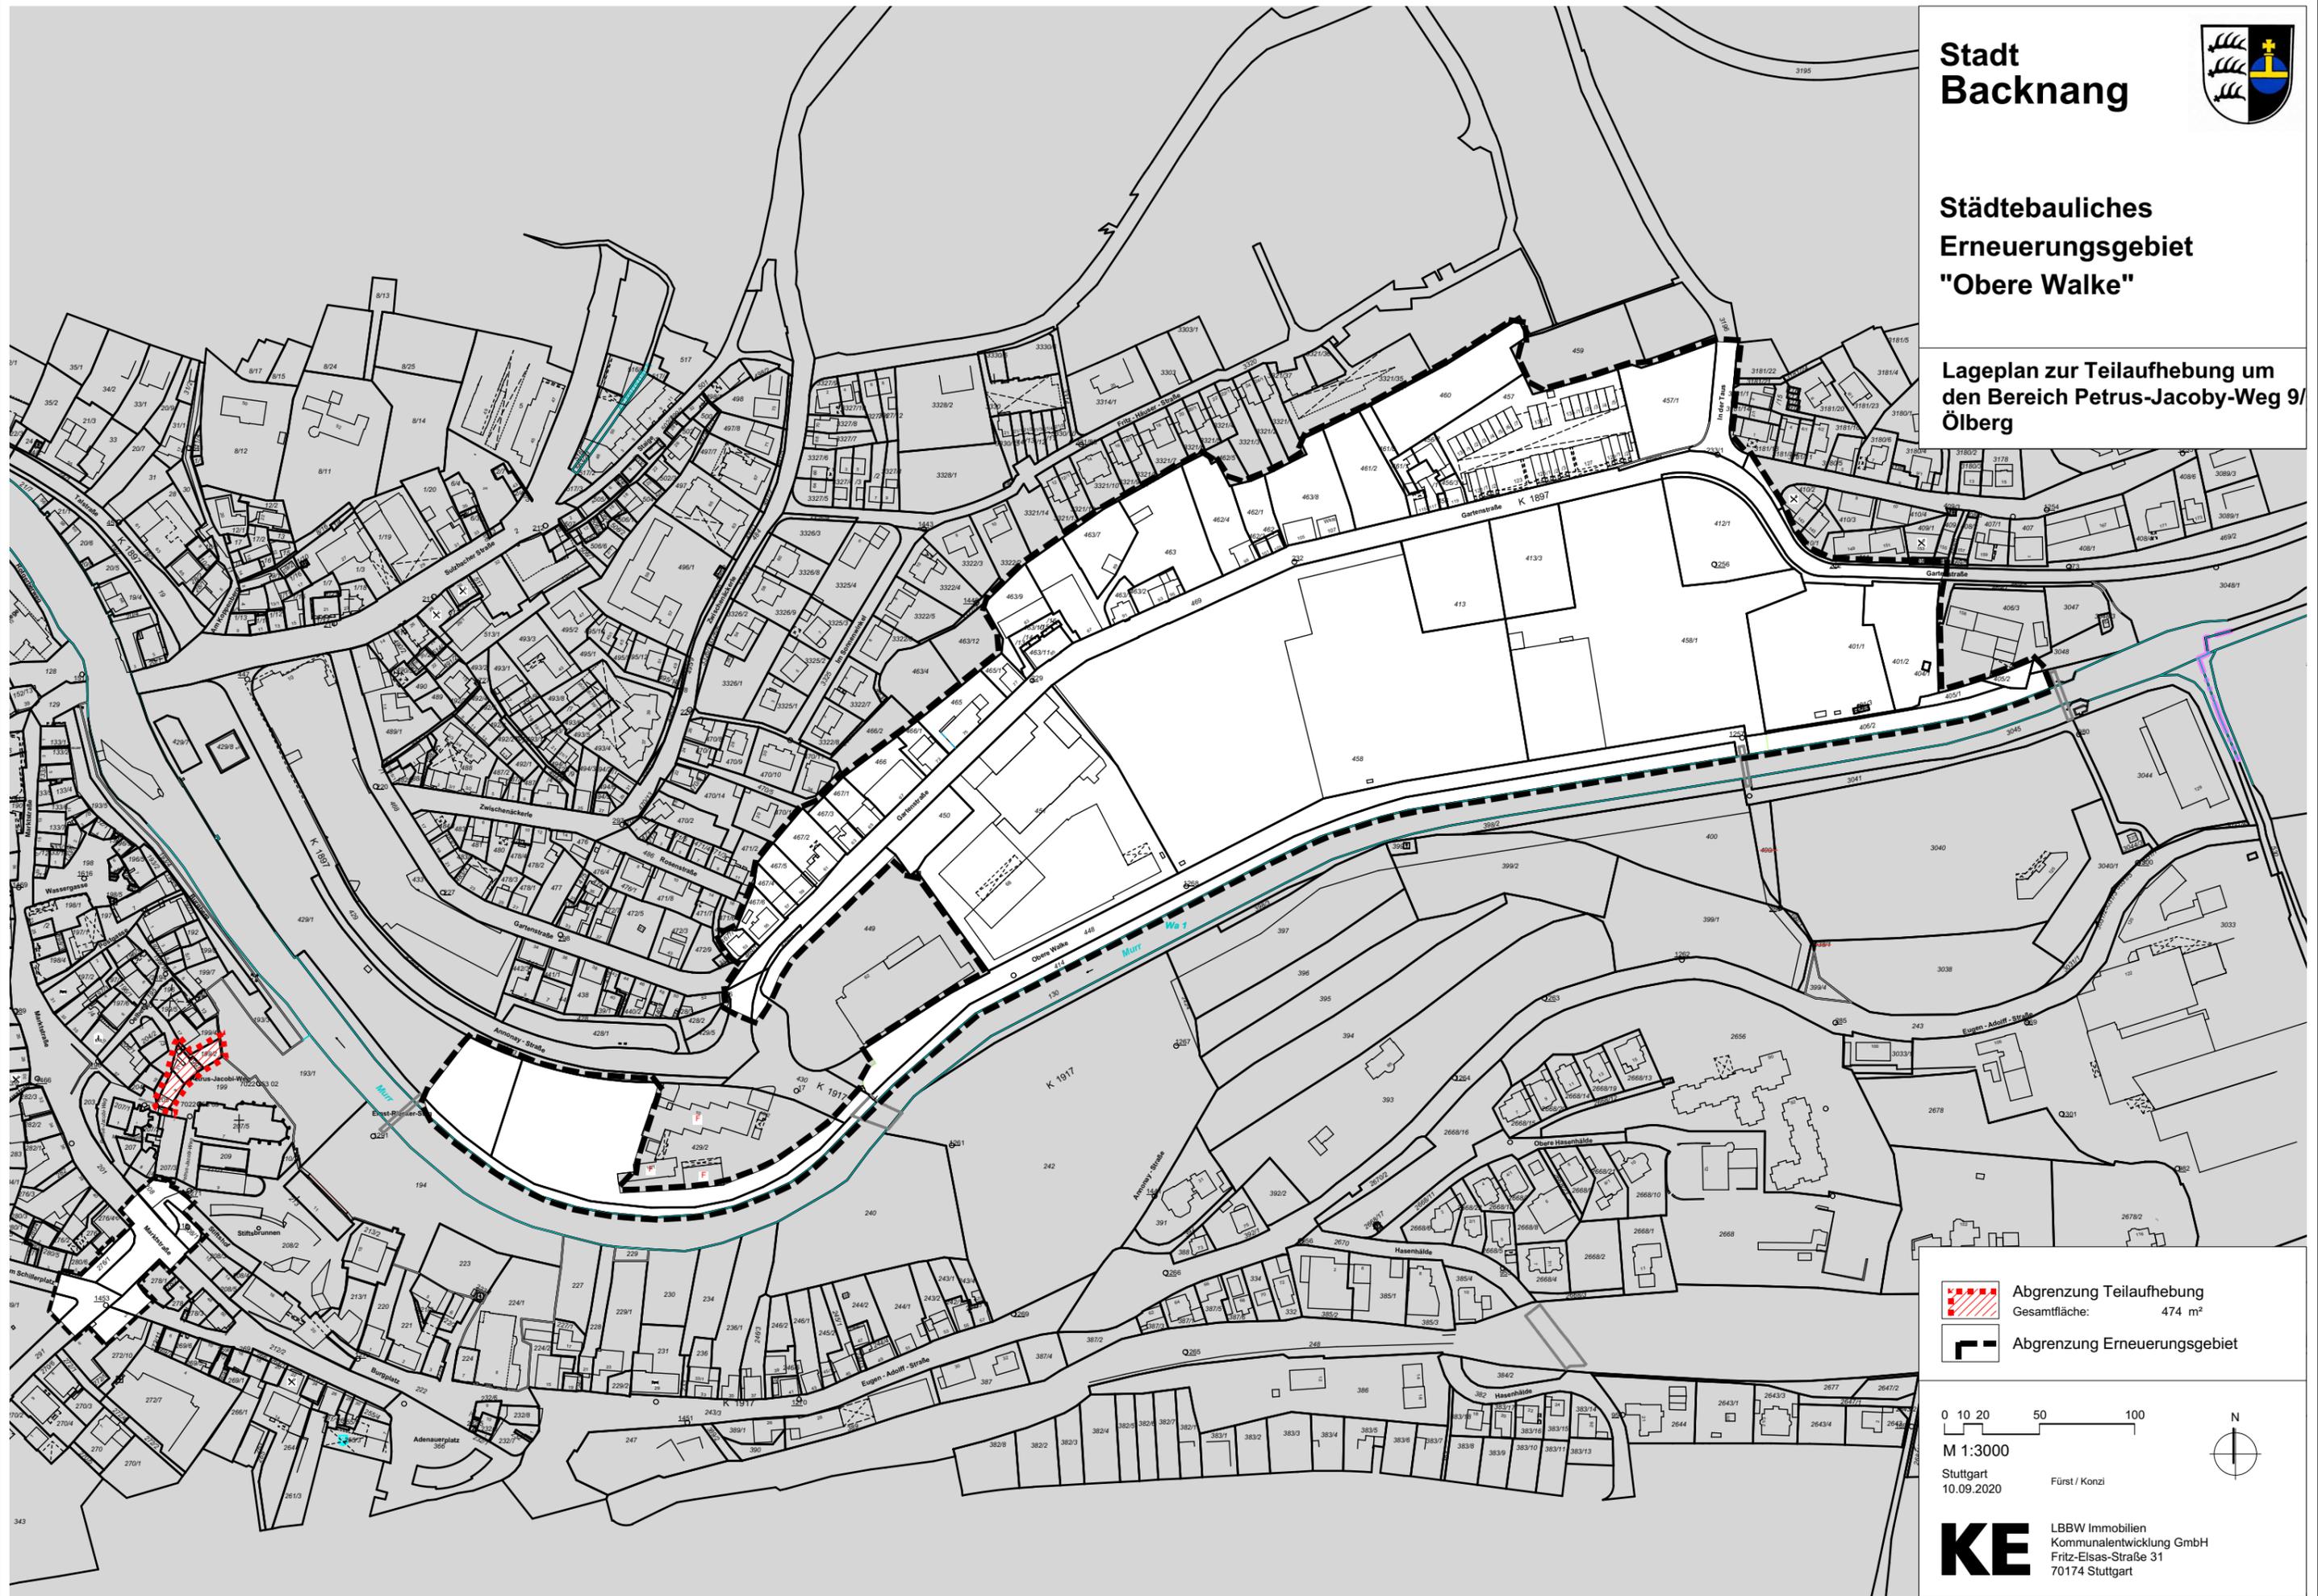

Städtebauliches
Erneuerungsgebiet
"Obere Walke"

Lageplan zur Teilaufhebung um
den Bereich Petrus-Jacoby-Weg 9/
Ölberg



-  Abgrenzung Teilaufhebung
Gesamtfläche: 474 m²
-  Abgrenzung Erneuerungsgebiet

0 10 20 50 100
M 1:3000
Stuttgart 10.09.2020 Fürst / Konzi



KE LBBW Immobilien
Kommunalentwicklung GmbH
Fritz-Eisas-Straße 31
70174 Stuttgart