


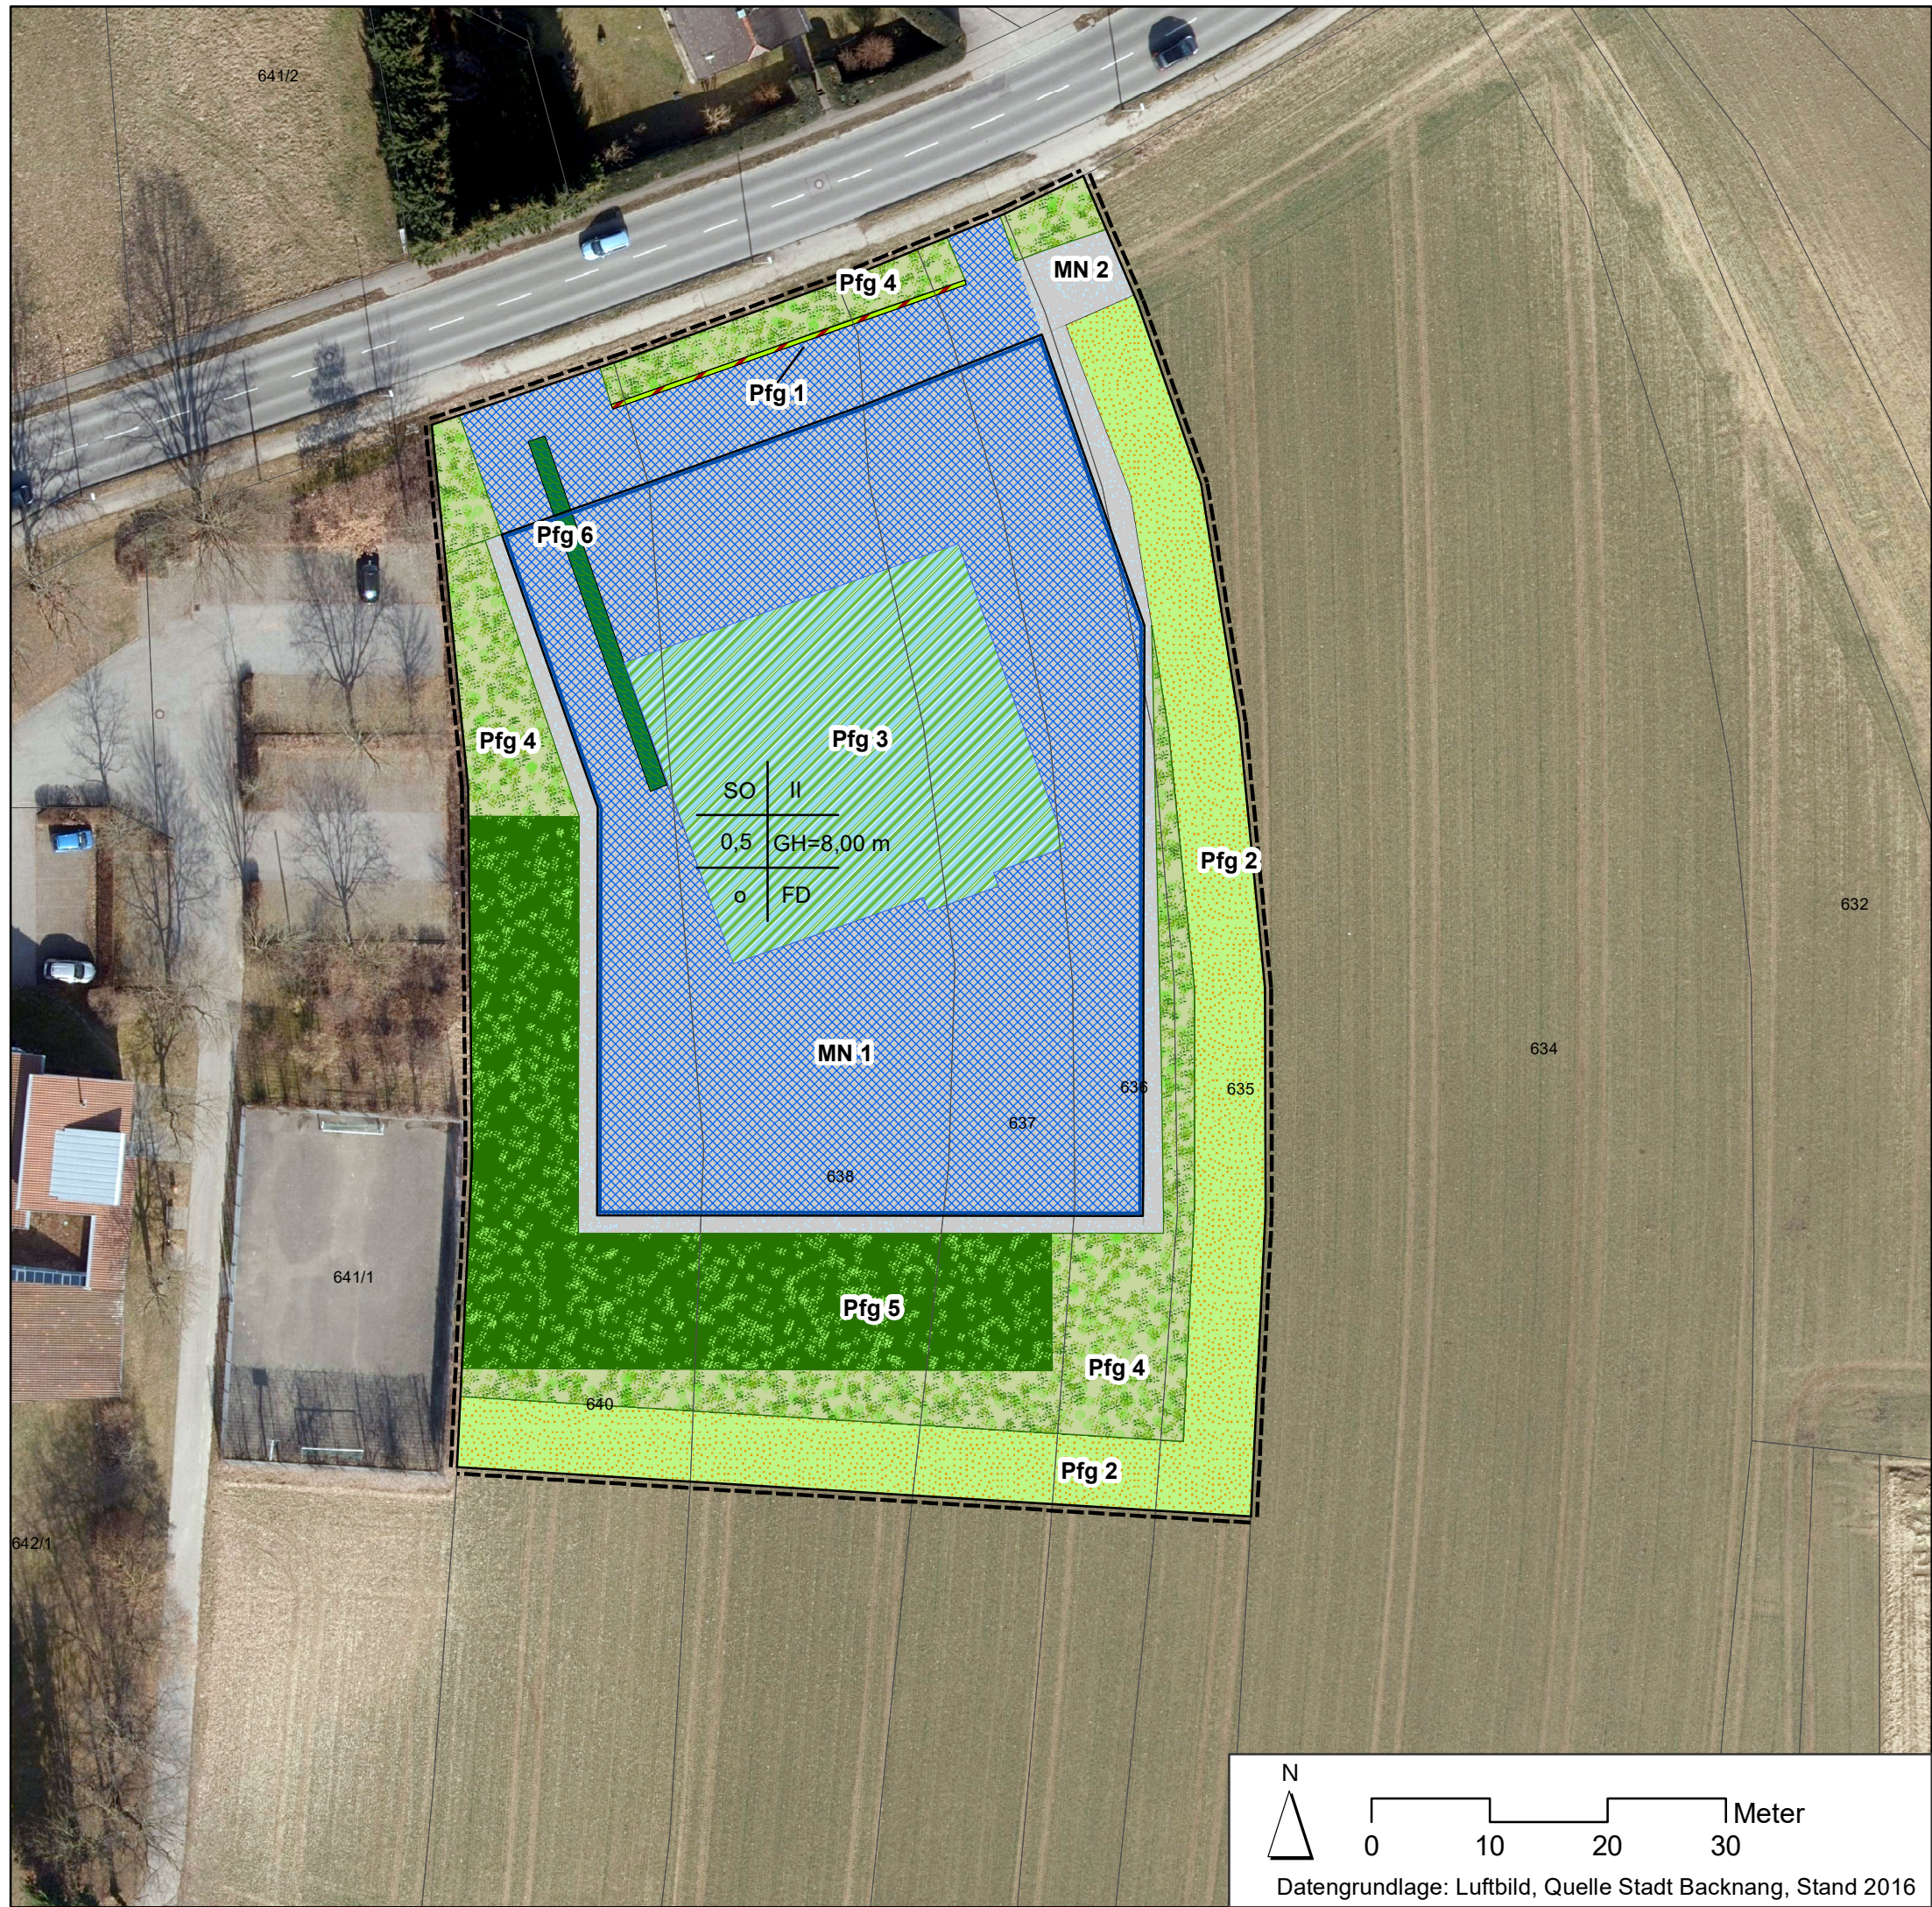

Grünordnungsplan zum Bebauungsplan "Ebene"

Anlage 9.1.2 - Maßnahmenplan

Pflanzgebote nach § 9 Abs. 1. Nr. 25a BauGB

Pfg 1: Begrünung der Lärmschutzwand

Pfg 3: Dachbegrünung

Pfg 4: Begrünung privater Grünflächen

Pfg 5: Begrünung des Lärmschutzwalls

Pfg 6: Pflanzung von naturnaher Hecke und Sträuchern

Pflanzgebote nach § 9 Abs. 1. Nr. 20 i.V.m. 25a BauGB

Pfg 2: Entwicklung von Grünland als Blühstreifen

Flächen für Maßnahmen zur Vermeidung und Verminderung

MN 1: Flächen und Wege mit wassergebundener Decke

MN 2: Niederschlagswasserbehandlung (hier: Schotterstreifen zur Versickerung)

Für weitere Maßnahmen zur Verminderung (MN) und Hinweise zur Vermeidung (V) von Beeinträchtigungen - siehe Textteil

Nachrichtlich übernommen

Baufenster

Flurstücke

Geltungsbereich Bebauungsplan "Ebene"

Grundlage: Entwurf Wypior - Stand: 12/03/2020 und Bebauungsplan - Stand: 28/07/2020

Grünordnungsplan			
Umweltbericht zum Bebauungsplan "Ebene"			
Vorhaben-träger: Karte:	Stadt Backnang Grün-ordnungs-plan	Datum	Zeichen/ Unterschrift
		bearbeitet 30/07/2020	Gö
		gezeichnet 30/07/2020	Gö
Maßstab in A3:	1:500	geprüft 31/07/2020	Kh

PLANUNG+UMWELT
Stuttgart+Berlin www.planung-umwelt.de

Planungsbüro Prof. Dr. Michael Koch

Hauptsitz Stuttgart:
Felix-Dahn-Straße 6
70597 Stuttgart
Tel.: 0711/ 97668-0 Fax: -33
E-Mail: Info@planung-umwelt.de

Büro Berlin:
Dietzgenstraße 71
13156 Berlin
Tel.: 030/ 477506-14 Fax: -15
Info.Berlin@planung-umwelt.de