




Ansicht West

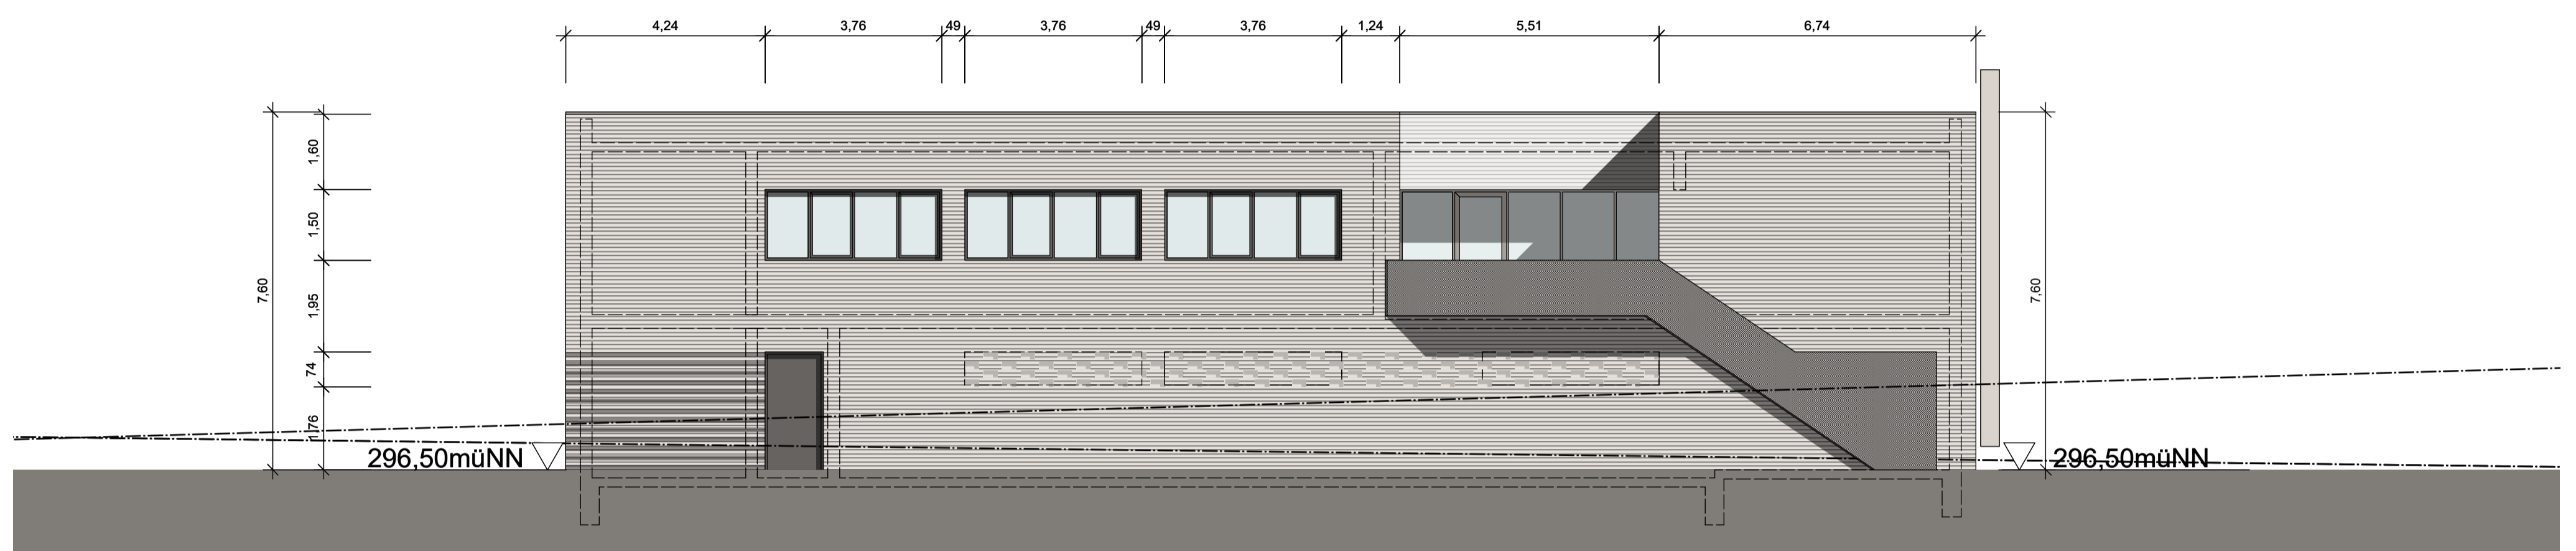

Ansicht Süd

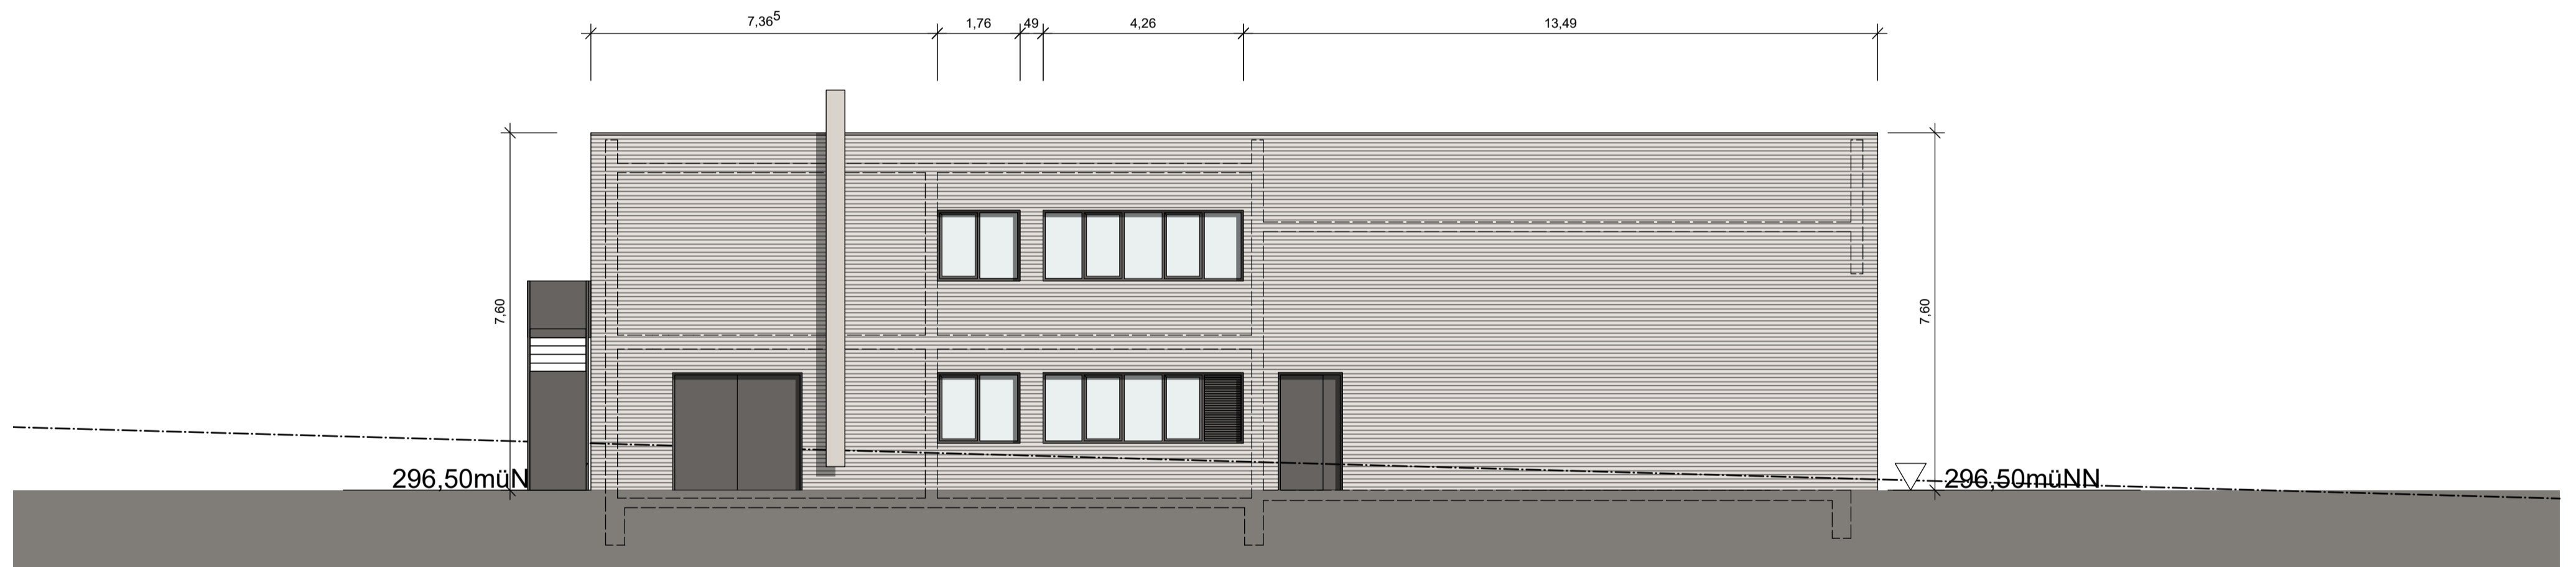

Ansicht Ost

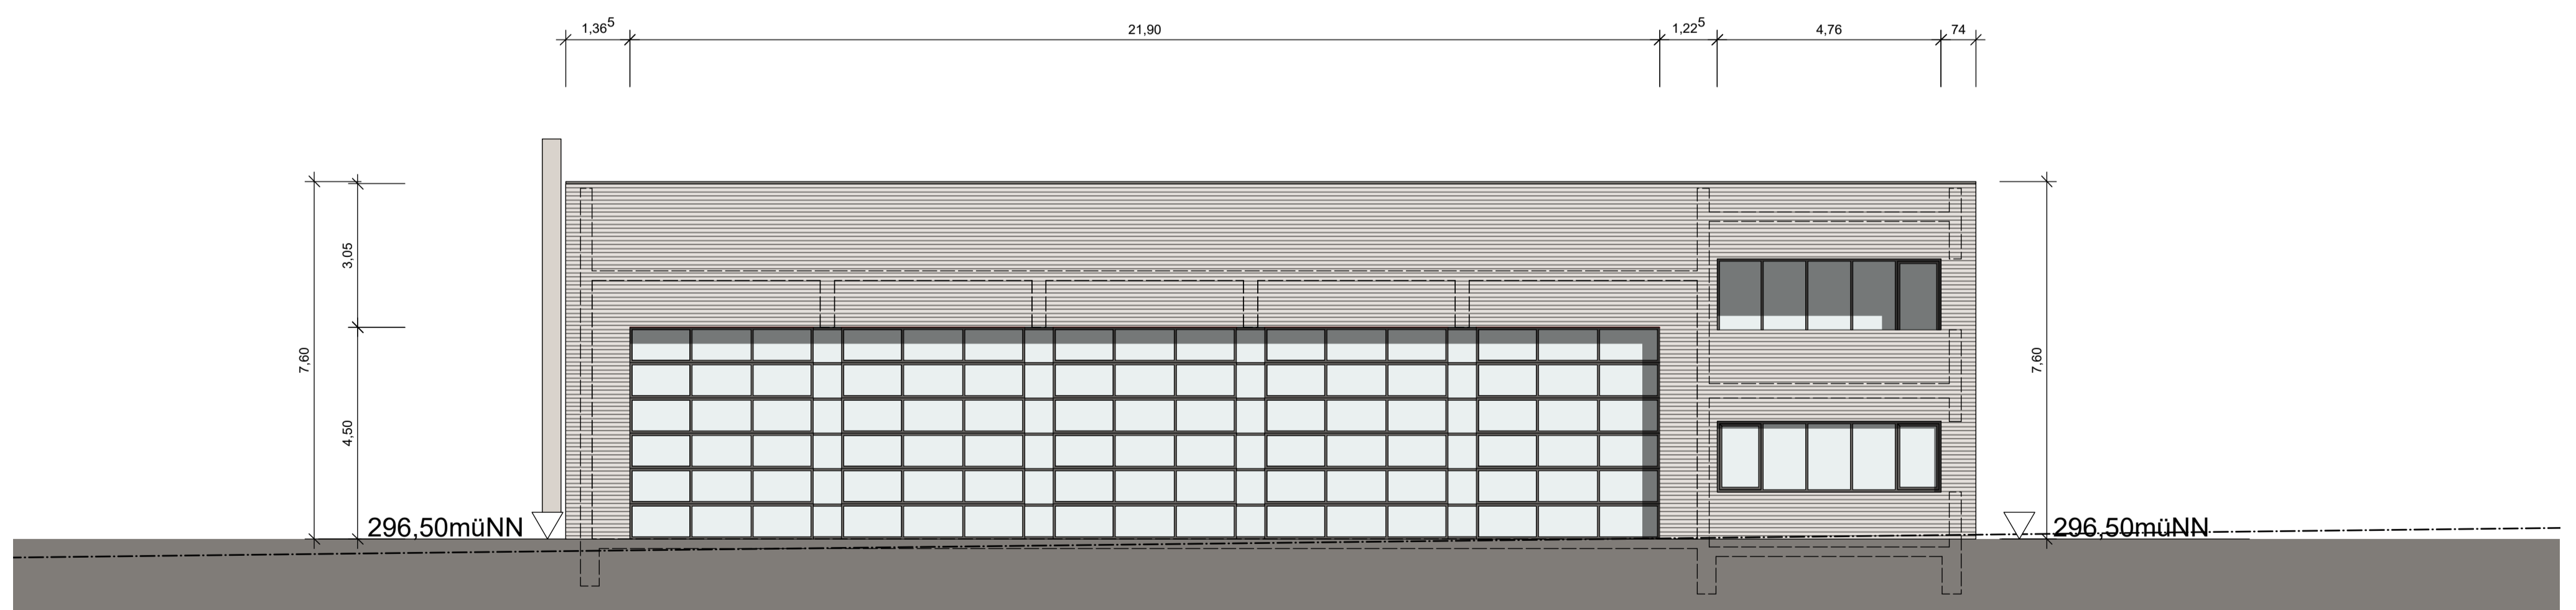

Ansicht Nord

Entwurfsplanung 24.06.2020
 Änderungen 21.09.2020

| | |
|---|--|
| Projekt Neubau Feuerwehrhaus Backnang Süd | Projektnummer EP-5 D |
| Ansichten | Gez. M.Wypior |
| Auftraggeber Stadt Backnang | Datum gez. 12.05.2020 |
| | Datum gepr. 21.09.2020 |
| Planverfasser Martin Wypior Freier Architekt Lothringer Str. 11 70435 Stuttgart Tel.: 0711-3890446 | Maßstab 1:100 |
| | Datenname FWH Backnang Fluchttreppe Wy.vwx |