



Schnitt A-A

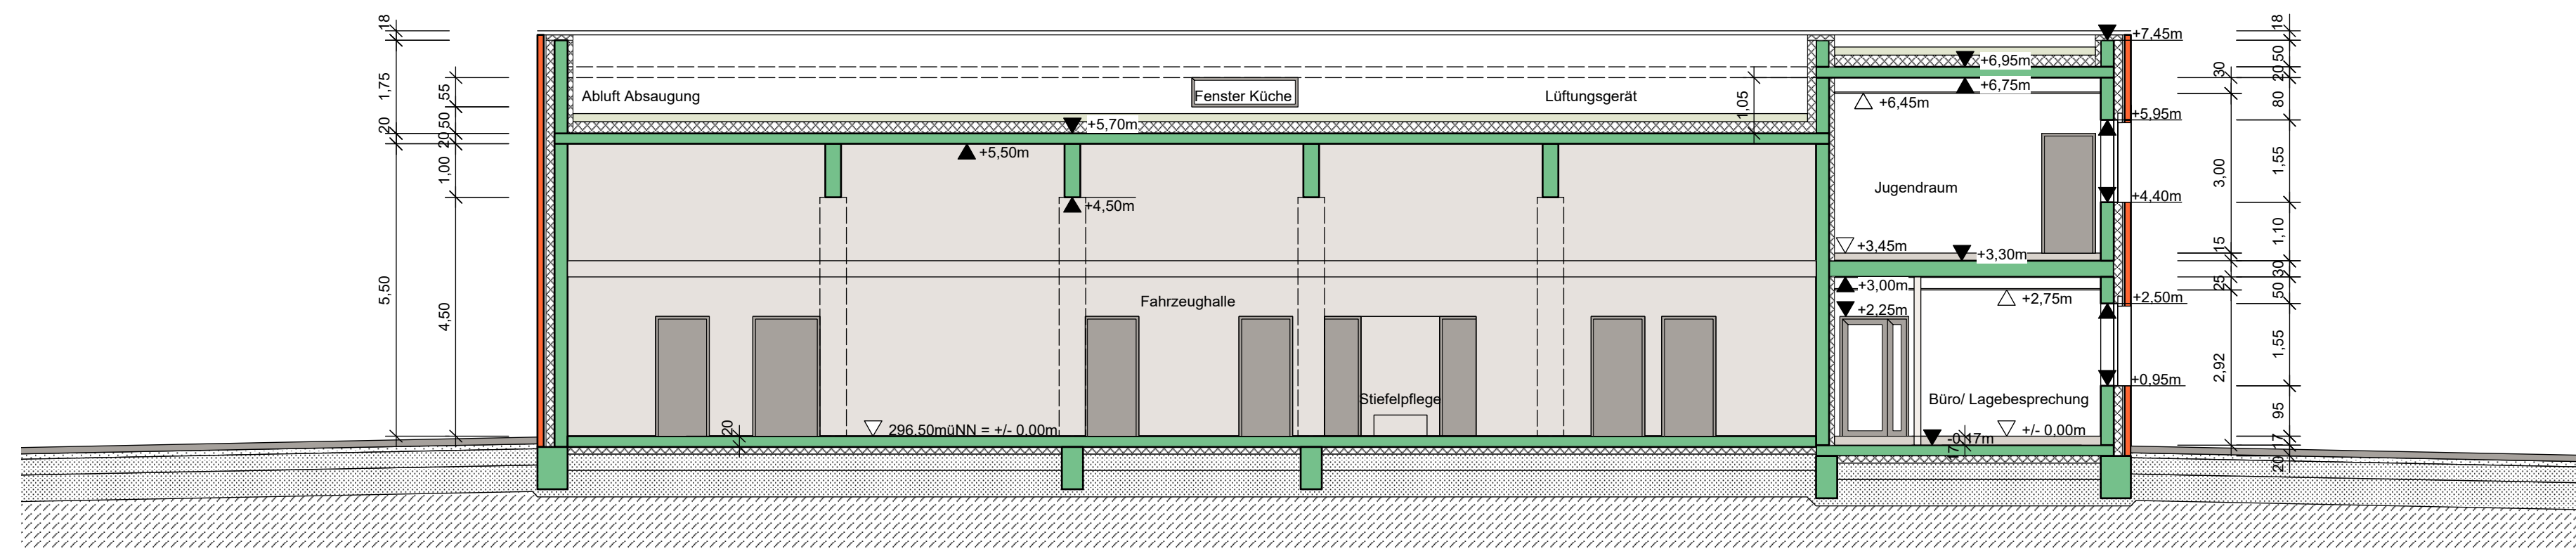

Schnitt B-B

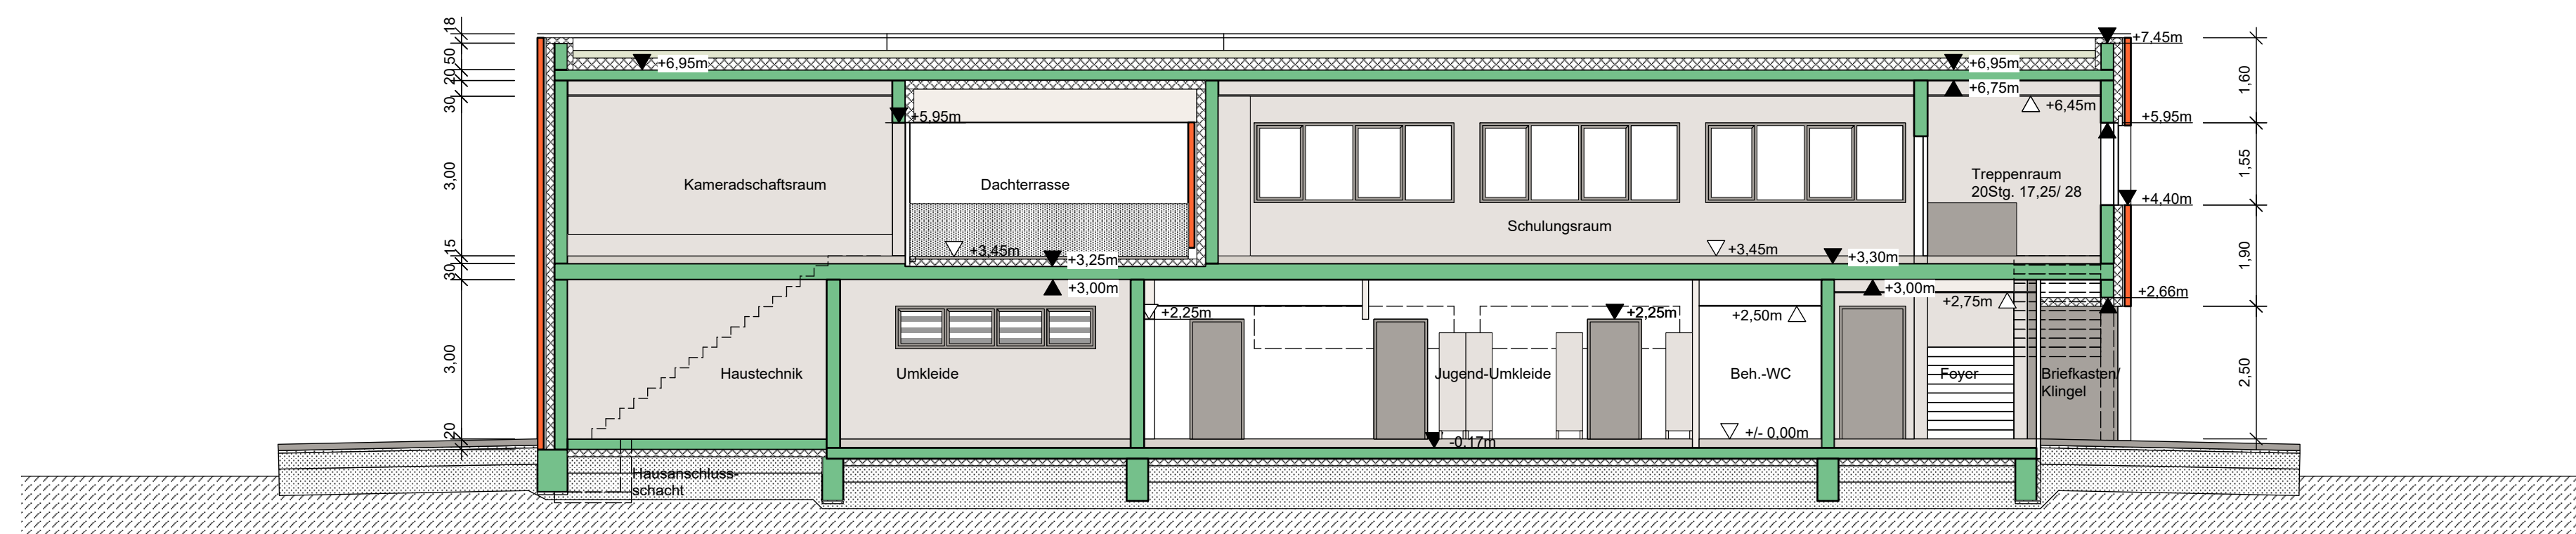

Schnitt C-C

Entwurfsplanung 24.06.2020
 Änderungen 21.09.2020

Projekt Neubau Feuerwehrhaus Backnang Süd Schnitte	Projektnummer
	Plannummer EP-6 C
Auftraggeber Stadt Backnang	Gez. M. Wypior
	Datum gez. 18.05.2020
Planverfasser Martin Wypior Freier Architekt Lothringer Str. 11 70435 Stuttgart Tel.: 0711-3890446	Datum gepr. 21.09.2020
	Maßstab 1:100
	Dateiname FWH Backnang Fluchttreppe Wy.vwx