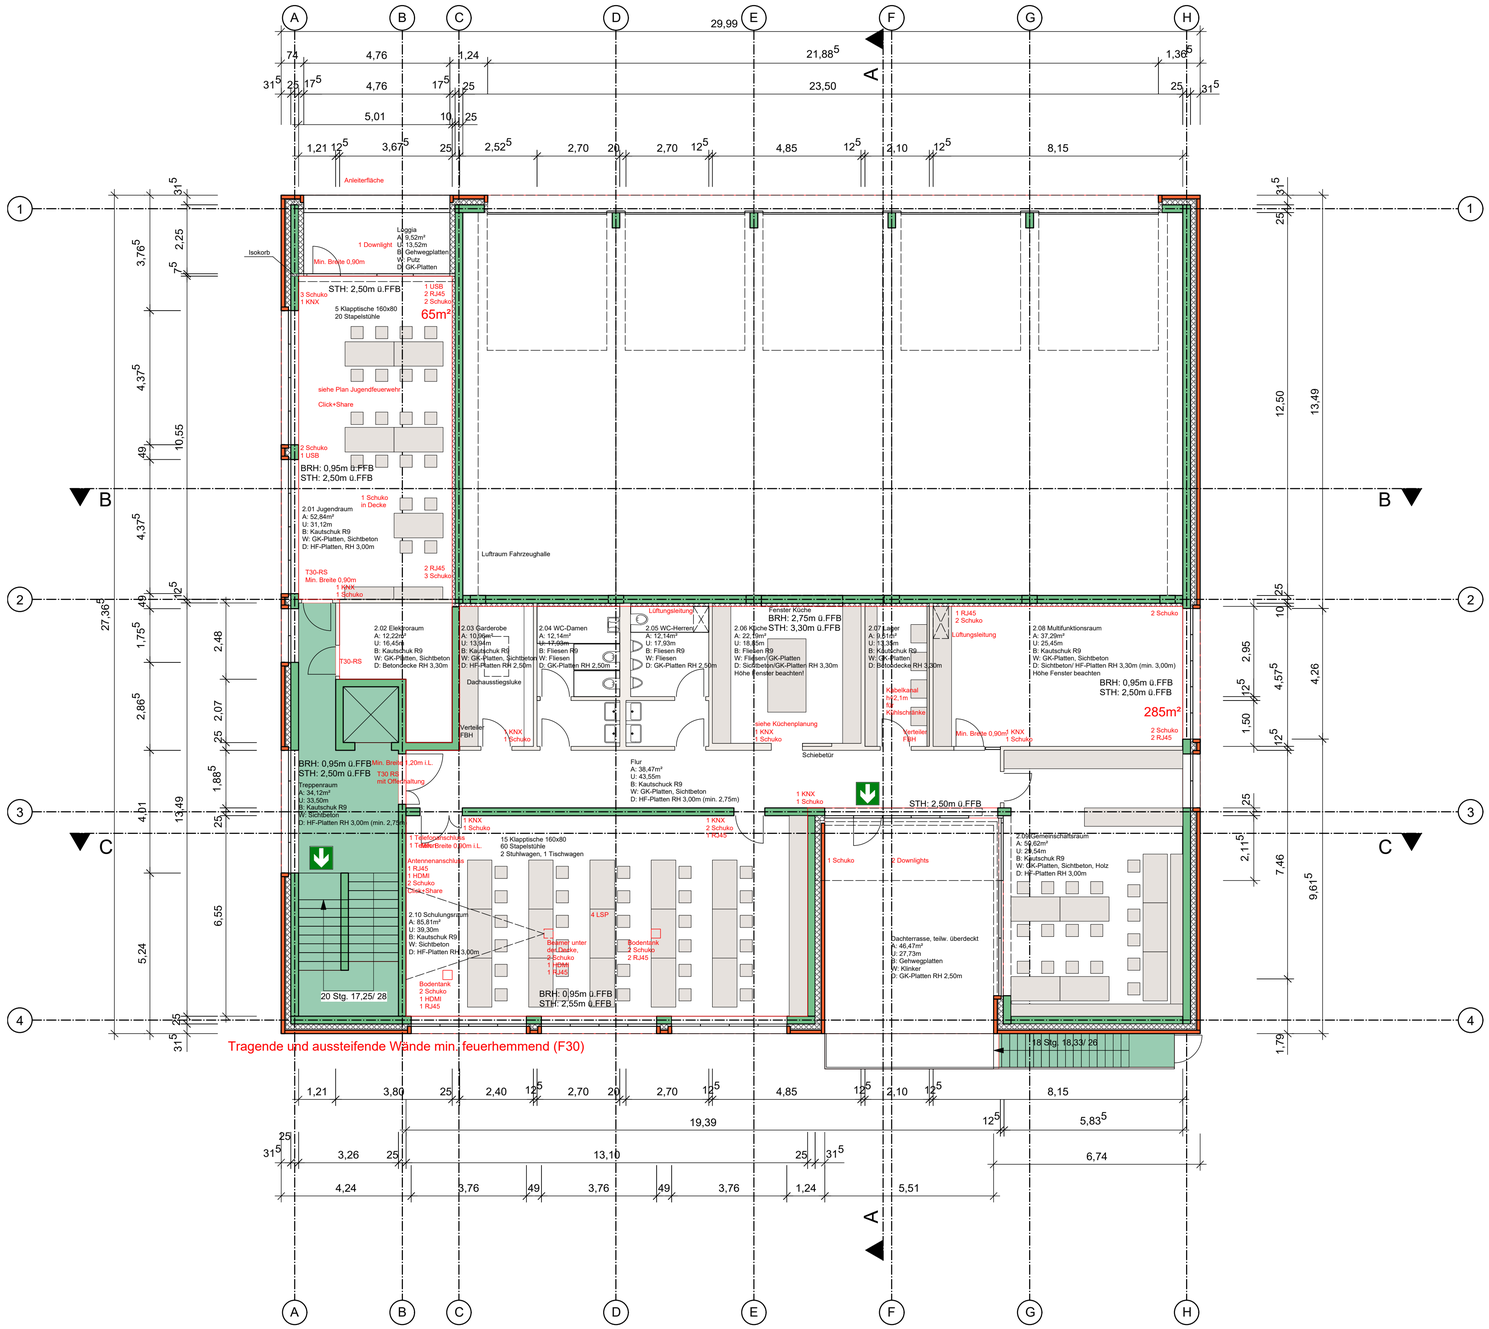

Entwurfsplanung 24.06.2020

Änderungen 21.09.2020

Projekt Neubau Feuerwehrhaus Backnang Süd Grundriss OG	Projektnummer
	Plannummer EP-4 G
	Gez. M.Wypior
Auftraggeber Stadt Backnang	Datum gez. 12.05.2020
	Datum gepr. 21.09.2020
Planverfasser Martin Wypior Freier Architekt Lothringer Str. 11 70435 Stuttgart Tel.: 0711-3890446	Maßstab 1:100
	Dateiname FWH Backnang Fluchttreppe Wy.vwx