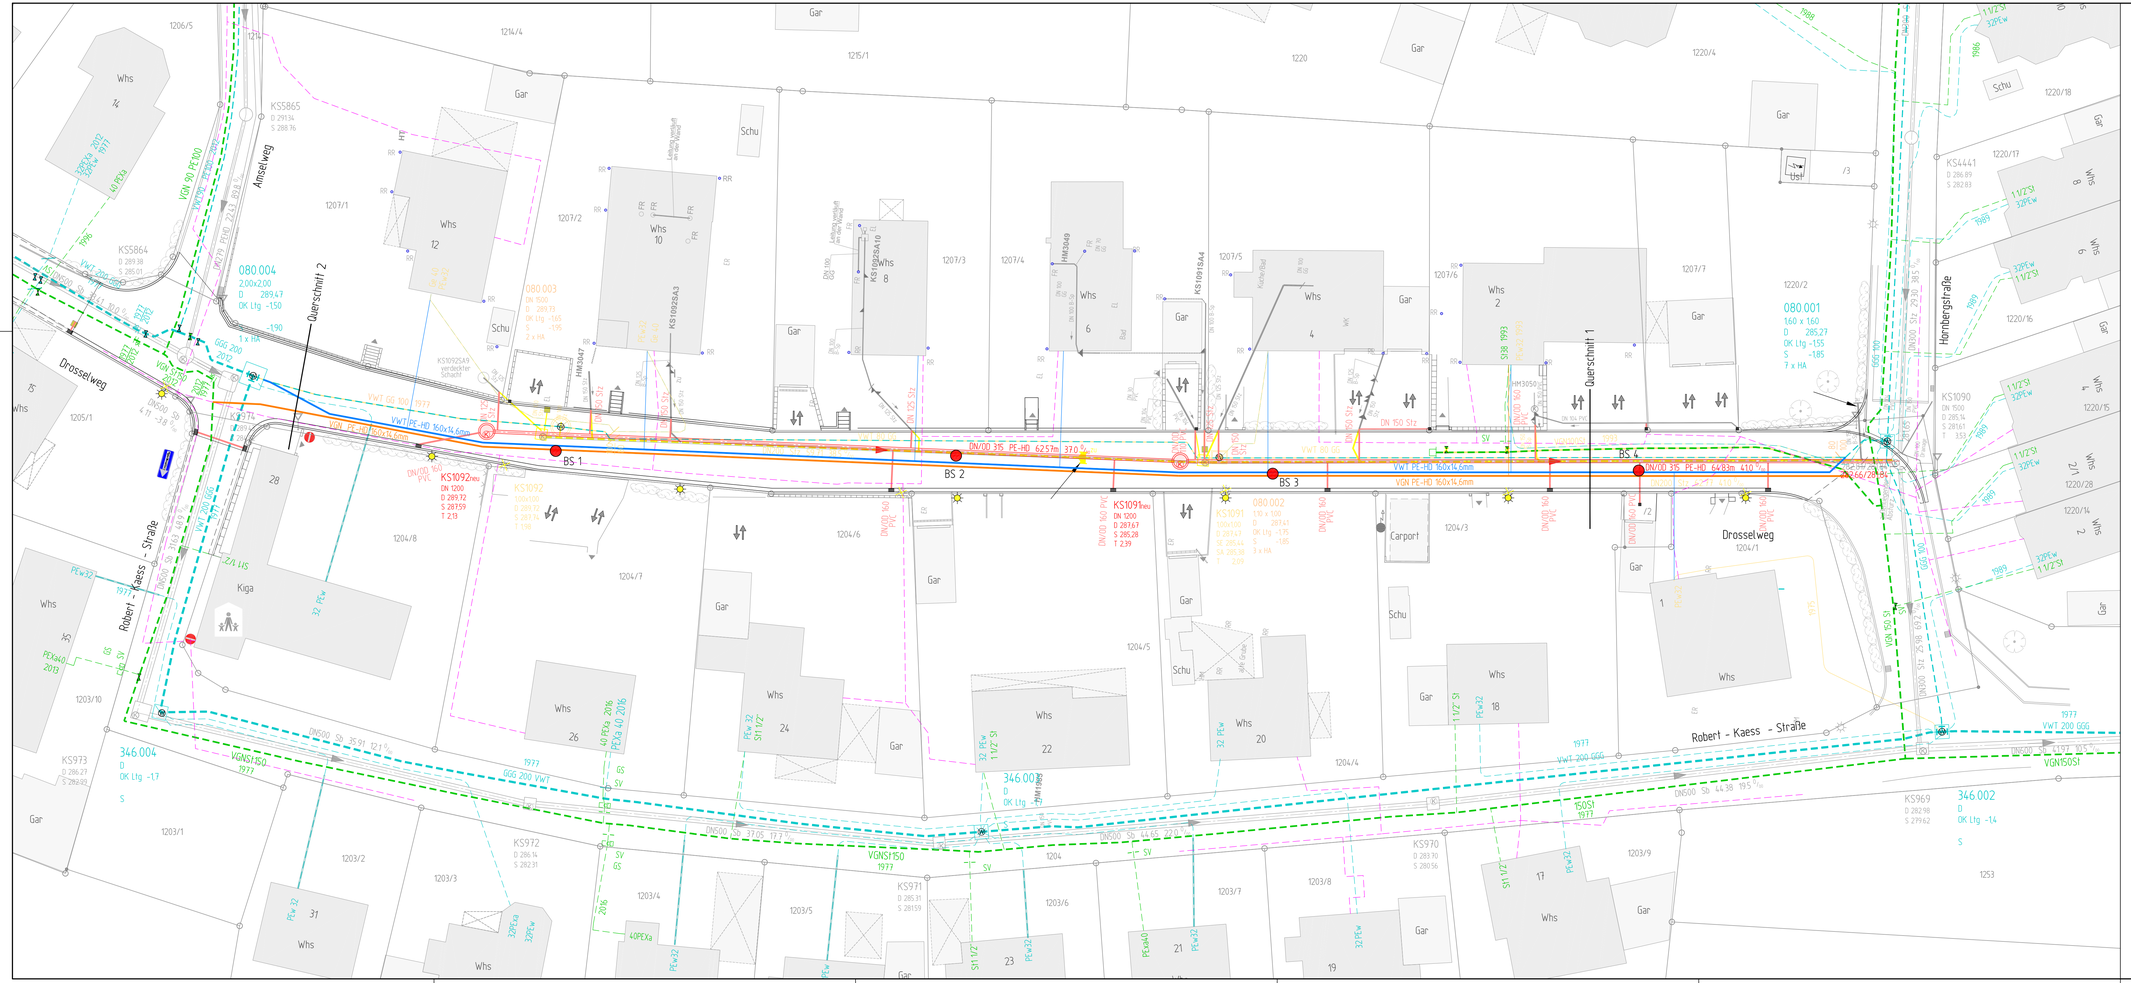

Legende

vorhanden | entfallend | geplant

- Gasleitung
- Wasser - Hausanschluss
- Versorgungs - Wasserleitung
- SW/MW Kanal - Hausanschluss
- SW / MW Kanal
- RW Kanal - Hausanschluss
- RW Kanal
- vorh. Telekomleitung
- gepl. Leitungstrasse
- vorh. Stromleitung

Anschlusskanäle / Grundleitungen sind nur skizzenhaft dargestellt
Unterirdische Leitungen sind nicht unbedingt vollständig und nur soweit bekannt einskizziert. Bei Grabarbeiten ist der Ausführende nicht von der Erkundungs- und Sorgfaltspflicht entbunden.

Kanalanschlussleitungen
sind (wenn im Plan nicht anderes angegeben ist) in DN/OD 160 herzustellen!

2641-211

Höhen in m ü NN | Lage im UTM Koordinatensystem

ERGÄNZUNGEN	DATUM	NR.

BAUHERREN:

Stadt Backnang
Stiftshof 20
71522 Backnang

Stadtentwässerung Backnang
Stiftshof 20
71522 Backnang

Stadtwerke Backnang GmbH
Schlachthofstraße 6-10
71522 Backnang

ANERKANNT
DIE BAUHERREN:

PROJEKT: Erneuerung Infrastruktur Drosselweg zwischen Hornbergstraße und Amselweg

PLANUNGSSTAND: ENTWURF 2020

PLANBEZEICHNUNG: **Lageplan**
Leitungsbau

PROJ. NR.: 2641	MASSSTAB: 1:200	PLANGRÖSSE: 116 x 45
PLAN NR.: 2641-211	GEZEICHNET: Luther	GEPRÜFT: Rebmann
PROGRAMM: ACAD	PFAD / DATEI: Projekte/2641/CAD/200	

Riker + Rebmann

BERATUNG PLANUNG BAULEITUNG
VERKEHRSANLAGEN
WASSERVERSORGUNG
ABWASSERBESEITIGUNG
ZERTIFIZIERTE KANALSANIERUNGSBERATUNG
PROJEKTMANAGEMENT

RIKER + REBMANN BERATENDE INGENIEURE, PartG mbB
D-71540 MURRHARDT NÄGELESTRASSE 2
TEL.: 07192/93599-0 FAX.: 07192/93599-19 E-MAIL: INGENIEURE@RIKER-REBMANN.DE

DATUM: 12.10.2020 | GEFERTIGT: