




Stadt Backnang

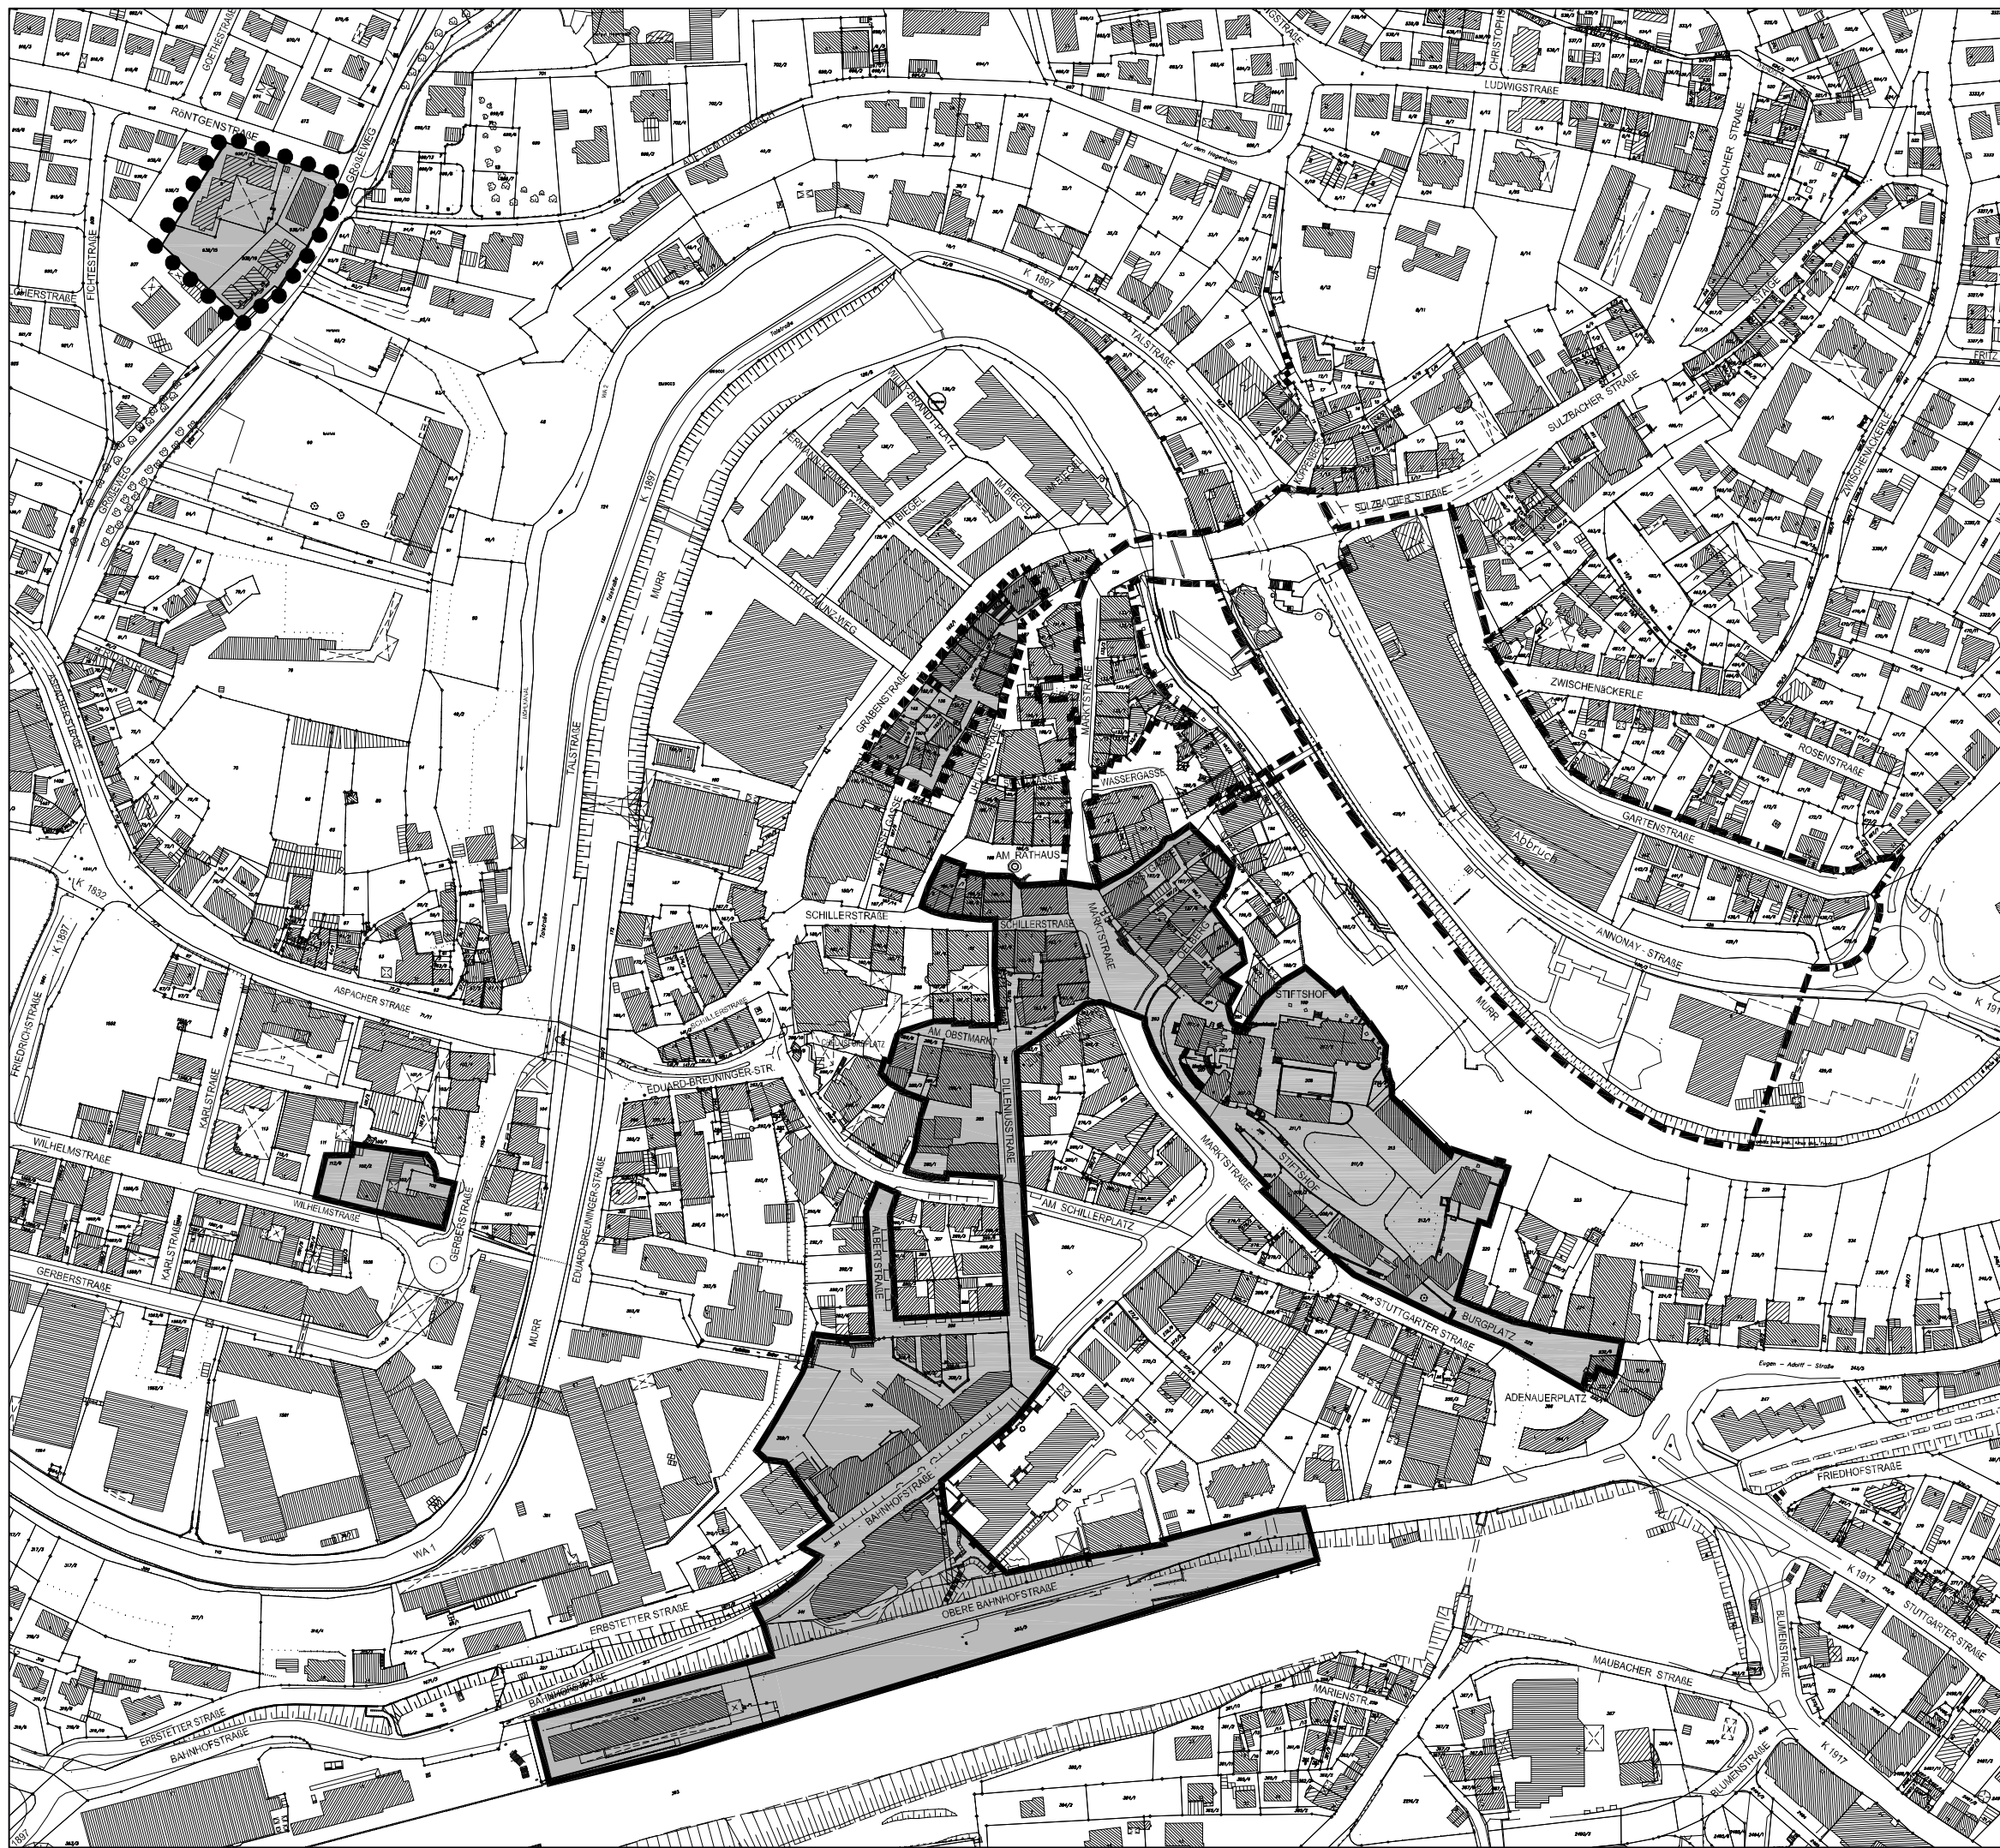

Städtebauliche Erneuerungsmaßnahme "Innenstadt Teil II"

Abgrenzung

-  Gebeitsabgrenzung Teil II
Grenze des Förmlich festgelegten
Sanierungsgebiet "Innenstadt Teil II"
GR-Beschluß vom 17.07.2003
Bekanntmachung am 23.08.2003
-  Erweiterung des Sanierungsgebiet
"Innenstadt Teil II" (2321 m²)
GR-Beschluß vom 13.05.2004
Bekanntmachung am 22.05.2004
-  Erweiterung des Sanierungsgebiet
"Innenstadt Teil II"
GR-Beschluß vom 30.06.2005
Bekanntmachung am 30.07.2005
-  Geplante Gebietserweiterung
"Untere Marktstraße / Bleichwiese"
GR-Beschluß vom
Bekanntmachung am

Maßstab 1:3000

Stuttgart
02.05.2007

