


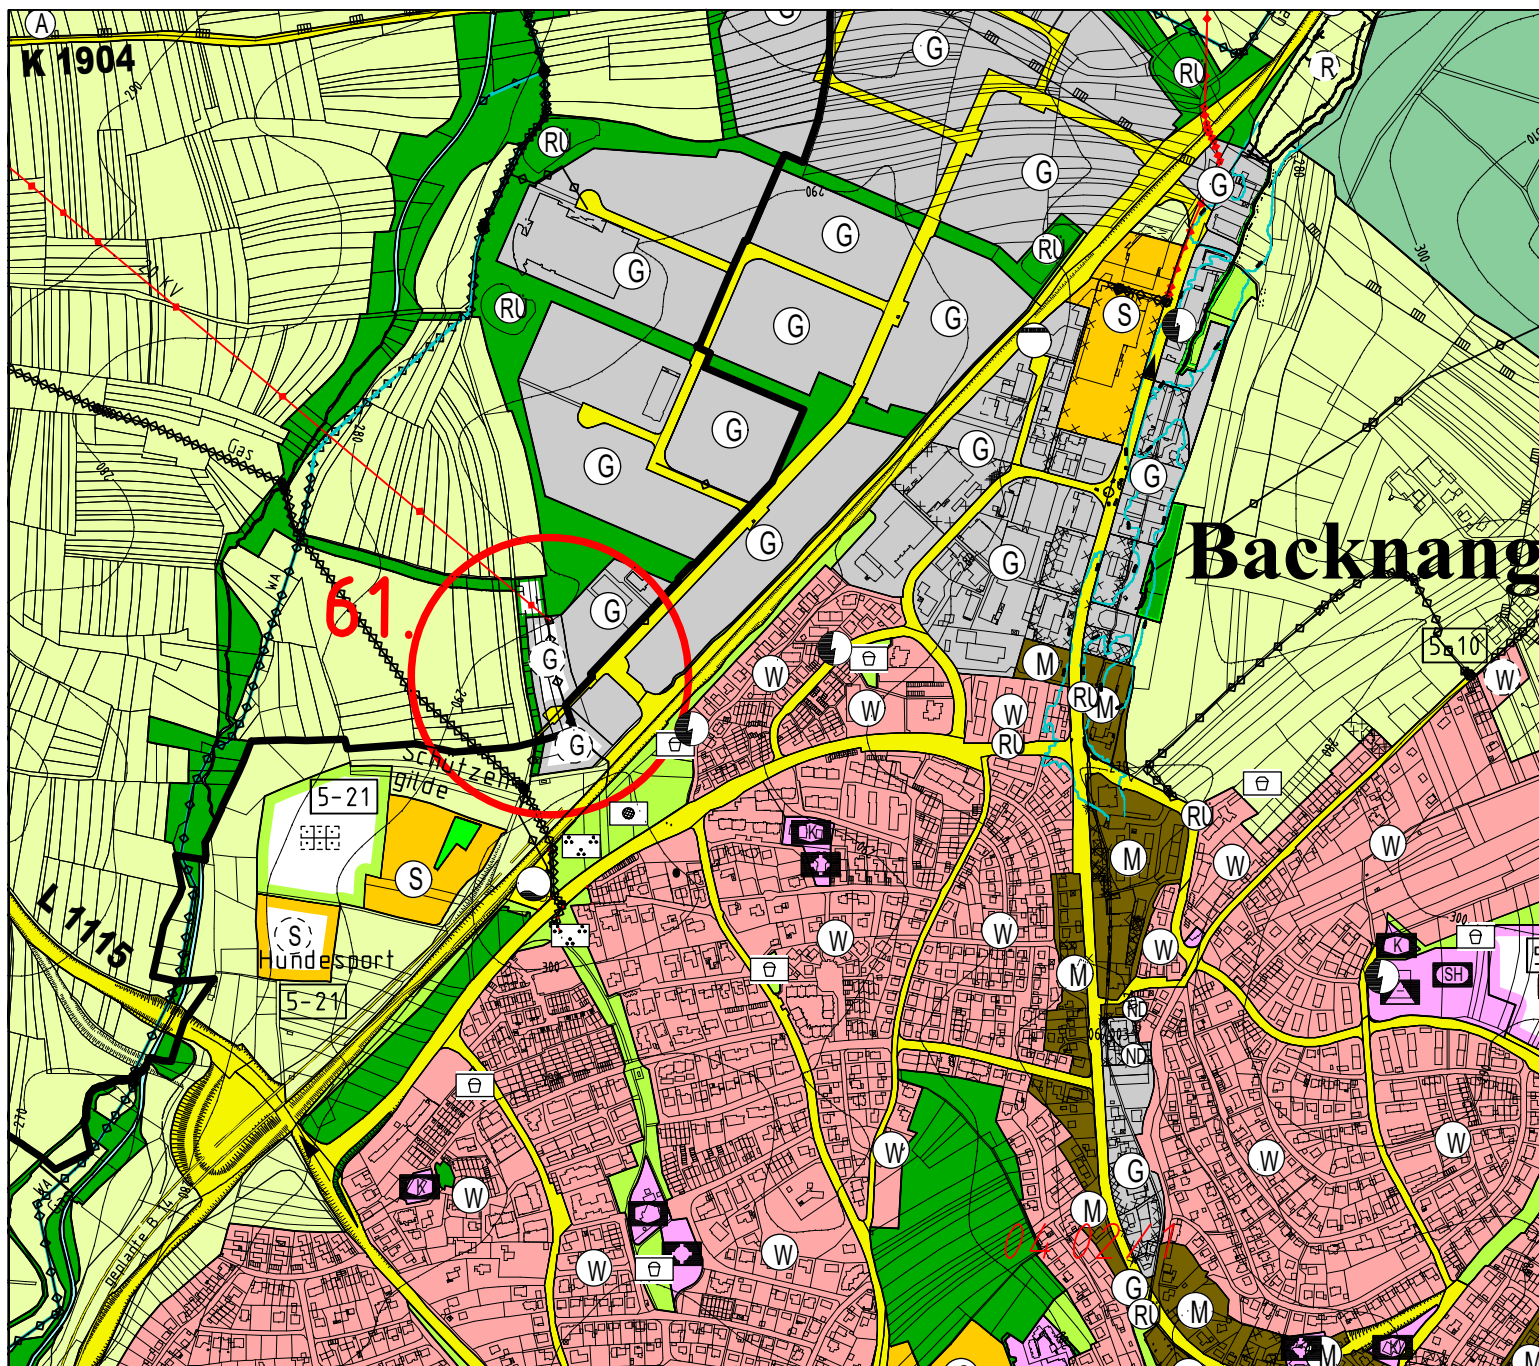

Flächennutzungsplan der vVG Backnang

61. Änderung
Deckblatt

Stadt Backnang
Stadtteil Backnang u.
Ortsteil Strümpfelbach
Gemeinde Aspach
Ortsteil Großaspach

Gewerbliche Baufläche
(Erweiterung
Lerchenäcker)



Maßstab 1:10000

Backnang, 06.08.2021

Änderungen:

Stadtplanungsamt