


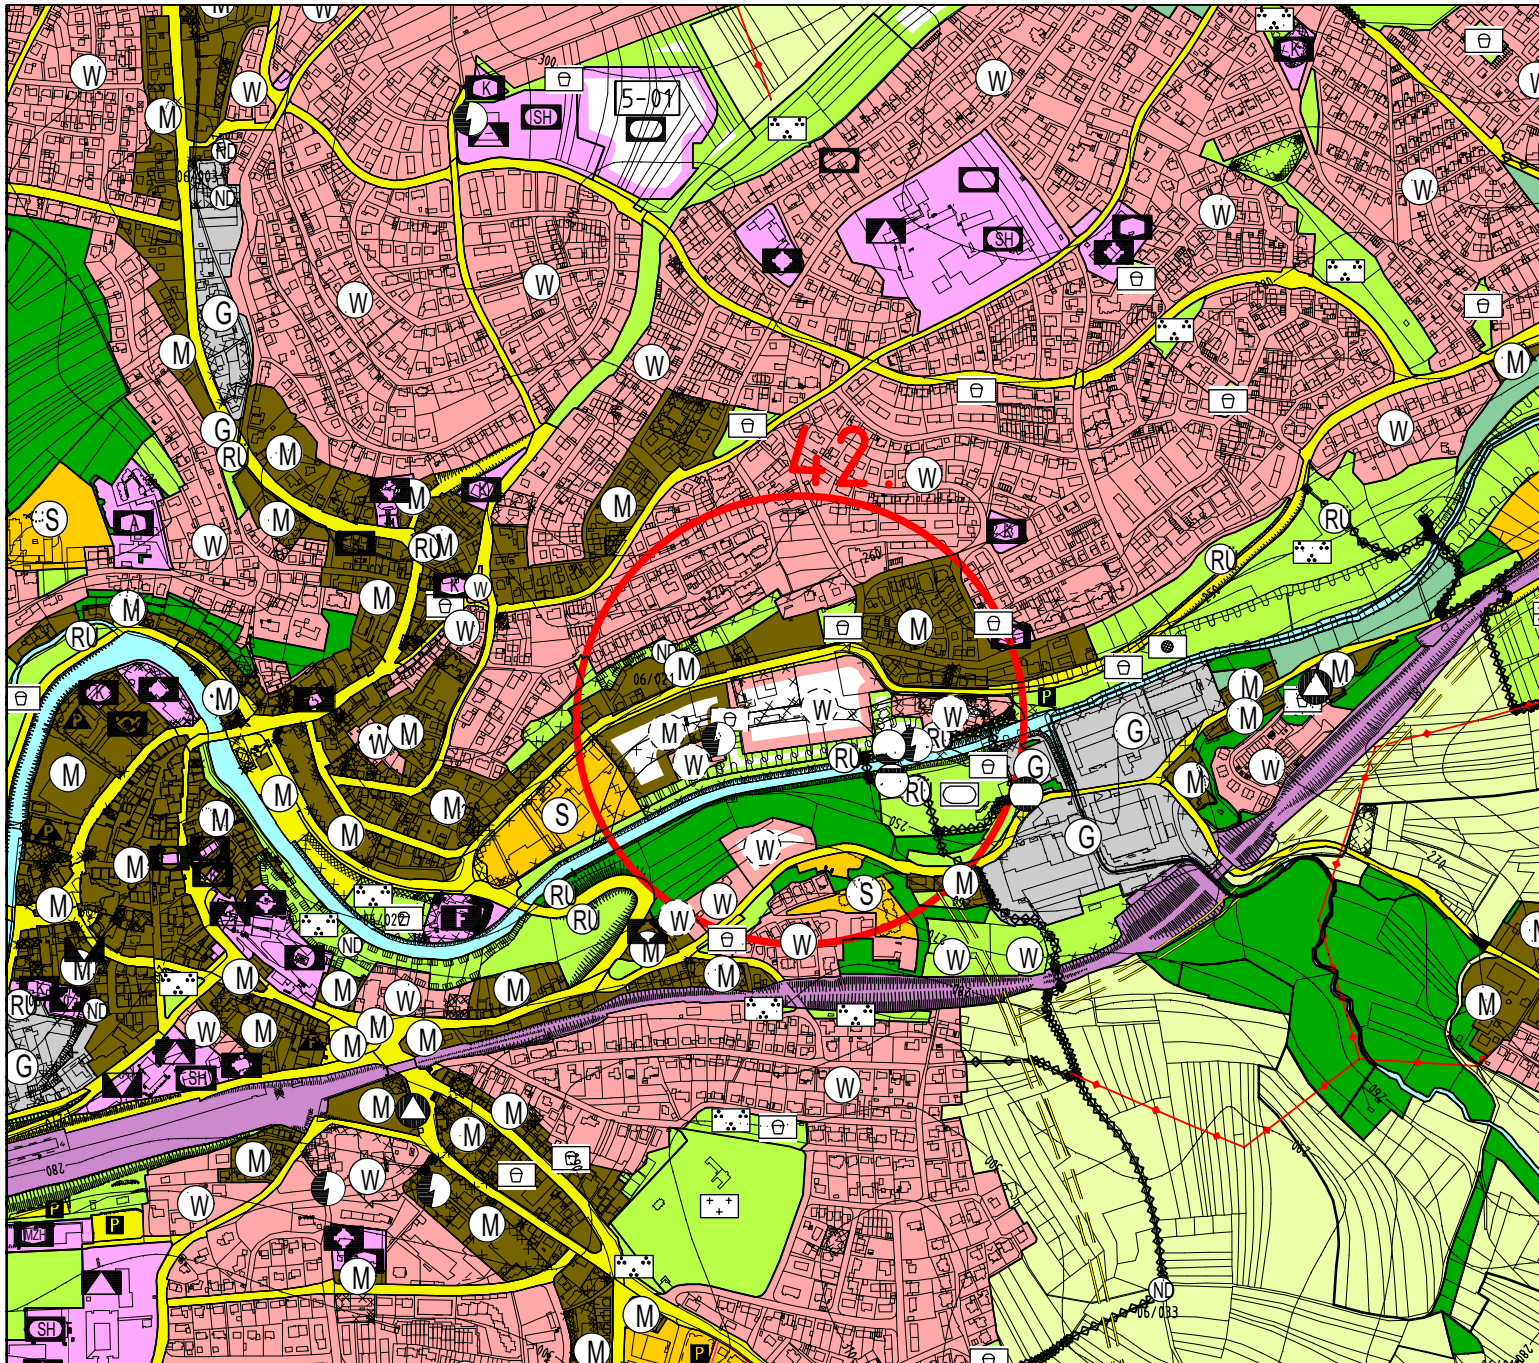

Flächennutzungsplan der vVG Backnang

42. Änderung
Deckblatt

Stadt Backnang

Wohnbaufläche
Gemischte Baufläche
Obere Walke



Maßstab 1:10000

Backnang, den 30.04.2021

Änderungen:

Stadtplanungsamt